

# AFD. 106 SØNDERAGER

LEJLIGHEDSKATALOG - MAJ 2022



FÆLLESBO  ERIK

Adresse	Lejlighed	Side	BBR M2
Sønderagervej 2	st. th	5	87
	st. tv	4	93
	1. tv	5	87
	1. th	10	108
	2. tv	5	87
	2. th	10	108
	3. tv	5	87
	3. th	10	108

Adresse	Lejlighed	Side	BBR M2
Sønderagervej 12	st. th	9	92
	st. tv	8	88
	1. tv	9	92
	1. th	12	103
	2. tv	9	92
	2. th	12	103
	3. tv	9	92
	3. th	12	103

Adresse	Lejlighed	Side	BBR M2
Sønderagervej 22	st. th	5	87
	st. tv	8	88
	1. tv	5	87
	1. th	13	103
	2. tv	5	87
	2. th	13	103
	3. tv	5	87
	3. th	13	103

Adresse	Lejlighed	Side	BBR M2
Sønderagervej 30	st. th	5	87
	st. tv	8	88
	1. tv	5	87
	1. th	13	103
	2. tv	5	87
	2. th	13	103
	3. tv	5	87
	3. th	13	103

Adresse	Lejlighed	Side	BBR M2
Sønderagervej 4	st. th	7	93
	st. tv	6	94
	1. tv	7	93
	1. th	11	105
	2. tv	7	93
	2. th	11	105
	3. tv	7	93
	3. th	11	105

Adresse	Lejlighed	Side	BBR M2
Sønderagervej 14	st. th	5	87
	st. tv	4	93
	1. tv	5	87
	1. th	10	108
	2. tv	5	87
	2. th	10	108
	3. tv	5	87
	3. th	10	108

Adresse	Lejlighed	Side	BBR M2
Sønderagervej 24	st. th	9	92
	st. tv	8	88
	1. tv	9	92
	1. th	12	103
	2. tv	9	92
	2. th	12	103
	3. tv	9	92
	3. th	12	103

Adresse	Lejlighed	Side	BBR M2
Sønderagervej 32	st. th	9	92
	st. tv	8	88
	1. tv	9	92
	1. th	12	103
	2. tv	9	92
	2. th	12	103
	3. tv	9	92
	3. th	12	103

Adresse	Lejlighed	Side	BBR M2
Sønderagervej 6	st. th	9	92
	st. tv	8	88
	1. tv	9	92
	1. th	12	103
	2. tv	9	92
	2. th	12	103
	3. tv	9	92
	3. th	12	103

Adresse	Lejlighed	Side	BBR M2
Sønderagervej 16	st. th	7	93
	st. tv	6	94
	1. tv	7	93
	1. th	11	105
	2. tv	7	93
	2. th	11	105
	3. tv	7	93
	3. th	11	105

Adresse	Lejlighed	Side	BBR M2
Sønderagervej 26	st. 1	19	119
	st. 2	18	67
	st. 3	17	69
	st. 4	16	69
	st. 5	15	118
	01. 1	15	118
	01. 2	16	69
	01. 3	17	69
	01. 4	18	67
	01. 5	19	119
	02. 1	15	118
	02. 2	16	69
	02. 3	17	69
	02. 4	18	67
	02. 5	19	119

Adresse	Lejlighed	Side	BBR M2
Sønderagervej 34	st. 1	19	119
	st. 2	18	67
	st. 3	17	69
	st. 4	16	69
	st. 5	15	118
	01. 1	15	118
	01. 2	16	69
	01. 3	17	69
	01. 4	18	67
	01. 5	19	119
	02. 1	15	118
	02. 2	16	69
	02. 3	17	69
	02. 4	18	67
	02. 5	19	119

Adresse	Lejlighed	Side	BBR M2
Sønderagervej 8	st. th	5	87
	st. tv	4	93
	1. tv	5	87
	1. th	10	108
	2. tv	5	87
	2. th	10	108
	3. tv	5	87
	3. th	10	108

Adresse	Lejlighed	Side	BBR M2
Sønderagervej 18	st. th	9	92
	st. tv	8	88
	1. tv	9	92
	1. th	12	103
	2. tv	9	92
	2. th	12	103
	3. tv	9	92
	3. th	12	103

Adresse	Lejlighed	Side	BBR M2
Sønderagervej 10	st. th	7	93
	st. tv	6	94
	1. tv	7	93
	1. th	11	105
	2. tv	7	93
	2. th	11	105
	3. tv	7	93
	3. th	11	105

Adresse	Lejlighed	Side	BBR M2
Sønderagervej 20	st. th	5	87
	st. tv	4	93
	1. tv	5	87
	1. th	10	108
	2. tv	5	87
	2. th	10	108
	3. tv	5	87
	3. th	10	108

Adresse	Lejlighed	Side	BBR M2
Sønderagervej 28	st. th	5	87
	st. tv	4	93
	1. tv	5	87
	1. th	10	108
	2. tv	5	87
	2. th	10	108
	3. tv	5	87
	3. th	10	108

Adresse	Lejlighed	Side	BBR M2
Sønderagervej 38	st. th	5	87
	st. tv	4	93
	1. tv	5	87
	1. th	10	108
	2. tv	5	87
	2. th	10	108
	3. tv	5	87
	3. th	10	108

Adresse	Lejlighed	Side	BBR M2
Sønderagervej 40	st. th	5	88
	st. tv	8	87
	1. tv	5	87
	1. th	13	103
	2. tv	5	87
	2. th	13	103
	3. tv	5	87
	3. th	13	103

Adresse	Lejlighed	Side	BBR M2
Sønderagervej 50	st. th	5	87
	st. tv	4	93
	1. tv	5	87
	1. th	10	108
	2. tv	5	87
	2. th	10	108
	3. tv	5	87
3. th	10	108	

Adresse	Lejlighed	Side	BBR M2
Sønderagervej 62	st. th	9	92
	st. tv	8	88
	1. tv	9	92
	1. th	12	103
	2. tv	9	92
	2. th	12	103
	3. tv	9	92
3. th	12	103	

Adresse	Lejlighed	Side	BBR M2
Sønderagervej 42	st. th	9	92
	st. tv	8	88
	1. tv	9	92
	1. th	12	103
	2. tv	9	92
	2. th	12	103
	3. tv	9	92
	3. th	12	103

Adresse	Lejlighed	Side	BBR M2
Sønderagervej 52	st. th	7	93
	st. tv	6	94
	1. tv	7	93
	1. th	11	105
	2. tv	7	93
	2. th	11	105
	3. tv	7	93
	3. th	11	105

Adresse	Lejlighed	Side	BBR M2
Sønderagervej 64	st. 1	19	119
	st. 2	18	67
	st. 3	17	69
	st. 4	16	69
	st. 5	15	118
	01. 1	15	118
	01. 2	16	69
	01. 3	17	69
	01. 4	18	67
	01. 5	19	119
	02. 1	15	118
	02. 2	16	69
	02. 3	17	69
	02. 4	18	67
	02. 5	19	119

Adresse	Lejlighed	Side	BBR M2
Sønderagervej 44	st. th	5	87
	st. tv	4	93
	1. tv	5	87
	1. th	10	108
	2. tv	5	87
	2. th	10	108
	3. tv	5	87
	3. th	10	108

Adresse	Lejlighed	Side	BBR M2
Sønderagervej 54	st. th	9	92
	st. tv	8	88
	1. tv	9	92
	1. th	12	103
	2. tv	9	92
	2. th	12	103
	3. tv	9	92
	3. th	12	103



Adresse	Lejlighed	Side	BBR M2
Sønderagervej 46	st. th	7	93
	st. tv	6	94
	1. tv	7	93
	1. th	11	105
	2. tv	7	93
	2. th	11	105
	3. tv	7	93
	3. th	11	105

Adresse	Lejlighed	Side	BBR M2
Sønderagervej 58	st. th	5	87
	st. tv	4	93
	1. tv	5	87
	1. th	10	108
	2. tv	5	87
	2. th	10	108
	3. tv	5	87
	3. th	10	108

Adresse	Lejlighed	Side	BBR M2
Sønderagervej 66	st. 1	19	119
	st. 2	18	67
	st. 3	17	69
	st. 4	16	69
	st. 5	15	118
	01. 1	15	118
	01. 2	16	69
	01. 3	17	69
	01. 4	18	67
	01. 5	19	119
	02. 1	15	118
	02. 2	16	69
	02. 3	17	69
	02. 4	18	67
	02. 5	19	119

Adresse	Lejlighed	Side	BBR M2
Sønderagervej 48	st. th	9	92
	st. tv	8	88
	1. tv	9	92
	1. th	12	103
	2. tv	9	92
	2. th	12	103
	3. tv	9	92
3. th	12	103	

Adresse	Lejlighed	Side	BBR M2
Sønderagervej 60	st. th	7	93
	st. tv	6	94
	1. tv	7	93
	1. th	11	105
	2. tv	7	93
	2. th	11	105
	3. tv	7	93
	3. th	11	105

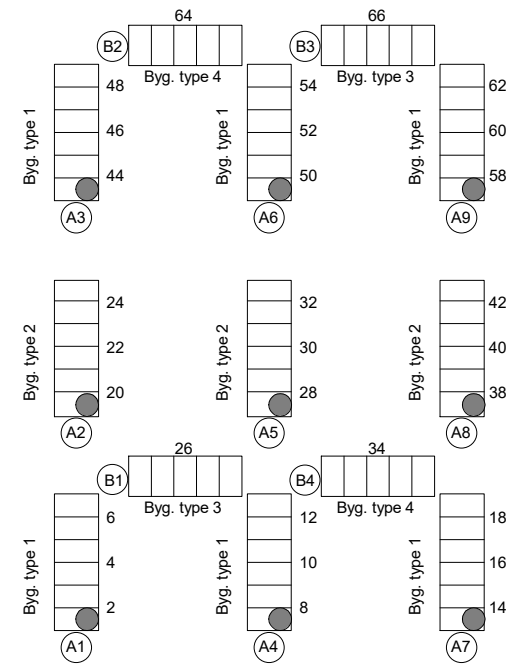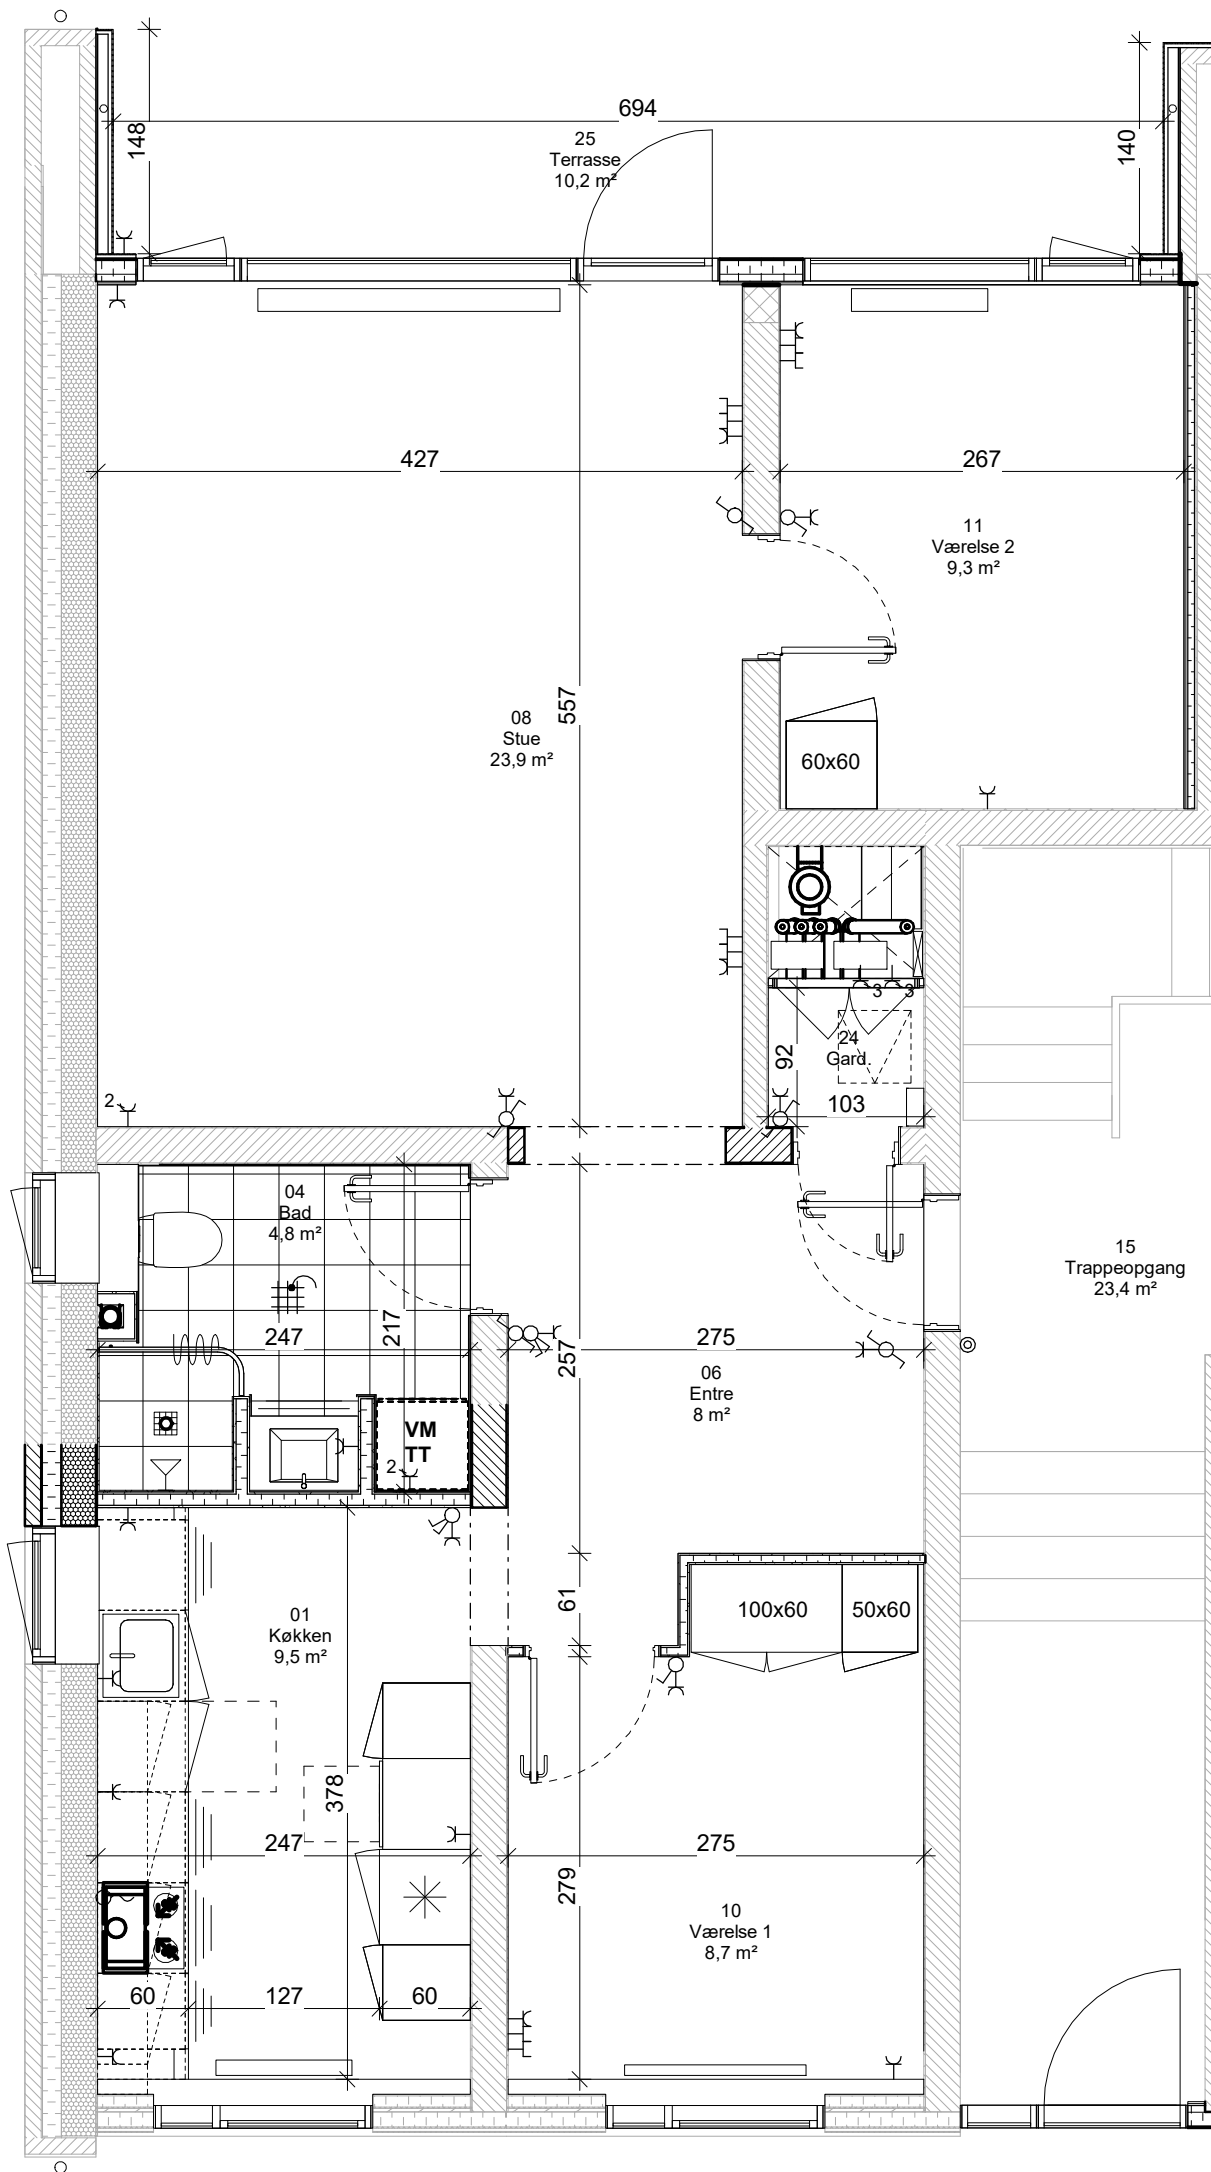

REVISION: REVIDERET:

REV. DATO:

SAG: **Afd. 106 Sønderager**

TEGN NR.: **I106\_K01\_H1\_N301**

BYGHERRE: **FællesBo**

DATO: 08.07.2022

PROJEKT: Udbudsprojekt

INITIALER: TMA

EMNE: **Lejlighedsplan\_B1-2\_St.\_3V\_M1G**

KS: Checker

MÅL: 1:50

FORMAT: 420 x 297

ARKITEKT: ERIK arkitekter A/S  
Sparregade 2 / 8800 Viborg

TLF: 8999 2299  
SAG: 303287

MAIL: info@erik.dk  
WEB: www.erik.dk



**ERIK**arkitekter

INGENIØR: Ingeniørfirmaet VIGGO MADSEN A/S  
Ceresbyen 75, 4 / 8000 Aarhus C

TLF: 8627 3944  
SAG: 46.393

MAIL: vm@vming.dk  
WEB: www.viggo-madsen.dk



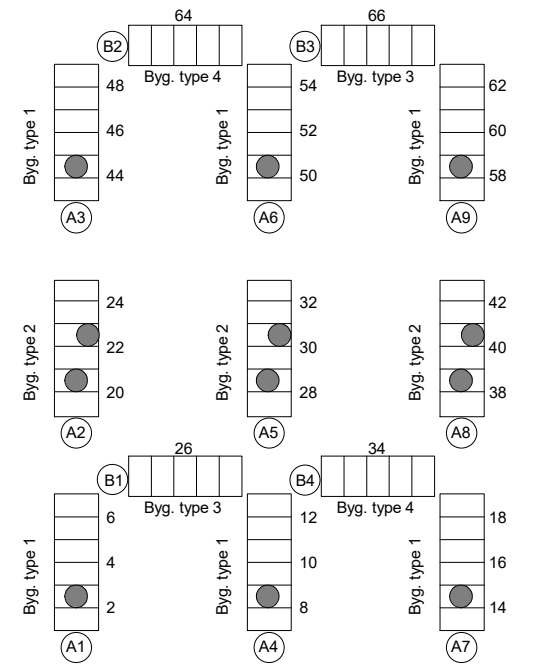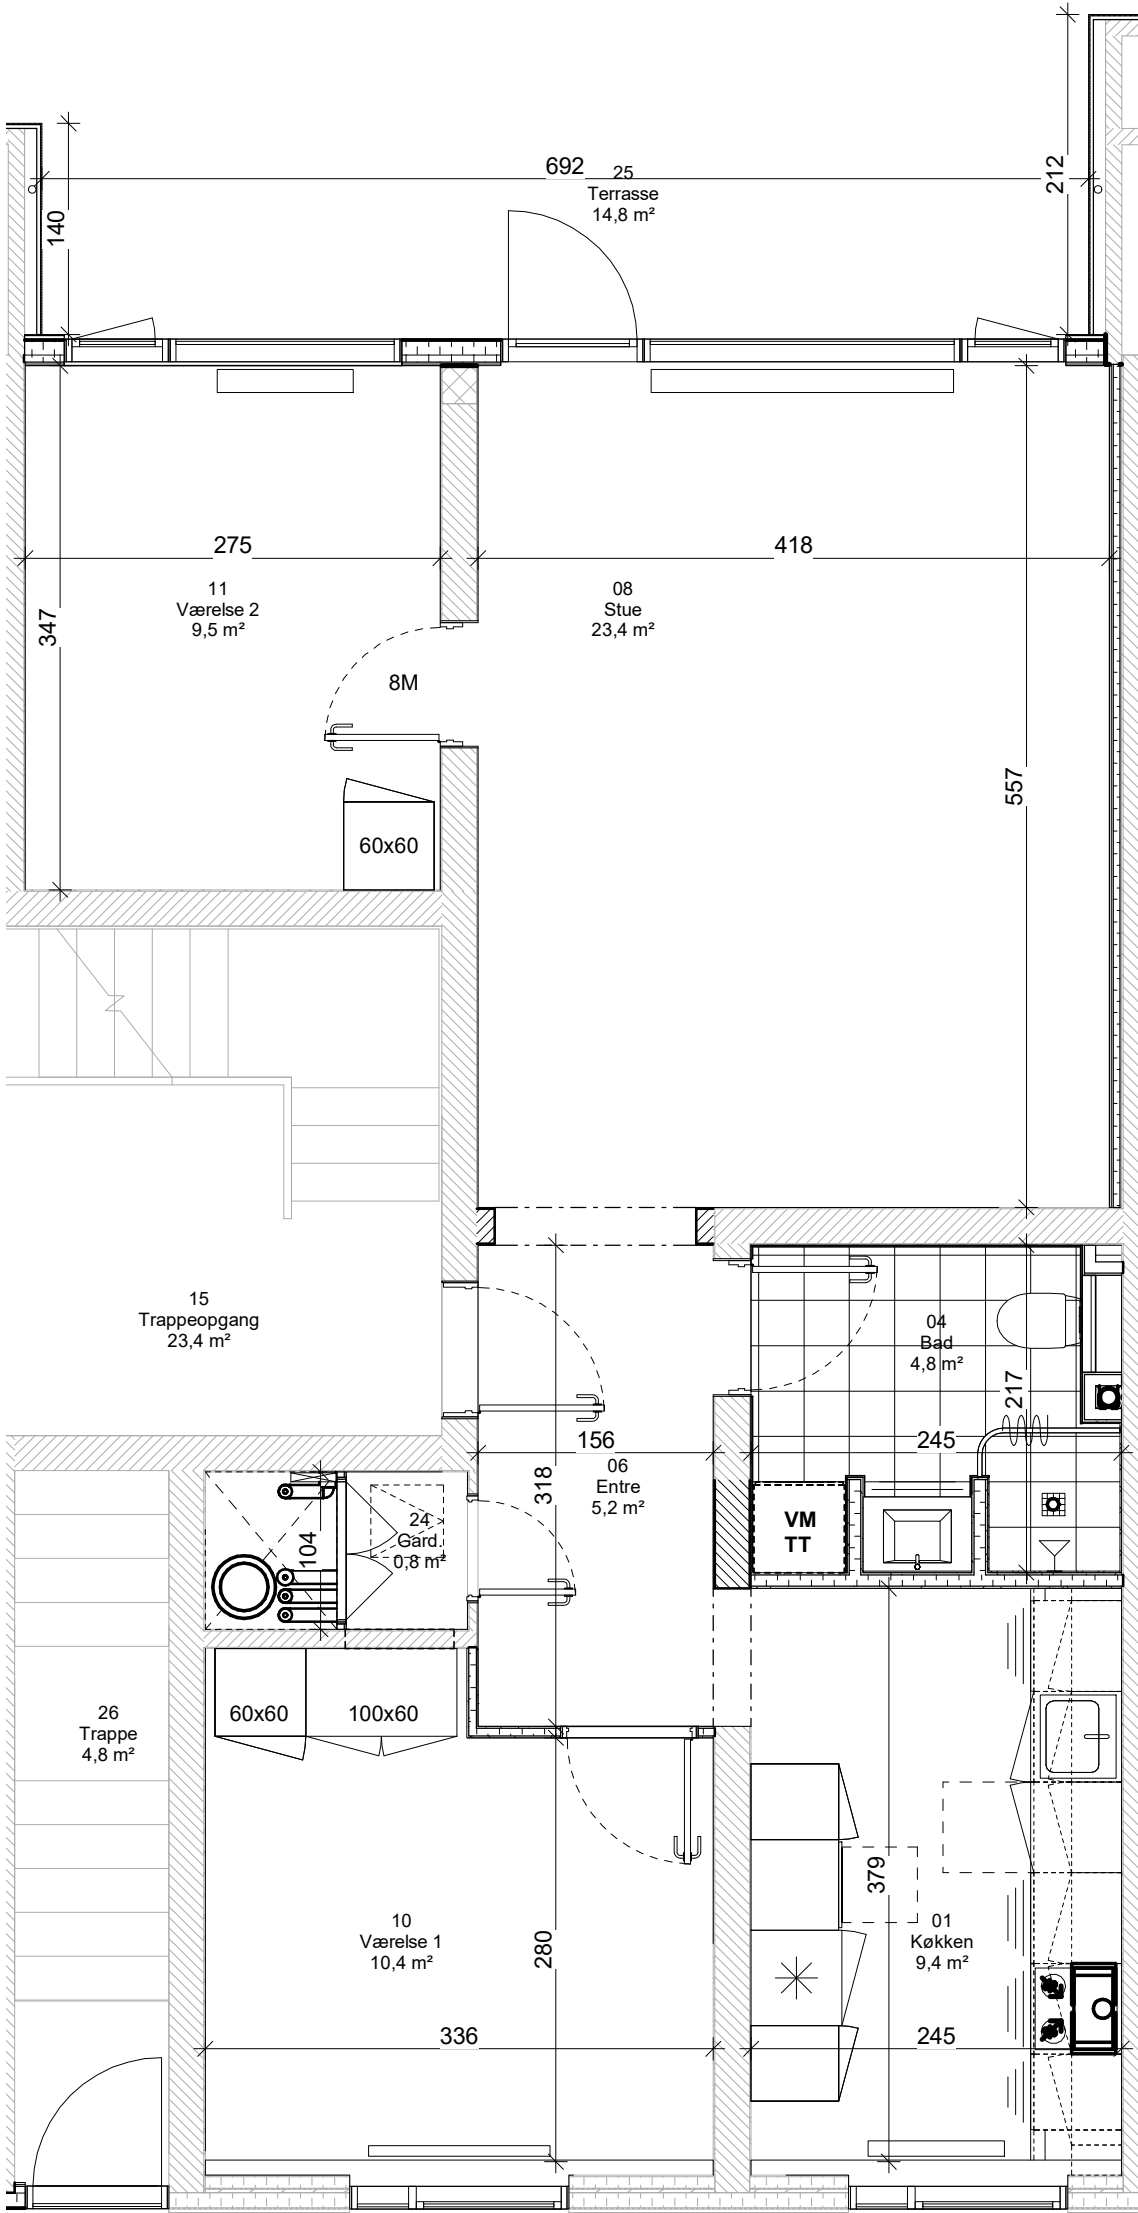

REVISION: REVIDERET:

REV. DATO:

SAG: **Afd. 106 Sønderager**

TEGN NR.: **I106\_K01\_H1\_N302**

BYGHERRE: **FællesBo**

DATO: 08.07.2022

PROJEKT: Udbudsprojekt

INITIALER: Author

EMNE: **Lejlighedsplan\_B1-2\_St.-3\_3V\_M2**

KS: Checker

MÅL: 420 x 297

FORMAT: 420 x 297

ARKITEKT: ERIK arkitekter A/S  
Sparregade 2 / 8800 Viborg

TLF: 8999 2299  
SAG: 303287

MAIL: info@erik.dk  
WEB: www.erik.dk



**ERIK**arkitekter

INGENIØR: Ingeniørfirmaet VIGGO MADSEN A/S  
Ceresbyen 75, 4 / 8000 Aarhus C

TLF: 8627 3944  
SAG: 46.393

MAIL: vm@vming.dk  
WEB: www.viggo-madsen.dk



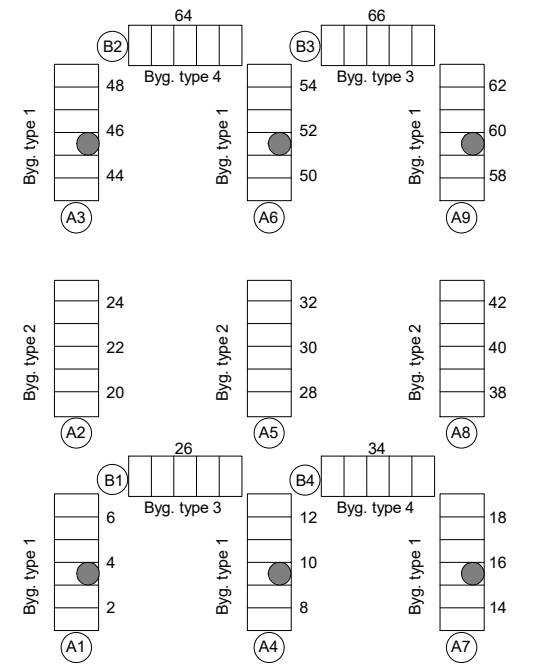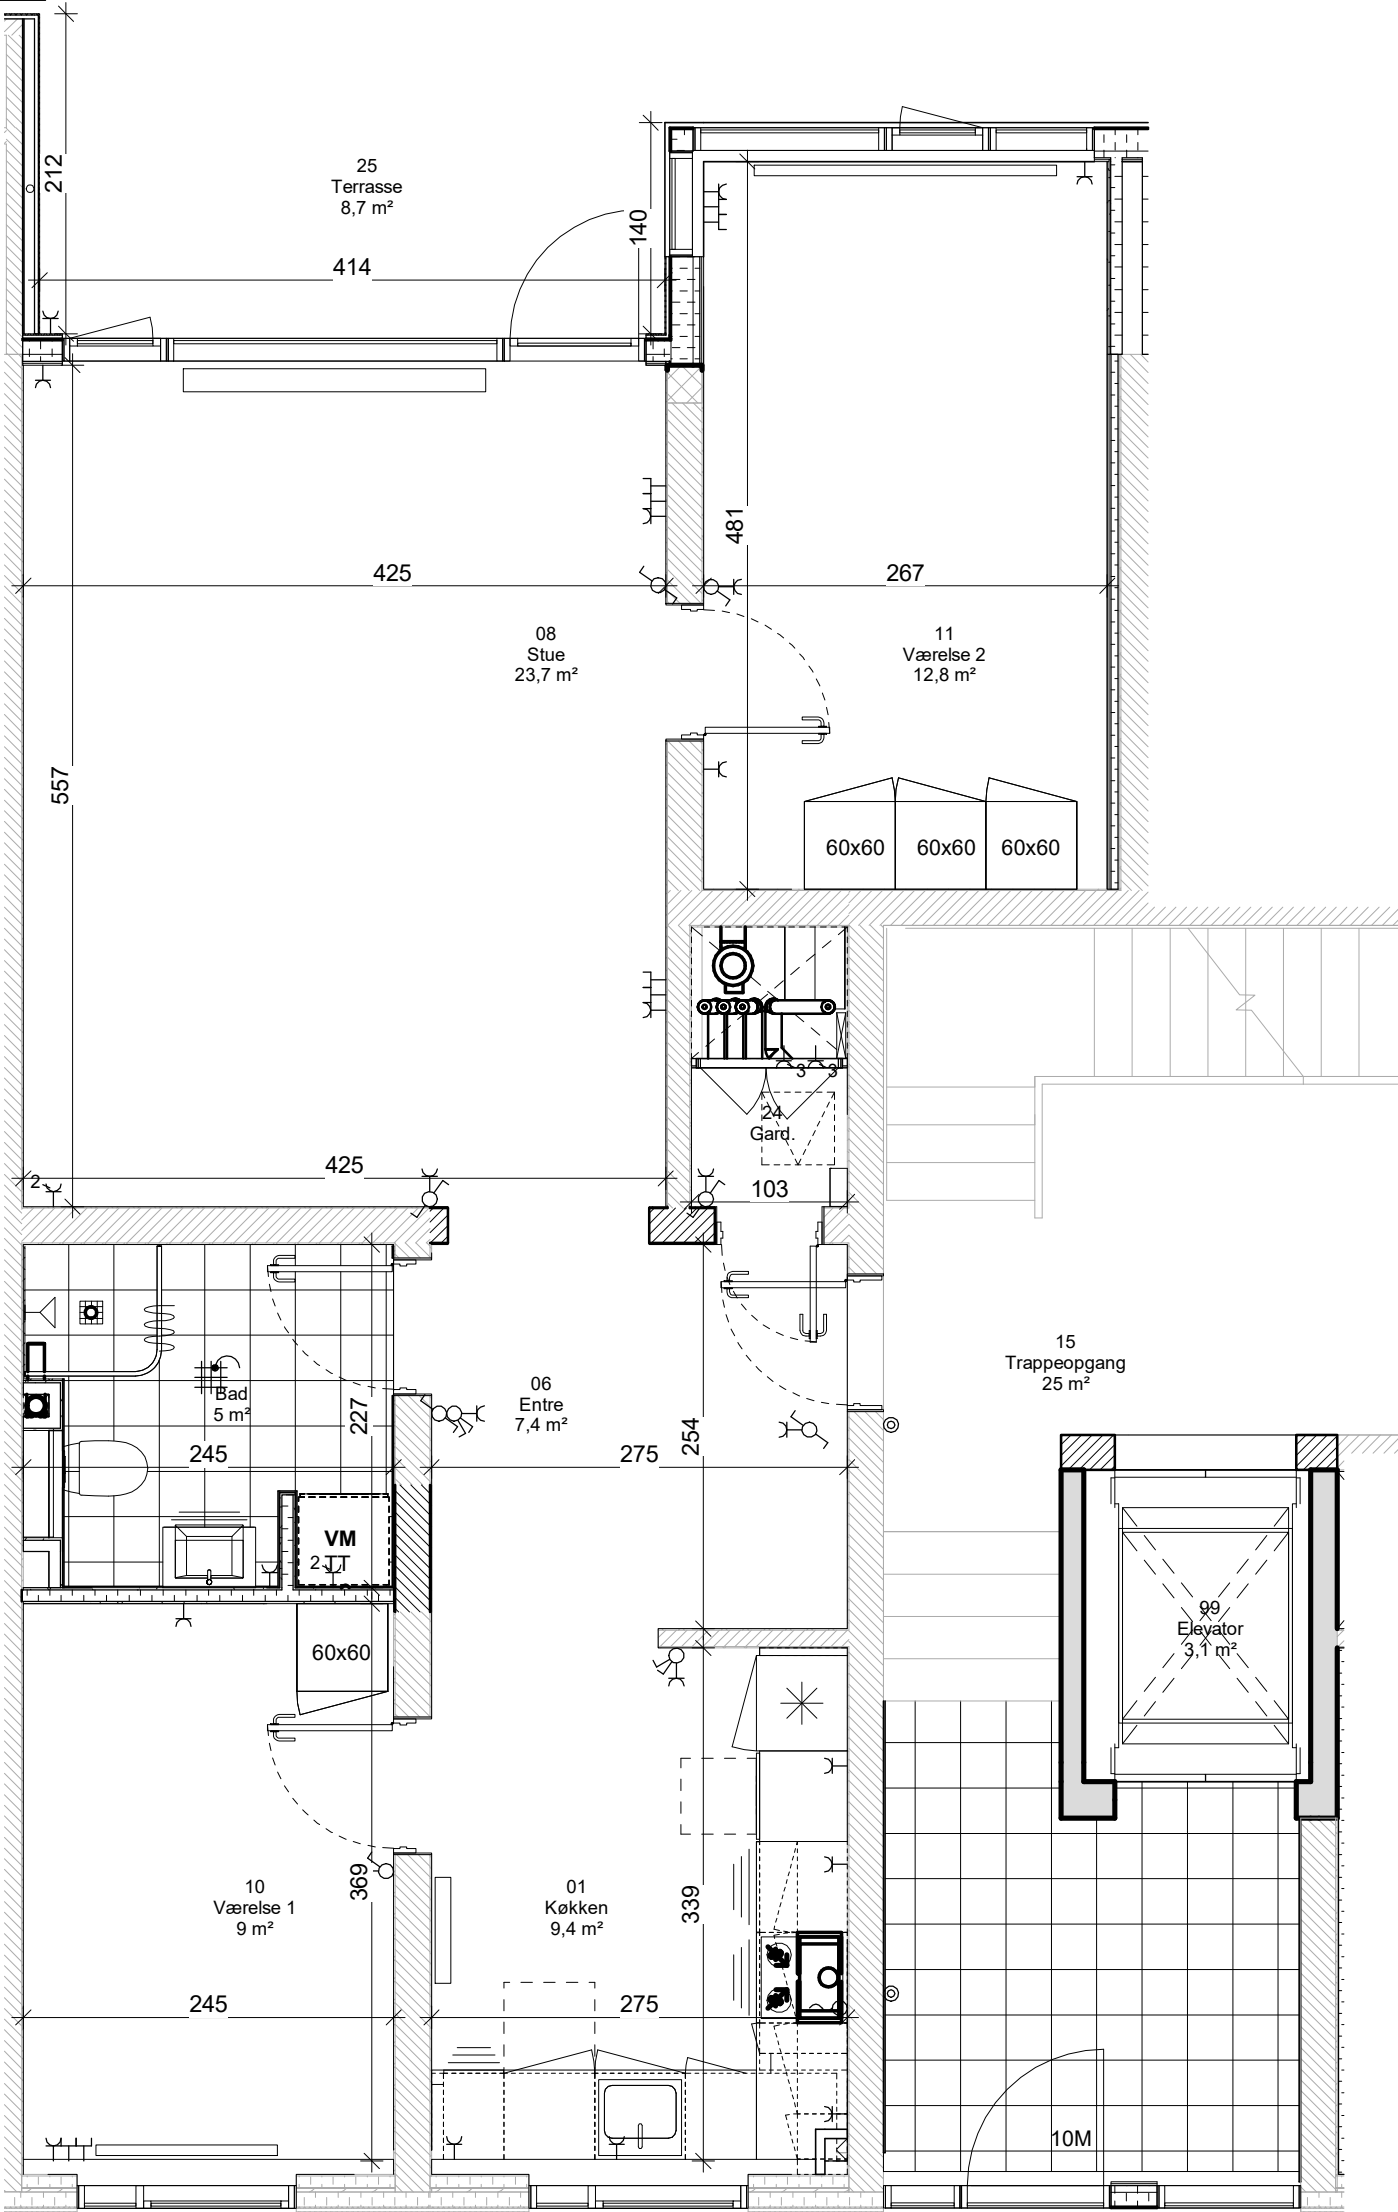

REVISION: REVIDERET:

REV. DATO:

SAG: **Afd. 106 Sønderager**

TEGN NR.: **I106\_K01\_H1\_N303**

BYGHERRE: **FællesBo**

DATO: 08.07.2022

PROJEKT: Udbudsprojekt

INITIALER: Author

EMNE: **Lejlighedsplan\_B1\_St.\_3V\_T1**

KS: Checker

MÅL: 420 x 297

FORMAT: 420 x 297

ARKITEKT: ERIK arkitekter A/S  
Sparregade 2 / 8800 Viborg

TLF: 8999 2299  
SAG: 303287

MAIL: info@erik.dk  
WEB: www.erik.dk

**ERIK**arkitekter



INGENIØR: Ingeniørfirmaet VIGGO MADSEN A/S  
Ceresbyen 75, 4 / 8000 Aarhus C

TLF: 8627 3944  
SAG: 46.393

MAIL: vm@vming.dk  
WEB: www.viggo-madsen.dk





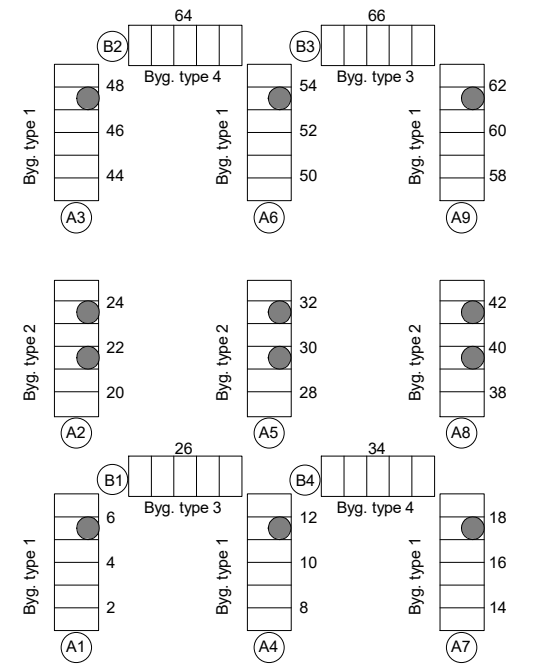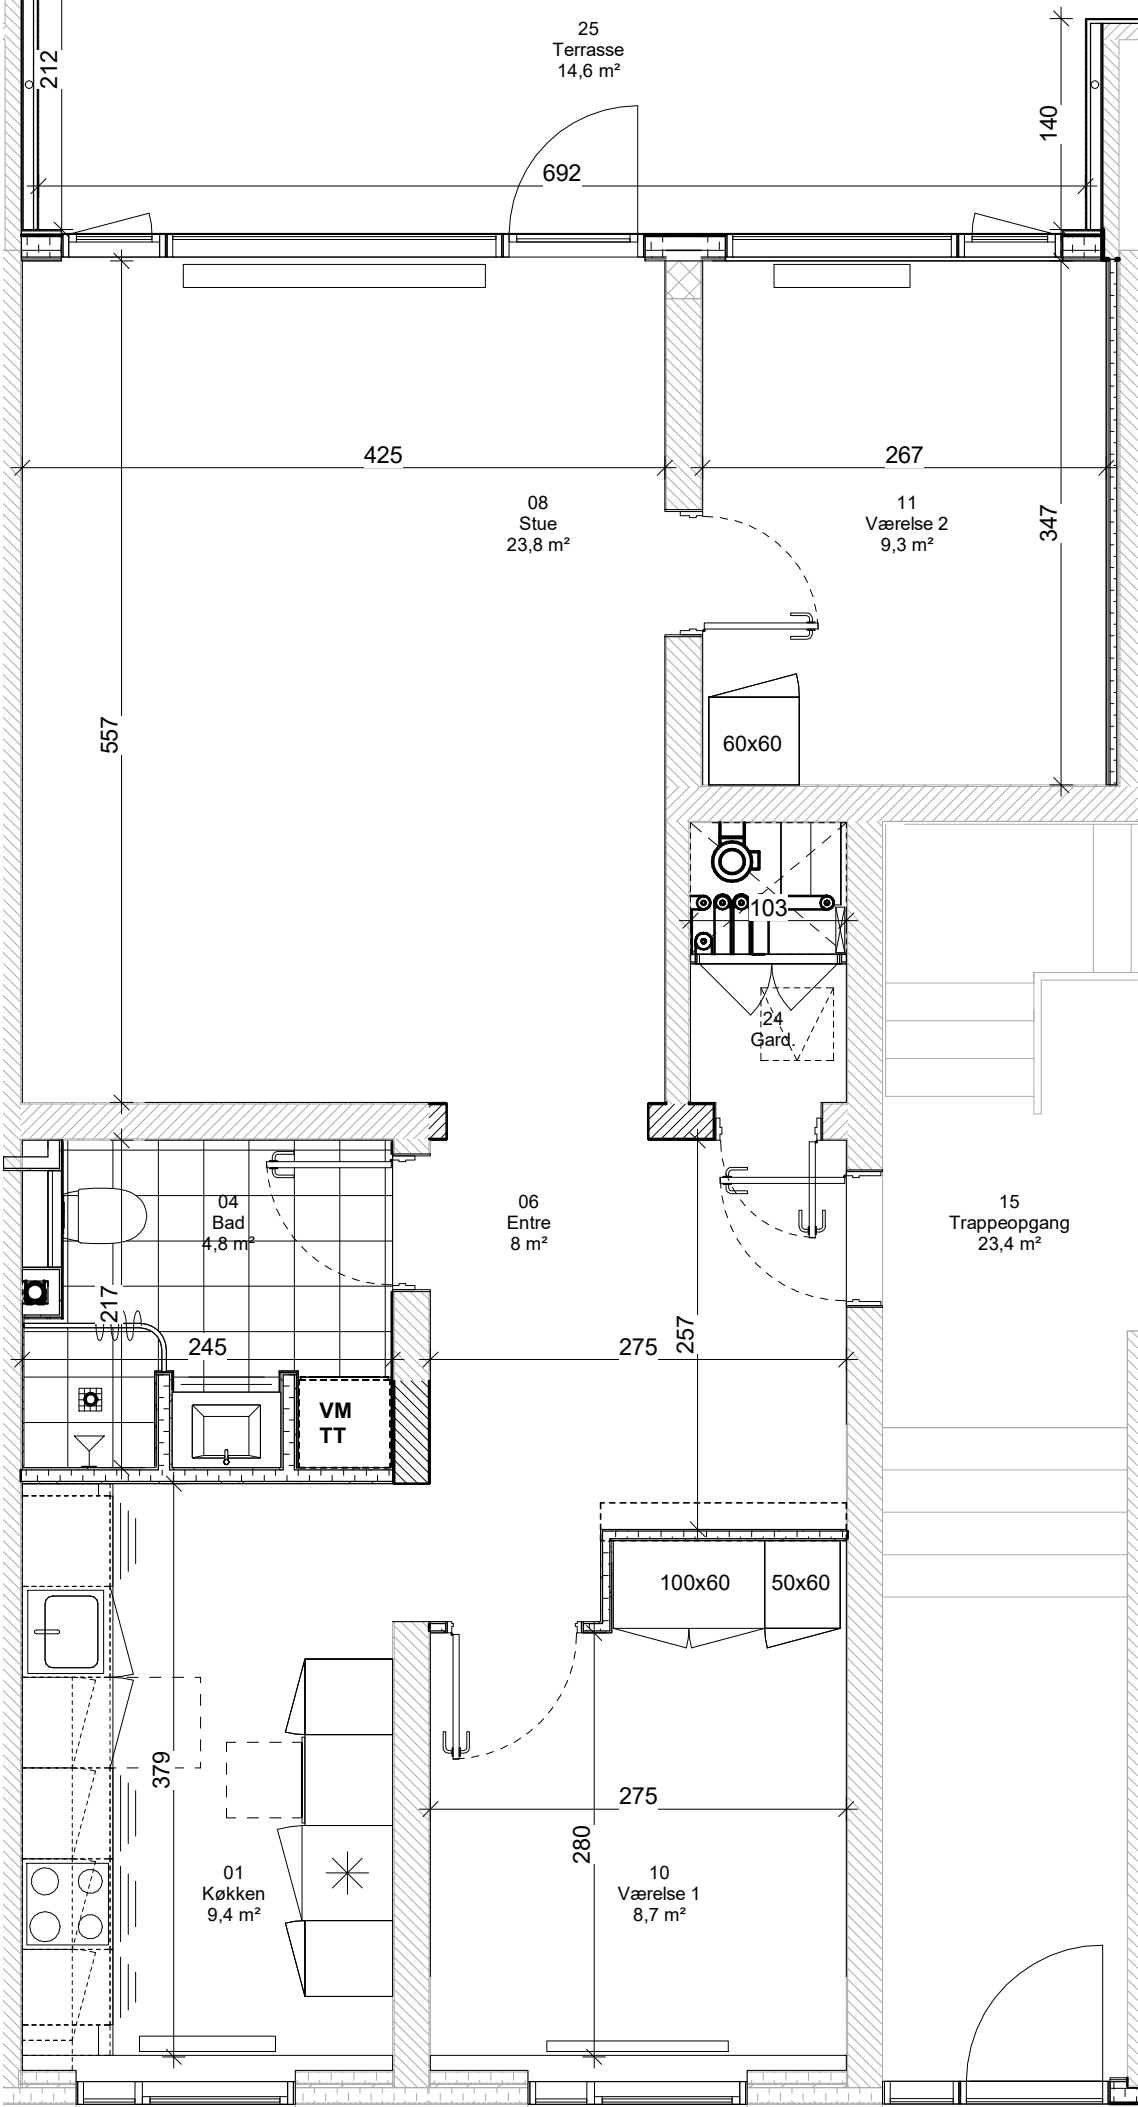

REVISION: REVIDERET:

REV. DATO:

SAG: **Afd. 106 Sønderager**

TEGN NR.: **I106\_K01\_H1\_N305**

BYGHERRE: **FællesBo**

DATO: 08.07.2022

PROJEKT: Udbudsprojekt

INITIALER: Author

EMNE: **Lejlighedsplan\_B1-2\_St.\_3V\_M1**

KS: Checker

MÅL: 420 x 297

FORMAT: 420 x 297

ARKITEKT: ERIK arkitekter A/S  
Sparregade 2 / 8800 Viborg

TLF: 8999 2299  
SAG: 303287

MAIL: info@erik.dk  
WEB: www.erik.dk

**ERIK**arkitekter



INGENIØR: Ingeniørfirmaet VIGGO MADSEN A/S  
Ceresbyen 75, 4 / 8000 Aarhus C

TLF: 8627 3944  
SAG: 46.393

MAIL: vm@vming.dk  
WEB: www.viggo-madsen.dk







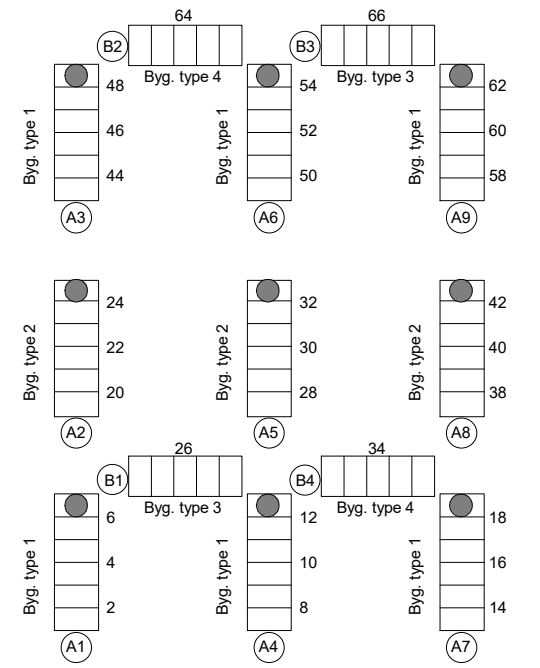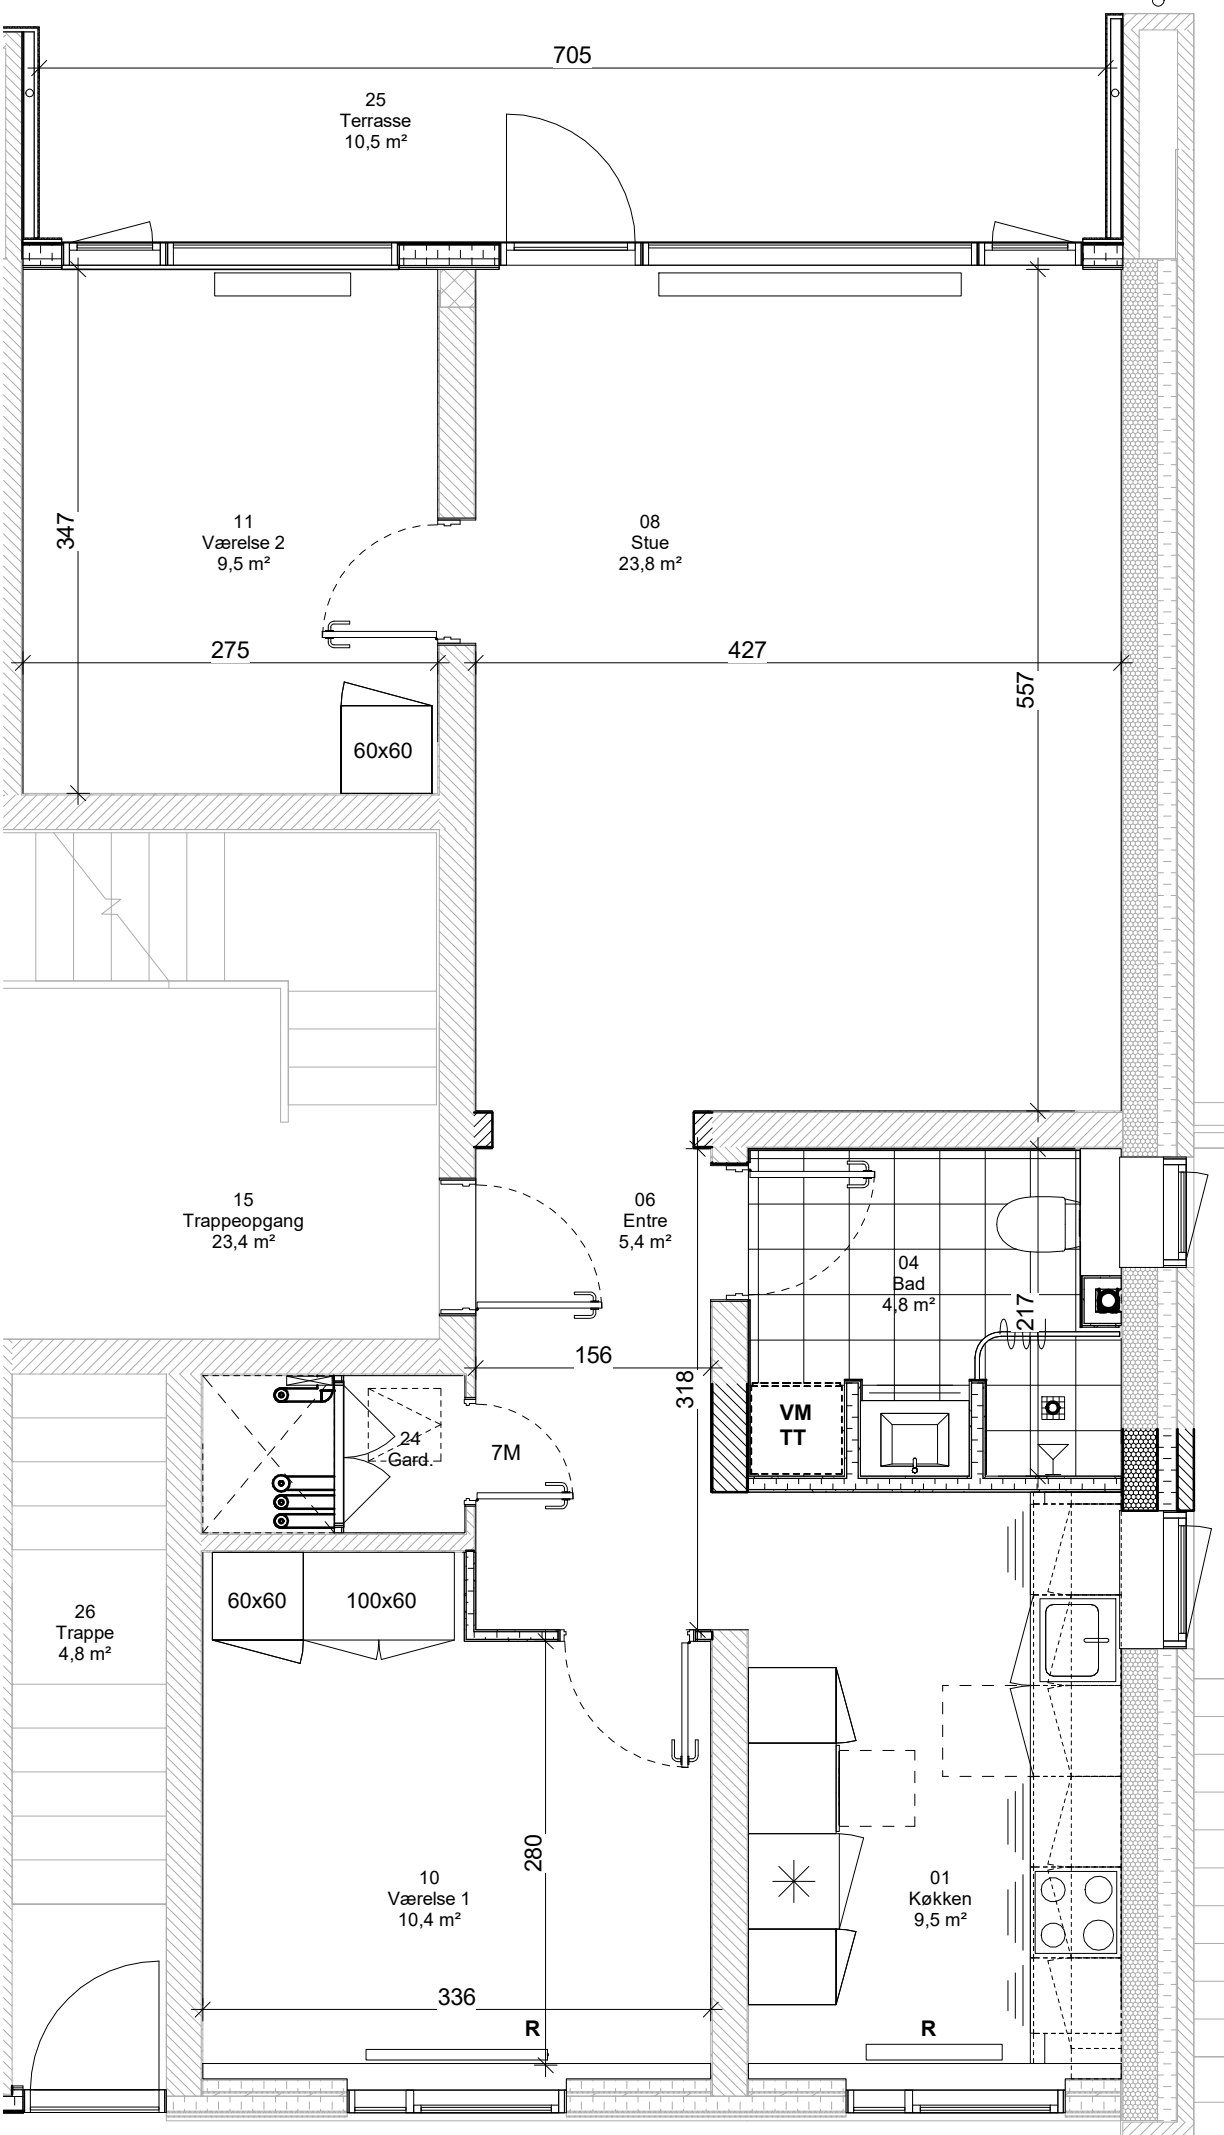

REVISION:	REVIDERET:	TEGN NR.:	I106_K01_H1_N306	REV. DATO:	
SAG:	Afd. 106 Sønderager	DATO:	08.07.2022	INITIALER:	Author
BYGHERRE:	FællesBo	FORMAT:	420 x 297	KS:	Checker
PROJEKT:	Udbudsprojekt	EMNE:	Lejlighedsplan_B1-2_St.-3_3V_M2G	MAIL:	info@erik.dk
ARKITEKT:	ERIK arkitekter A/S Sparregade 2 / 8800 Viborg	TLF:	8999 2299	WEB:	www.erik.dk
INGENIØR:	Ingeniørfirmaet VIGGO MADSEN A/S Ceresbyen 75, 4 / 8000 Aarhus C	TLF:	8627 3944	MAIL:	vm@vming.dk
		SAG:	303287	WEB:	www.viggo-madsen.dk



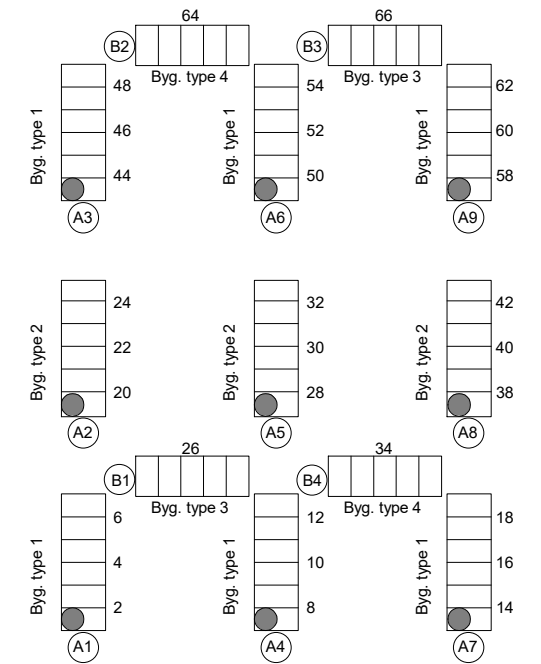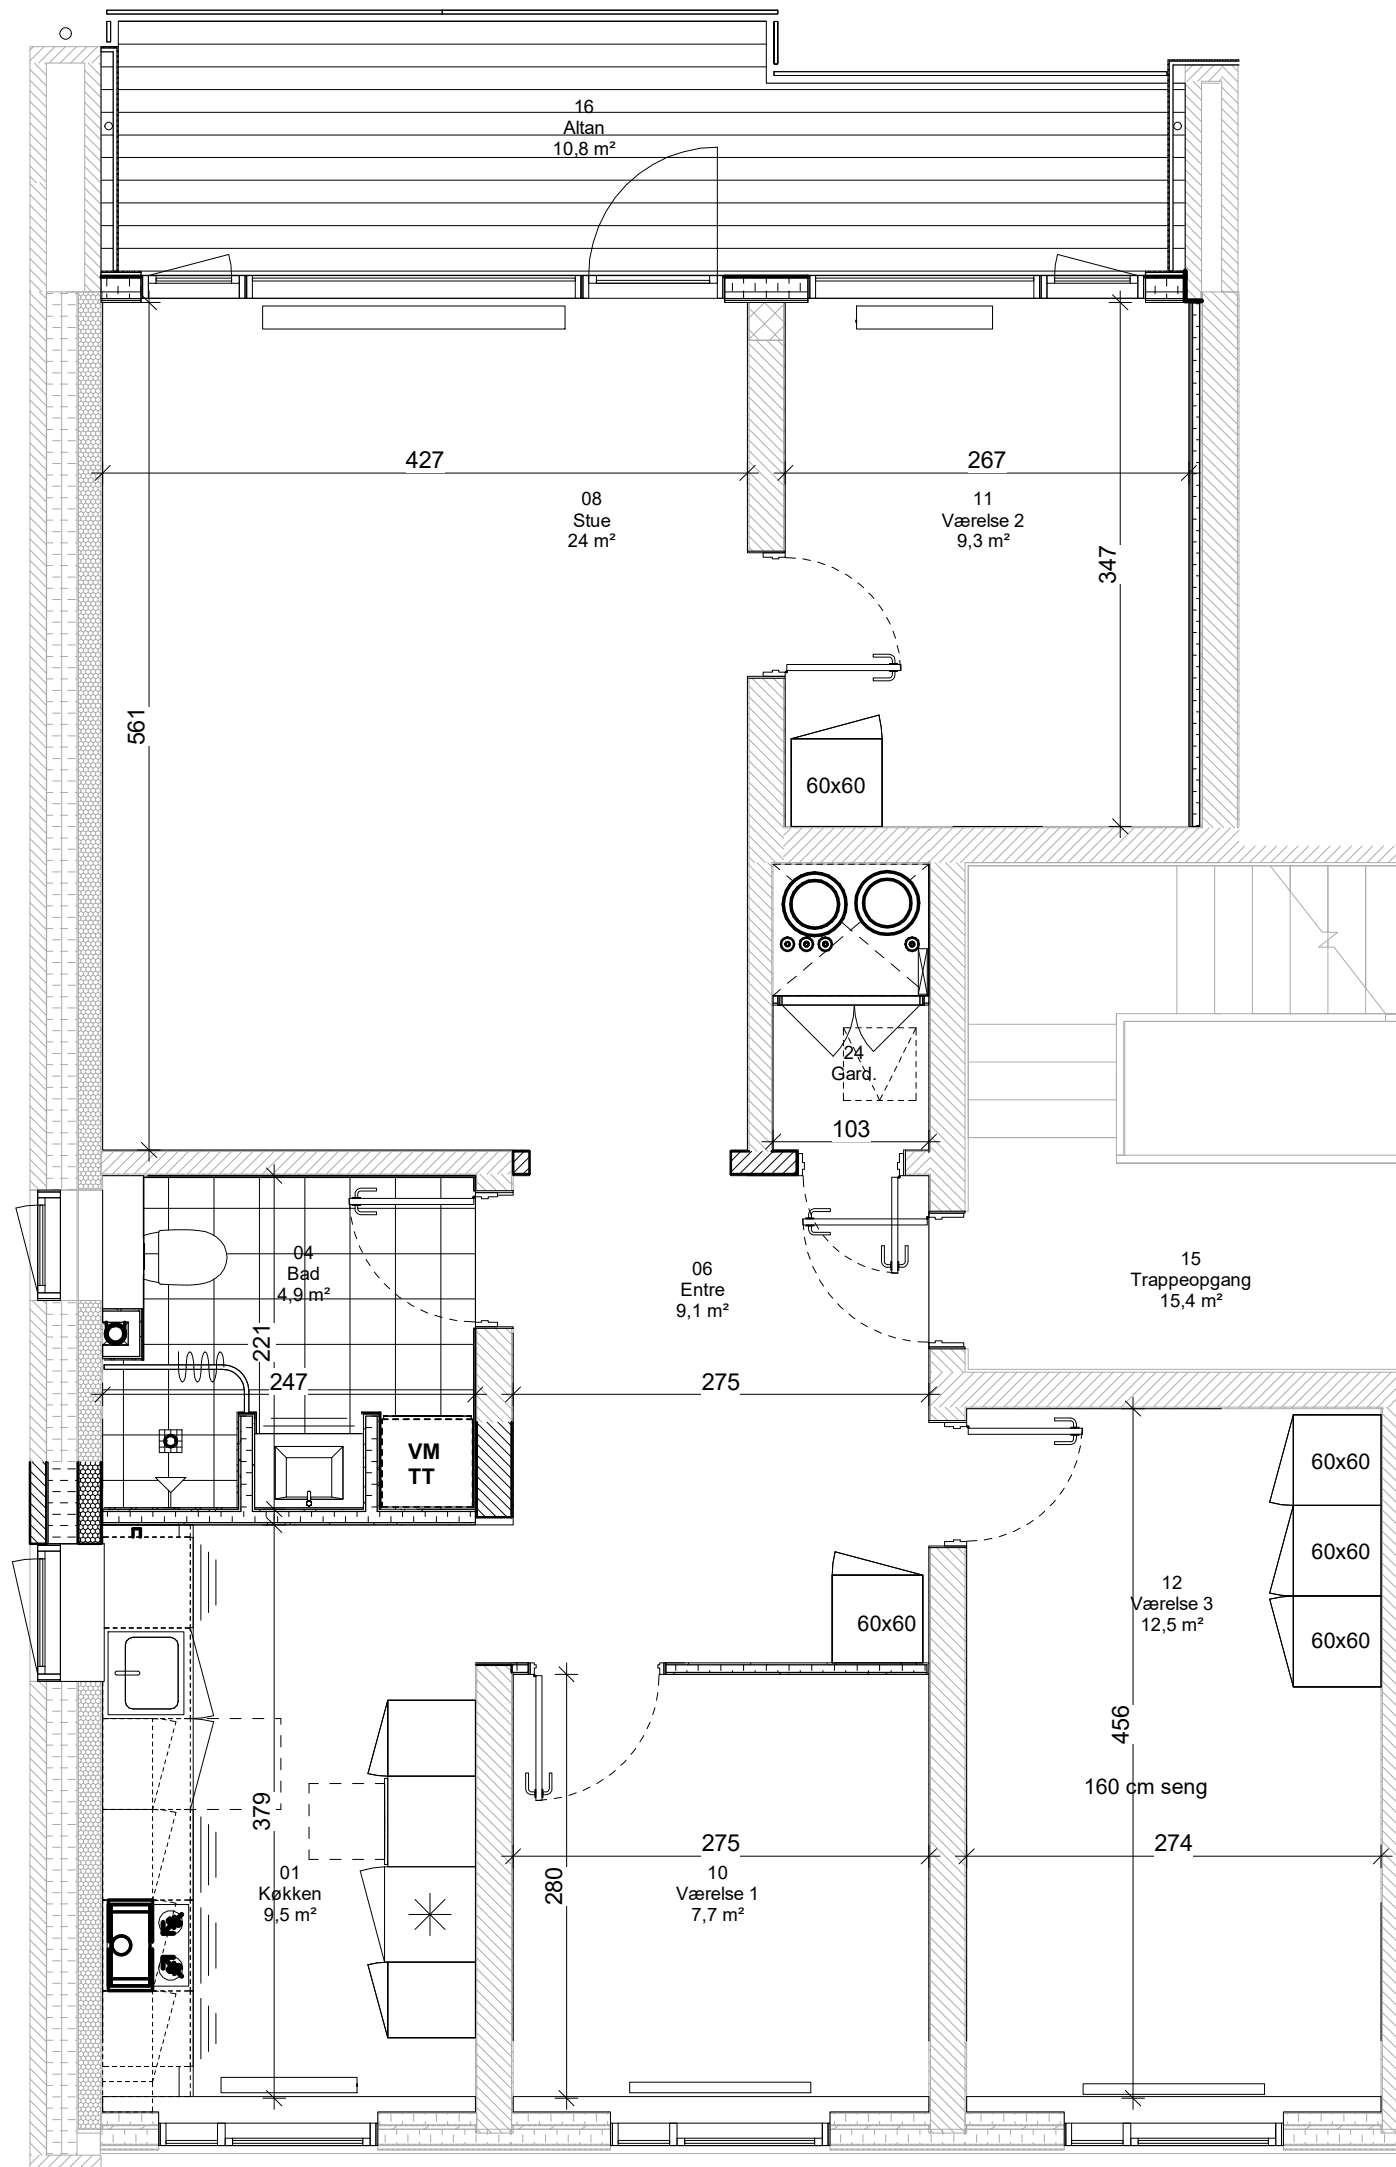

REVISION: REVIDERET:

REV. DATO:

SAG: **Afd. 106 Sønderager**

TEGN NR.: **I106\_K01\_H1\_N307**

BYGHERRE: **FællesBo**

DATO: 08.07.2022

PROJEKT: Udbudsprojekt

INITIALER: Author

EMNE: **Lejlighedsplan\_B1-2\_1-3\_4V\_M1G**

KS: Checker

MÅL: 420 x 297

FORMAT: 420 x 297

ARKITEKT: ERIK arkitekter A/S  
Sparregade 2 / 8800 Viborg

TLF: 8999 2299  
SAG: 303287

MAIL: info@erik.dk  
WEB: www.erik.dk

**ERIK**arkitekter



INGENIØR: Ingeniørfirmaet VIGGO MADSEN A/S  
Ceresbyen 75, 4 / 8000 Aarhus C

TLF: 8627 3944  
SAG: 46.393

MAIL: vm@vming.dk  
WEB: www.viggo-madsen.dk





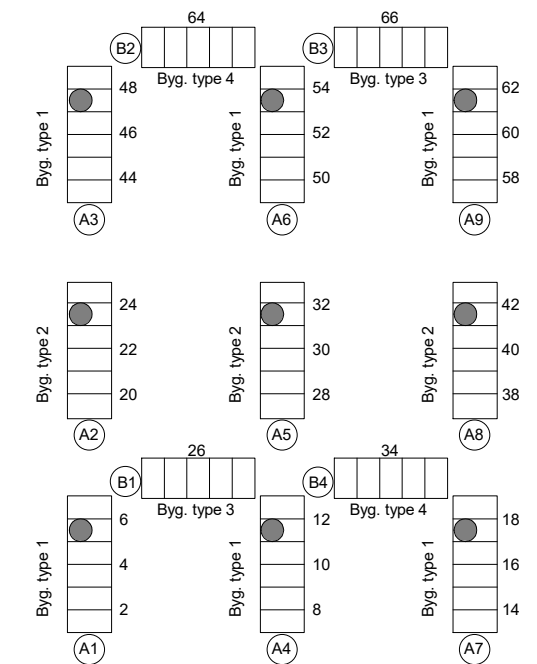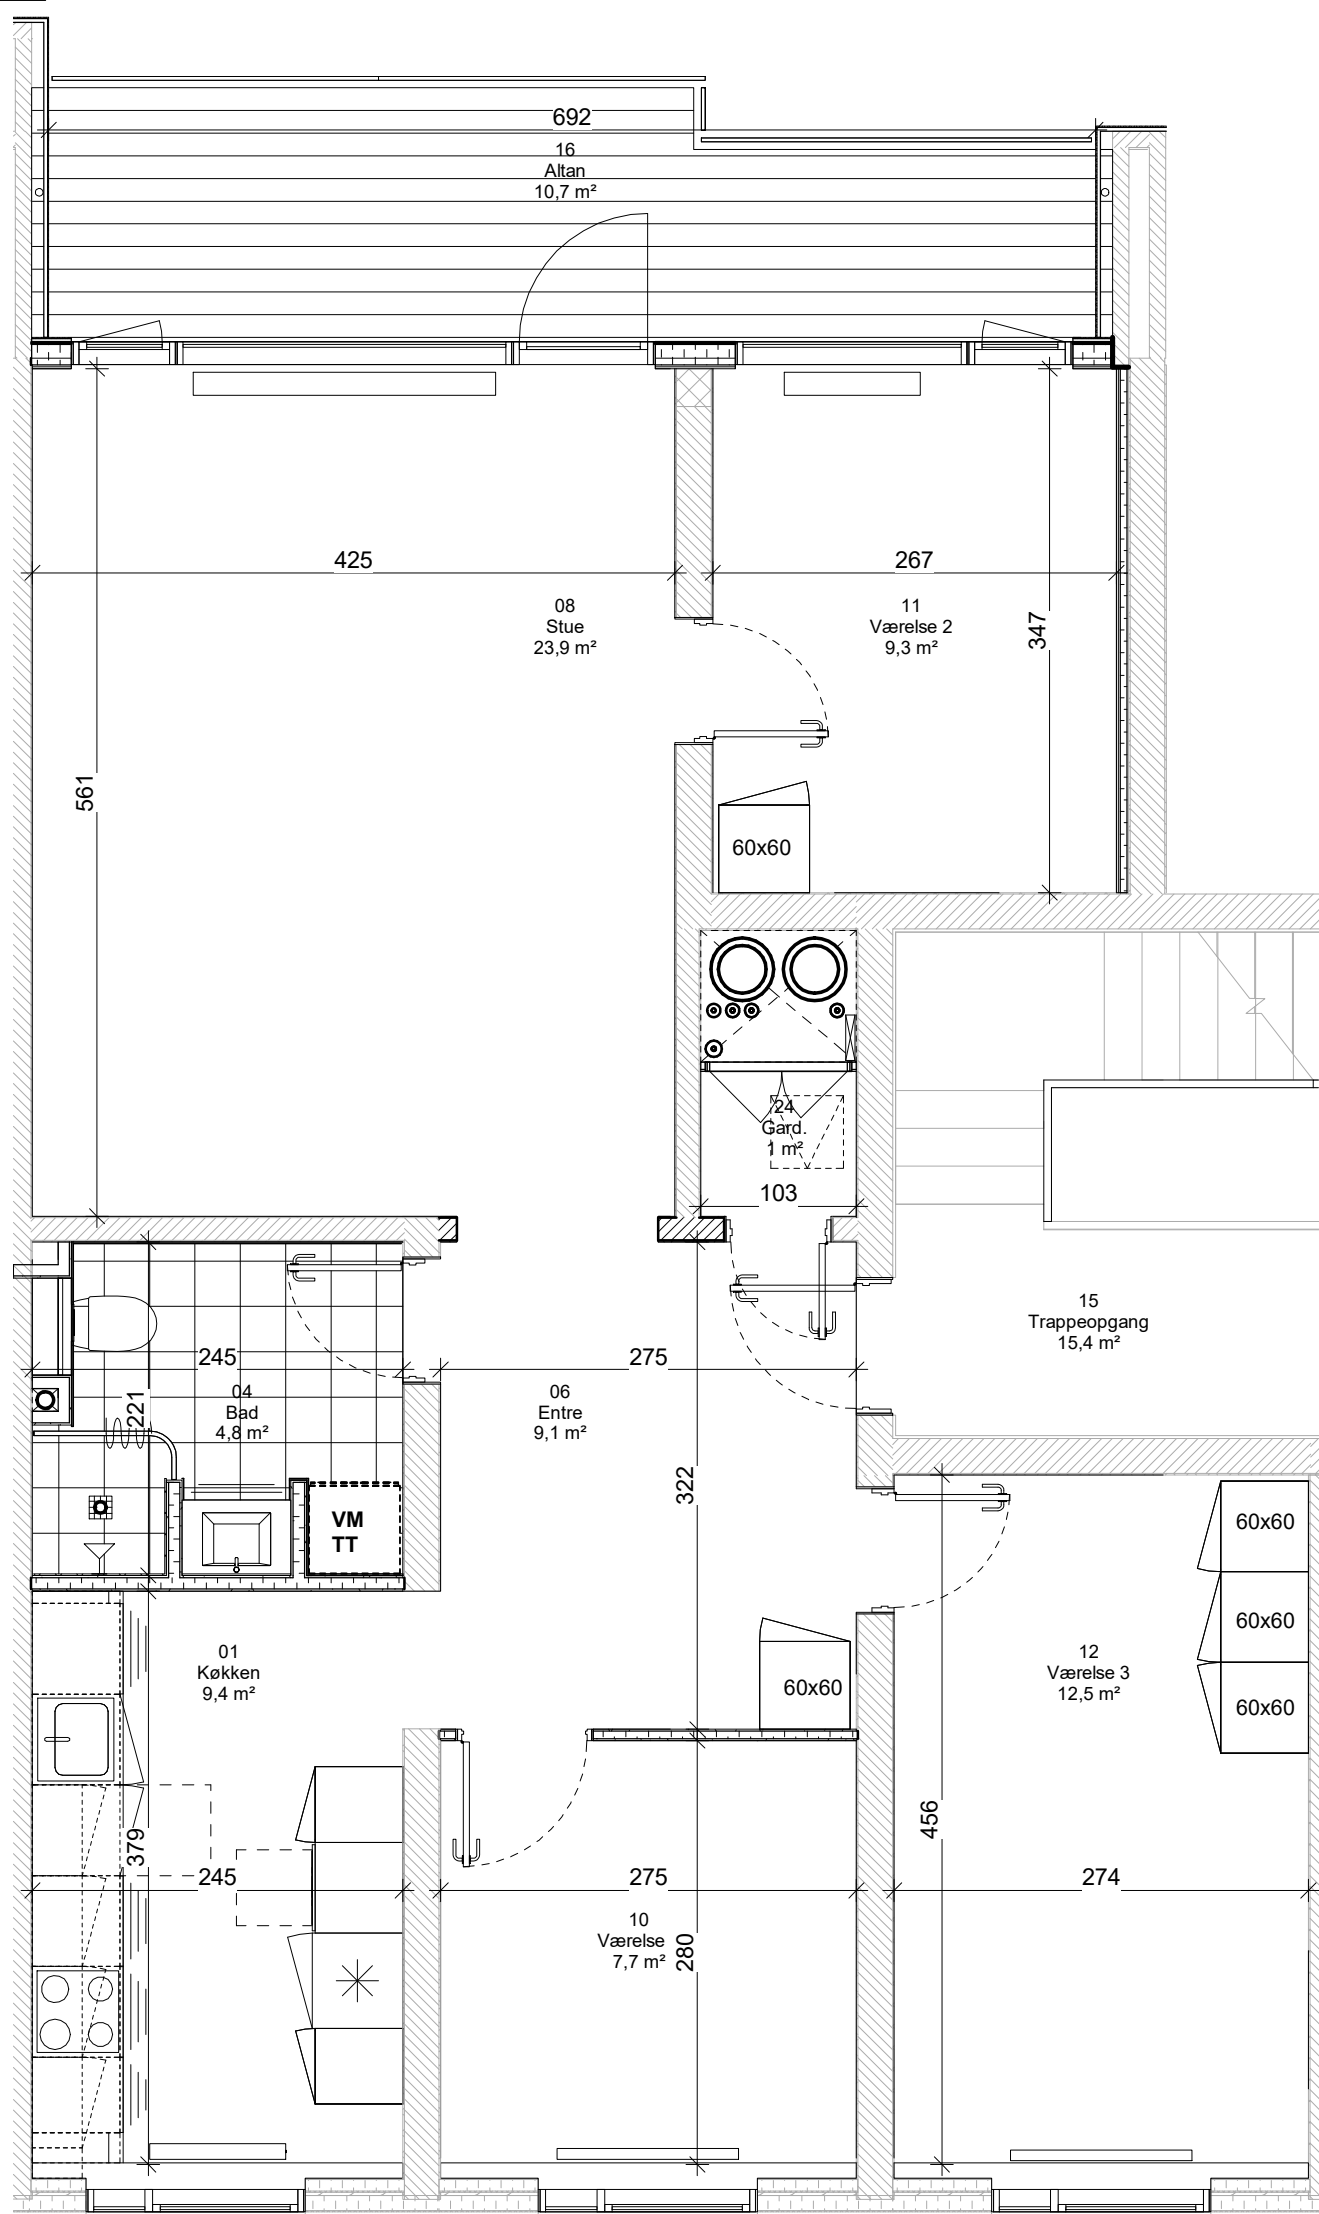

REVISION: REVIDERET:

REV. DATO:

SAG: **Afd. 106 Sønderager**

TEGN NR.: **I106\_K01\_H1\_N309**

BYGHERRE: **FællesBo**

DATO: 08.07.2022

PROJEKT: Udbudsprojekt

INITIALER: Author

EMNE: **Lejlighedsplan\_B1-2\_1-3\_4V\_M1**

KS: Checker

MÅL: 420 x 297

FORMAT: 420 x 297

ARKITEKT: ERIK arkitekter A/S  
Sparregade 2 / 8800 Viborg

TLF: 8999 2299  
SAG: 303287

MAIL: info@erik.dk  
WEB: www.erik.dk



**ERIK**arkitekter

INGENIØR: Ingeniørfirmaet VIGGO MADSEN A/S  
Ceresbyen 75, 4 / 8000 Aarhus C

TLF: 8627 3944  
SAG: 46.393

MAIL: vm@vming.dk  
WEB: www.viggo-madsen.dk



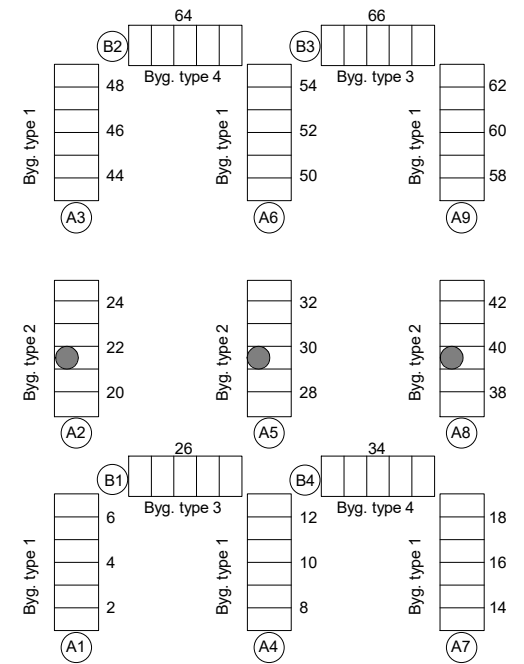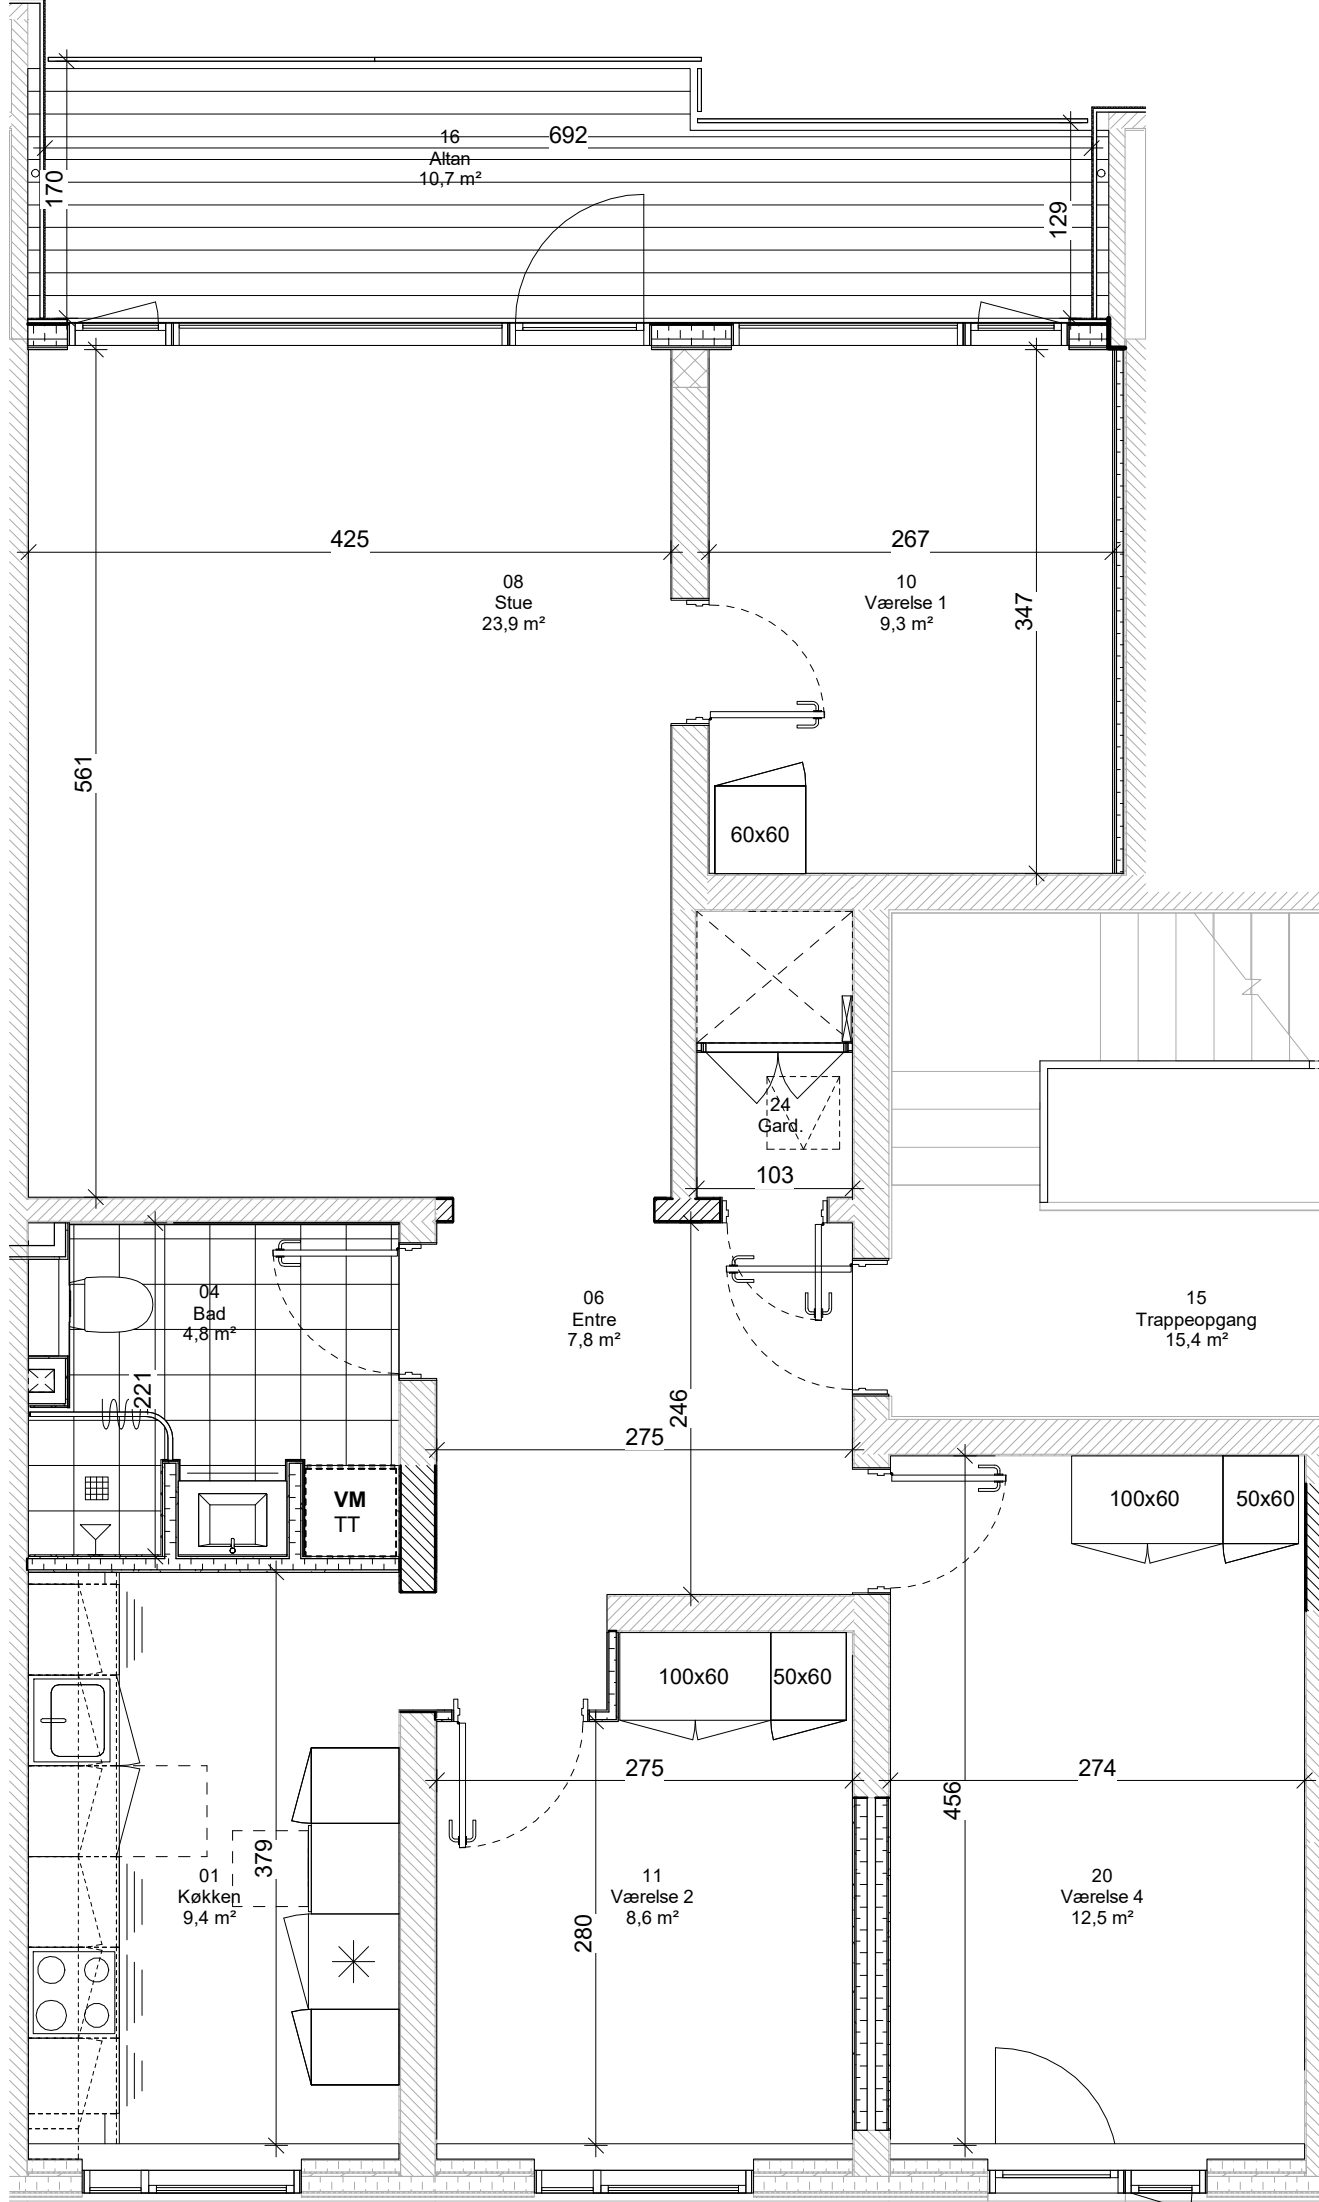

REVISION: REVIDERET:

REV. DATO:

SAG: **Afd. 106 Sønderager**

TEGN NR.: **I106\_K01\_H1\_N310**

BYGHERRE: **FællesBo**

DATO: 08.07.2022

PROJEKT: Udbudsprojekt

INITIALER: Author

EMNE: **Lejlighedsplan\_B2\_1-3\_4V\_S1**

KS: Checker

MÅL: 420 x 297

FORMAT: 420 x 297

ARKITEKT: ERIK arkitekter A/S  
Sparregade 2 / 8800 Viborg

TLF: 8999 2299  
SAG: 303287

MAIL: info@erik.dk  
WEB: www.erik.dk



**ERIK**arkitekter

INGENIØR: Ingeniørfirmaet VIGGO MADSEN A/S  
Ceresbyen 75, 4 / 8000 Aarhus C

TLF: 8627 3944  
SAG: 46.393

MAIL: vm@vming.dk  
WEB: www.viggo-madsen.dk



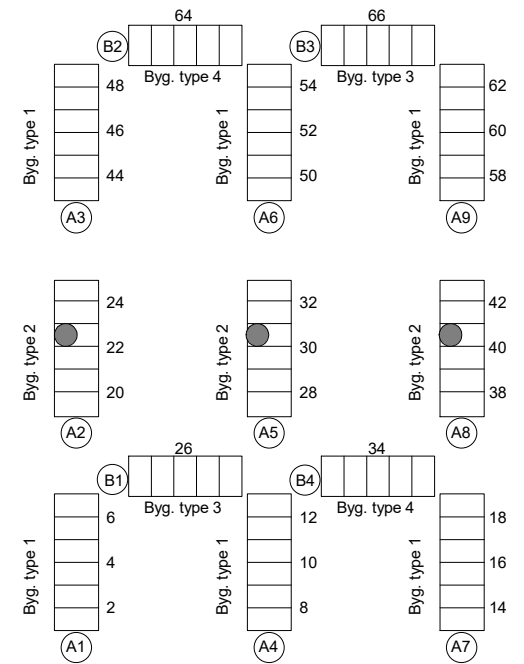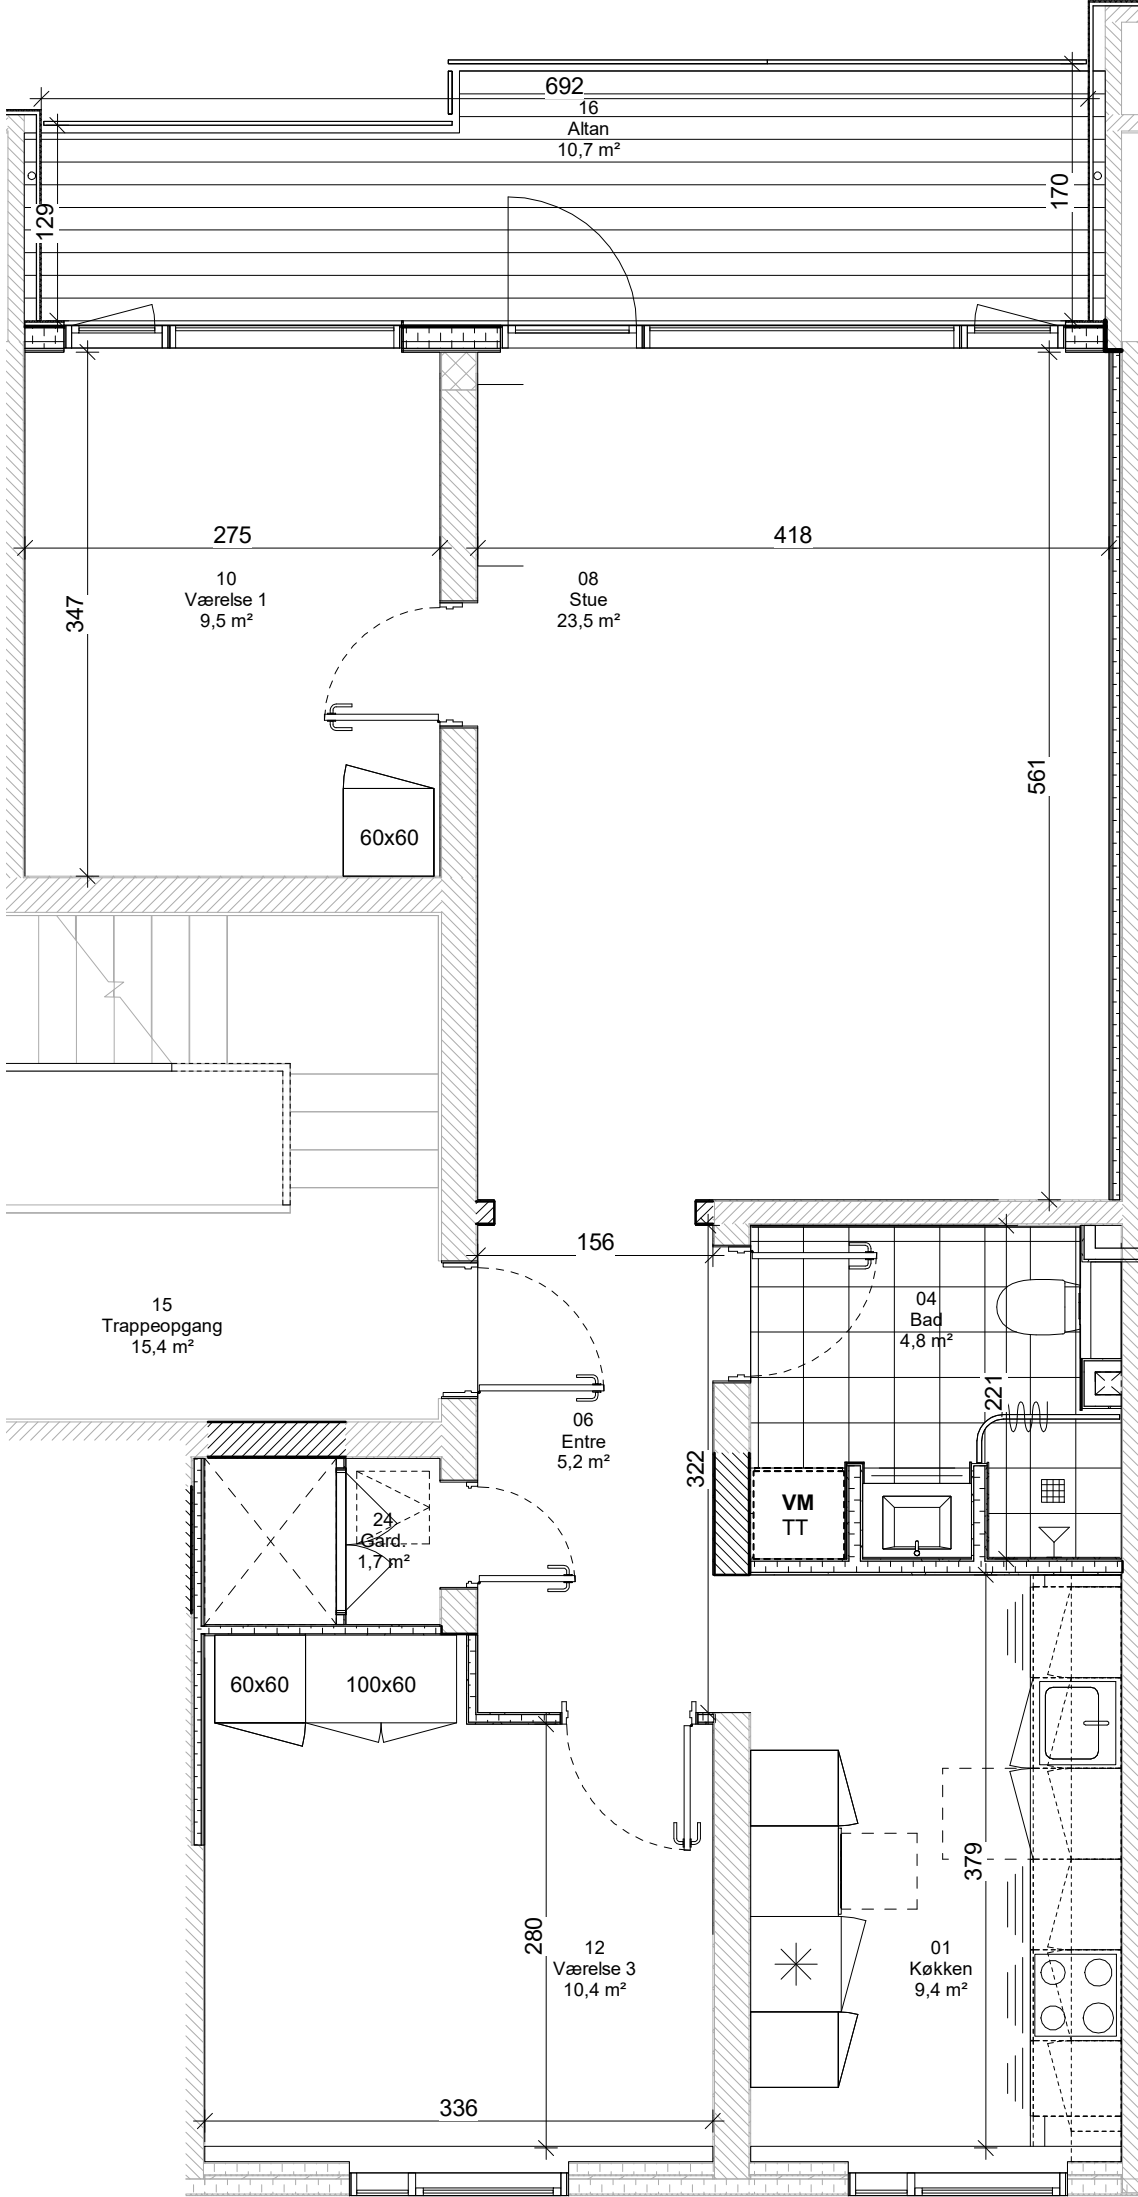

REVISION: REVIDERET:

REV. DATO:

SAG: **Afd. 106 Sønderager**

TEGN NR.: **I106\_K01\_H1\_N311**

BYGHERRE: **FællesBo**

DATO: 08.07.2022

PROJEKT: Udbudsprojekt

INITIALER: Author

EMNE: **Lejlighedsplan\_B2\_1-3\_3V\_S1**

KS: Checker

MÅL: 420 x 297

FORMAT: 420 x 297

ARKITEKT: ERIK arkitekter A/S  
Sparregade 2 / 8800 Viborg

TLF: 8999 2299  
SAG: 303287

MAIL: info@erik.dk  
WEB: www.erik.dk



**ERIK**arkitekter

INGENIØR: Ingeniørfirmaet VIGGO MADSEN A/S  
Ceresbyen 75, 4 / 8000 Aarhus C

TLF: 8627 3944  
SAG: 46.393

MAIL: vm@vming.dk  
WEB: www.viggo-madsen.dk



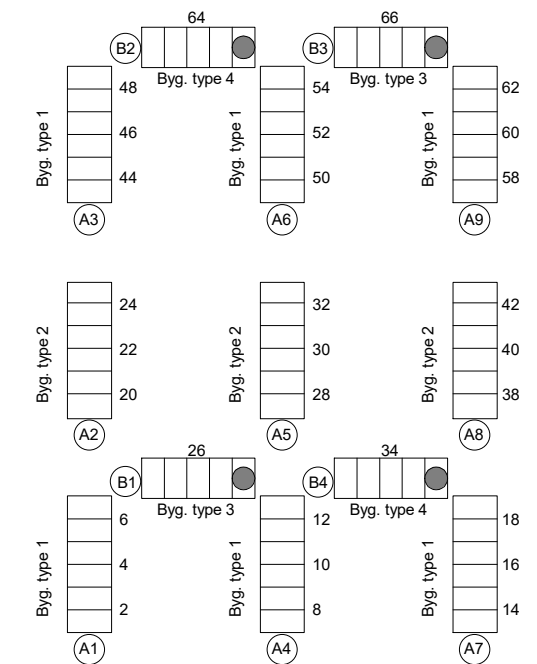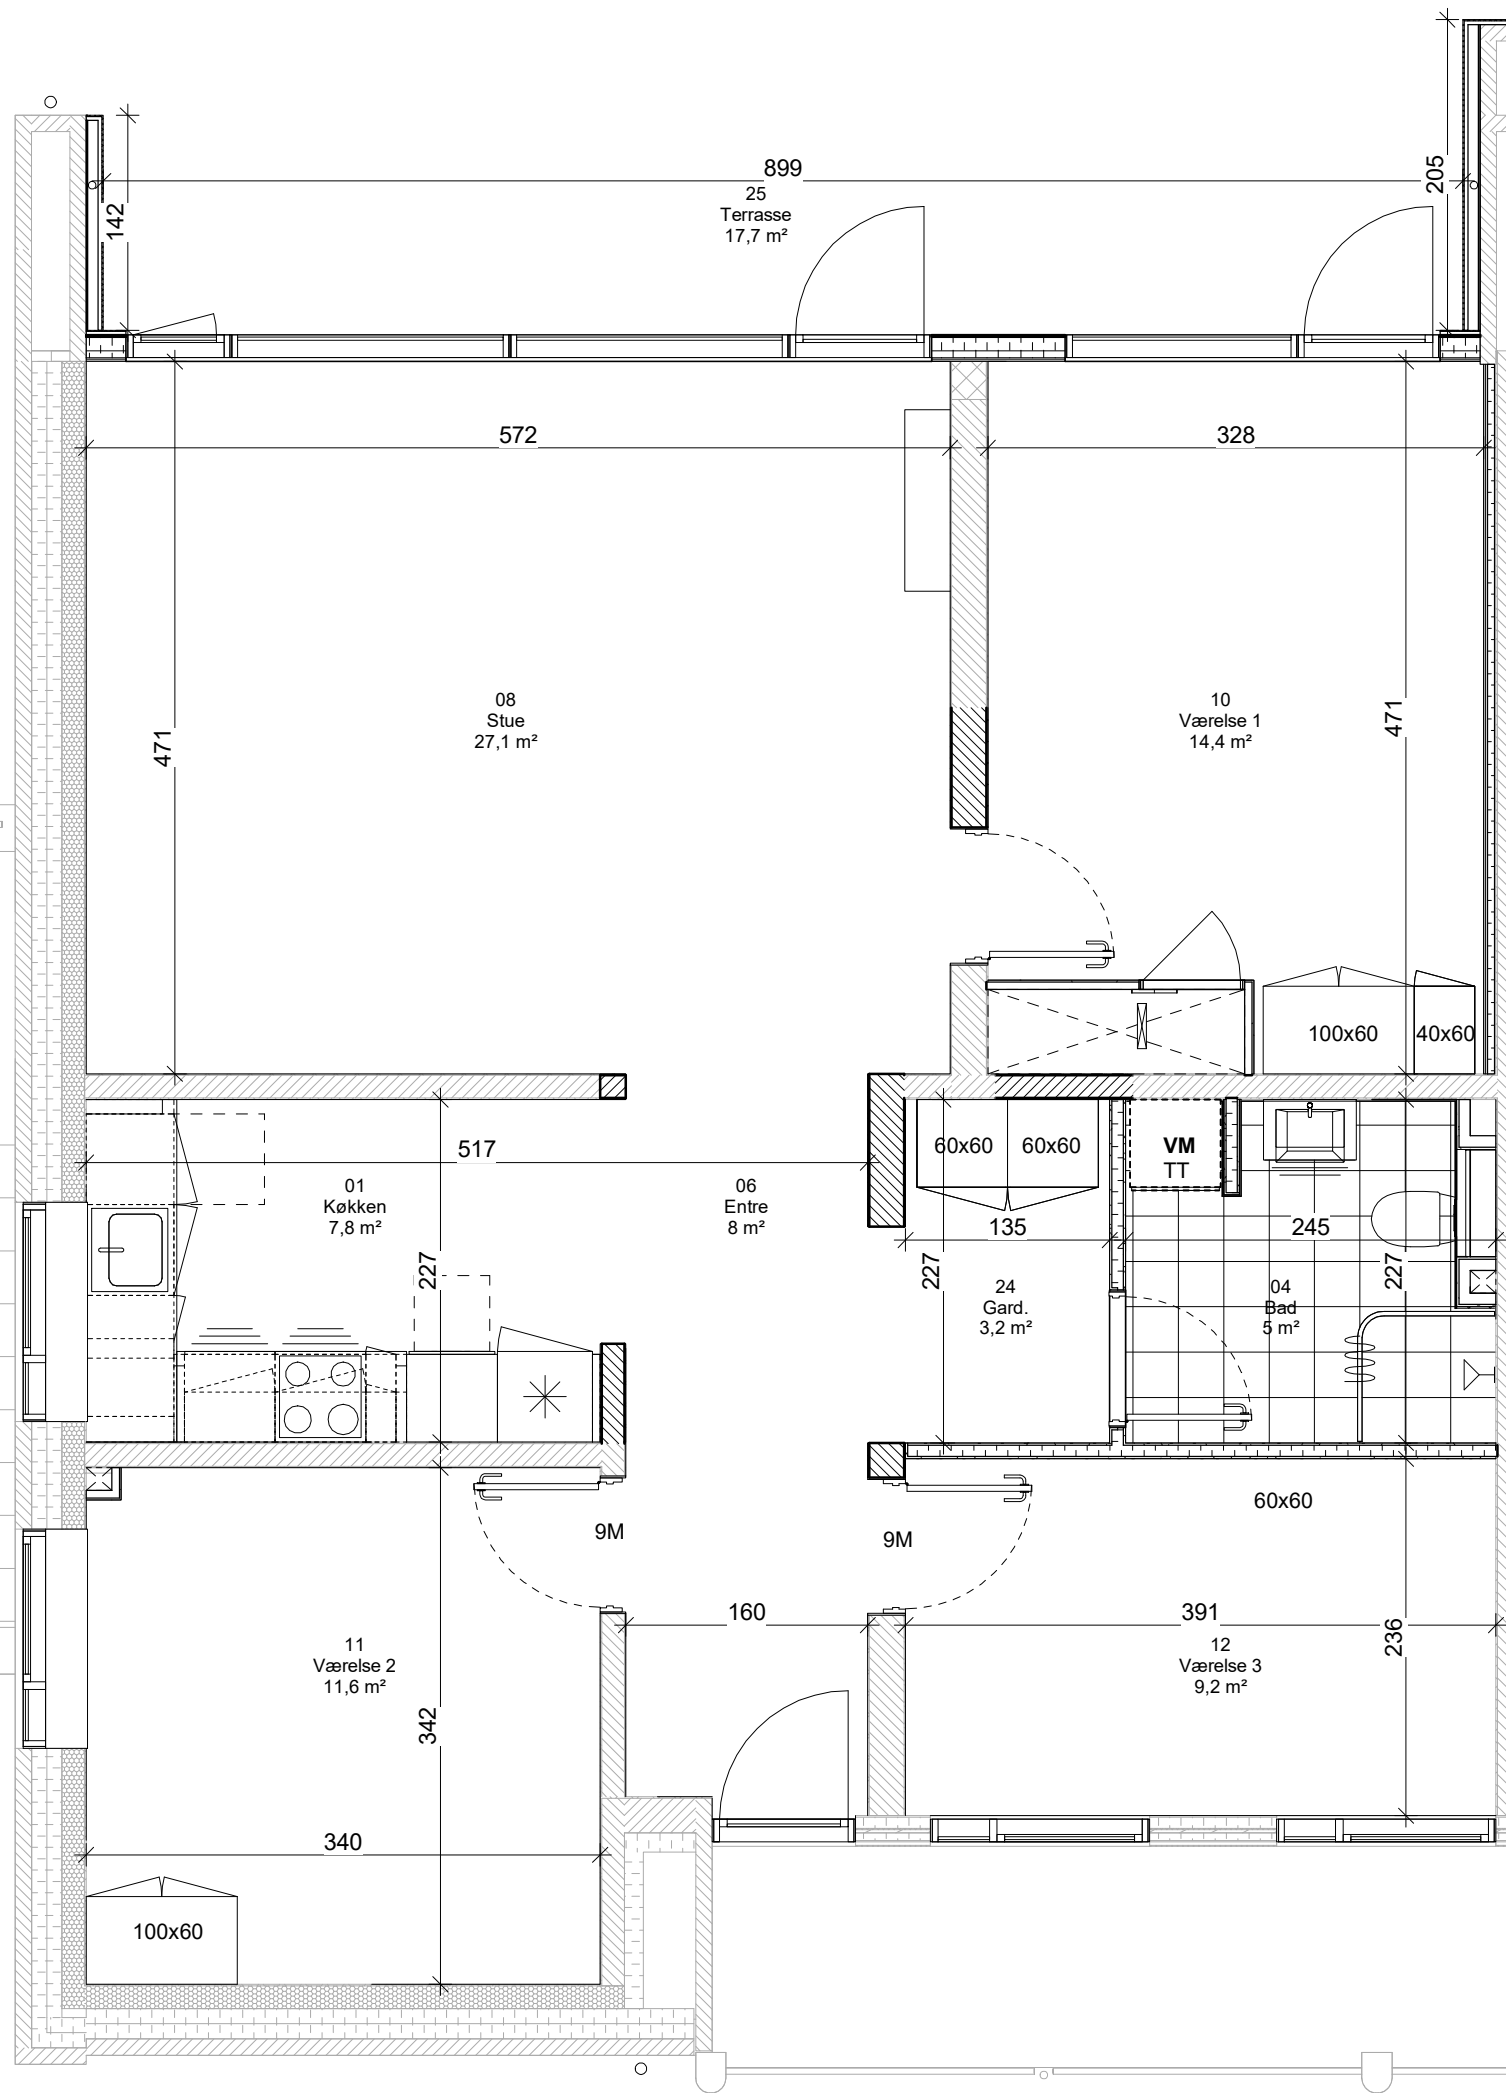

REVISION: REVIDERET:

REV. DATO:

SAG: **Afd. 106 Sønderager**

TEGN NR.: **I106\_K01\_H1\_N312**

BYGHERRE: **FællesBo**

DATO: 08.07.2022

PROJEKT: Udbudsprojekt

INITIALER: Author

EMNE: **Lejlighedsplan\_B3-4\_St.-2\_4V\_T1G**

KS: Checker

MÅL: 420 x 297

FORMAT: 420 x 297

ARKITEKT: ERIK arkitekter A/S  
Sparregade 2 / 8800 Viborg

TLF: 8999 2299  
SAG: 303287

MAIL: info@erik.dk  
WEB: www.erik.dk



**ERIK**arkitekter

INGENIØR: Ingeniørfirmaet VIGGO MADSEN A/S  
Ceresbyen 75, 4 / 8000 Aarhus C

TLF: 8627 3944  
SAG: 46.393

MAIL: vm@vming.dk  
WEB: www.viggo-madsen.dk



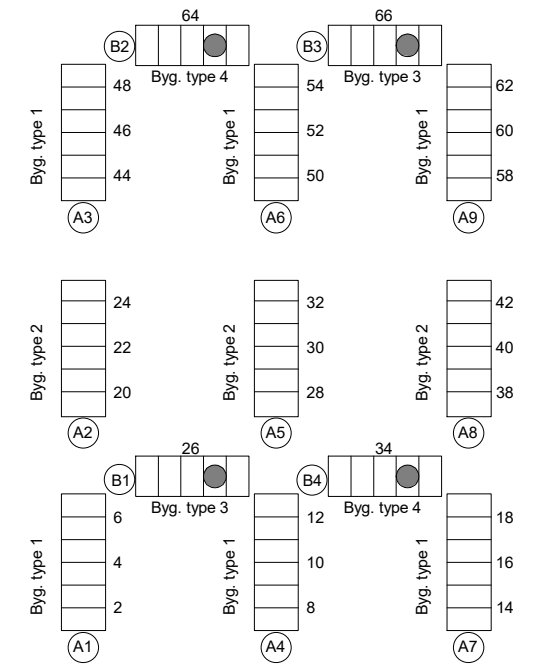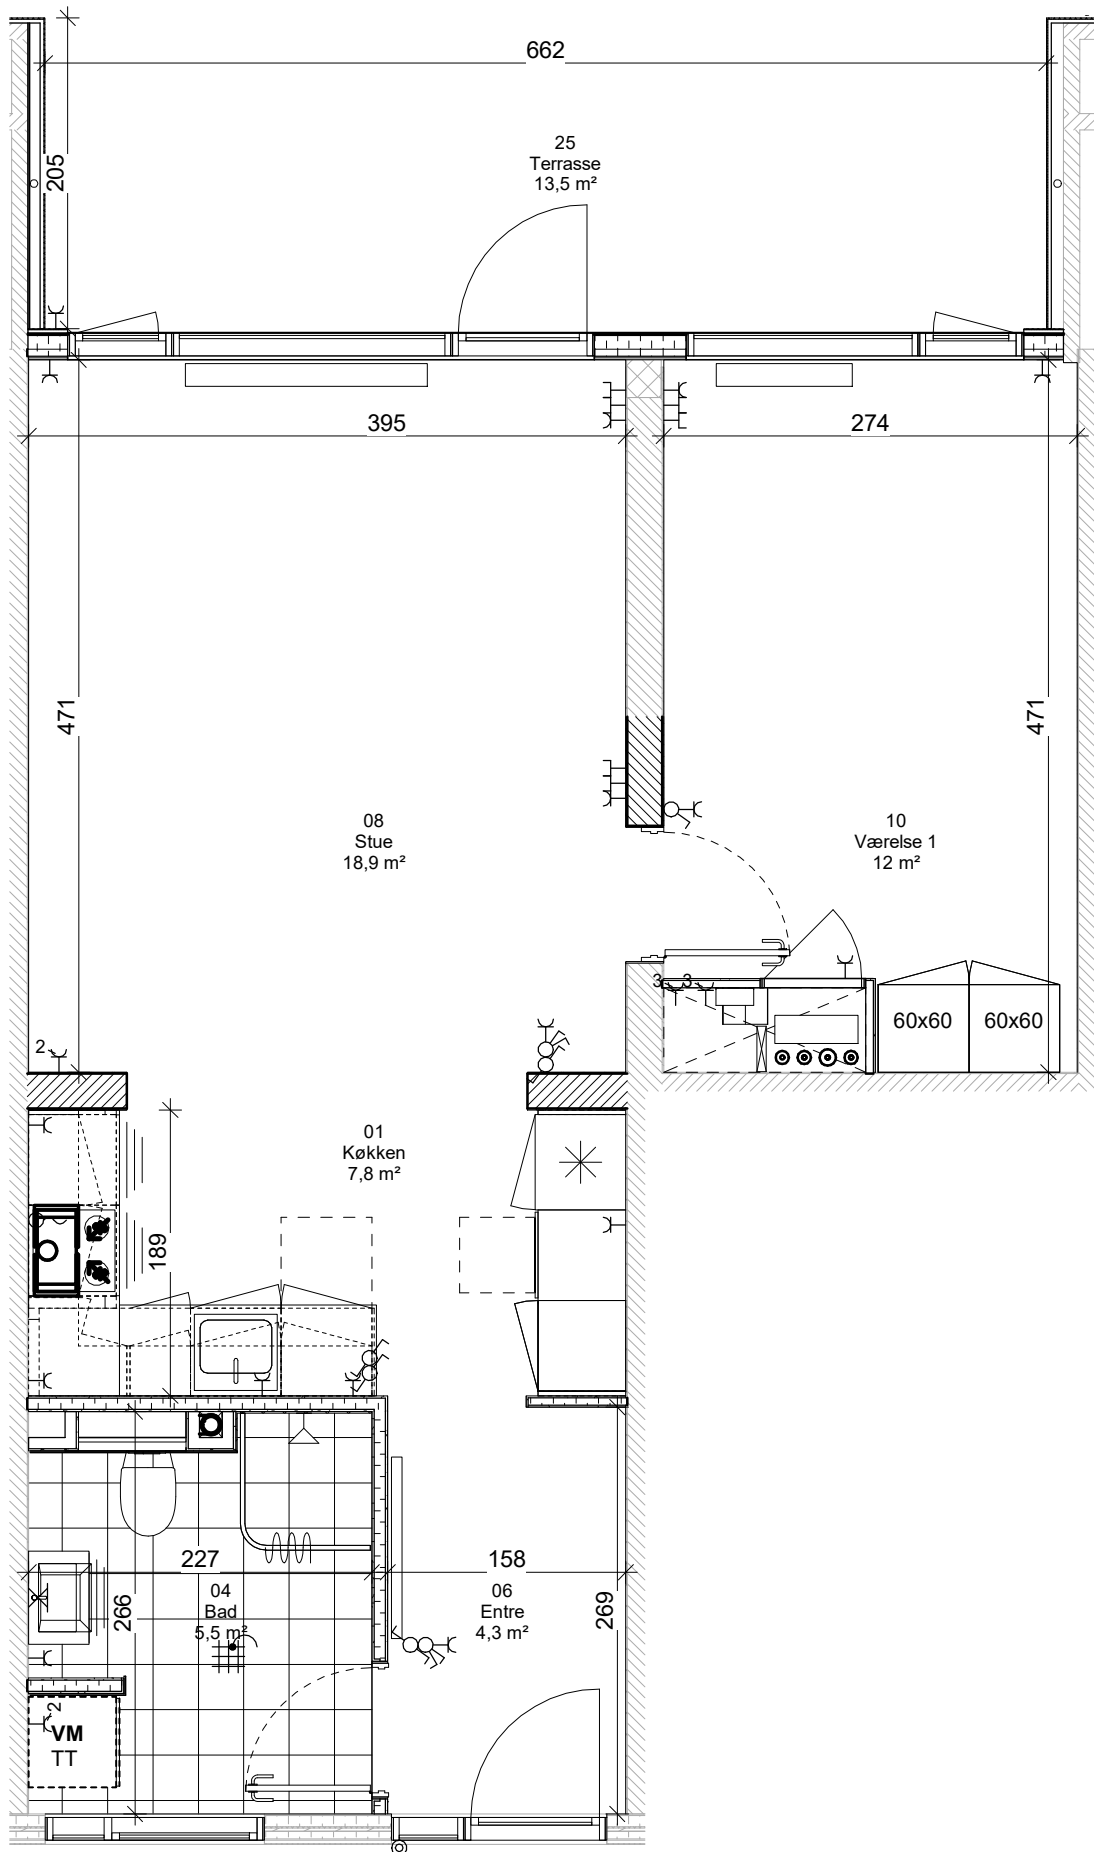

REVISION: REVIDERET:

REV. DATO:

SAG: **Afd. 106 Sønderager**

TEGN NR.: **I106\_K01\_H1\_N313**

BYGHERRE: **FællesBo**

DATO: 08.07.2022

PROJEKT: Udbudsprojekt

INITIALER: Author

EMNE: **Lejlighedsplan\_B3-4\_St.-2\_2V\_T2**

KS: Checker

MÅL: 420 x 297

FORMAT: 420 x 297

ARKITEKT: ERIK arkitekter A/S  
Sparregade 2 / 8800 Viborg

TLF: 8999 2299  
SAG: 303287

MAIL: info@erik.dk  
WEB: www.erik.dk

**ERIK**arkitekter



INGENIØR: Ingeniørfirmaet VIGGO MADSEN A/S  
Ceresbyen 75, 4 / 8000 Aarhus C

TLF: 8627 3944  
SAG: 46.393

MAIL: vm@vming.dk  
WEB: www.viggo-madsen.dk





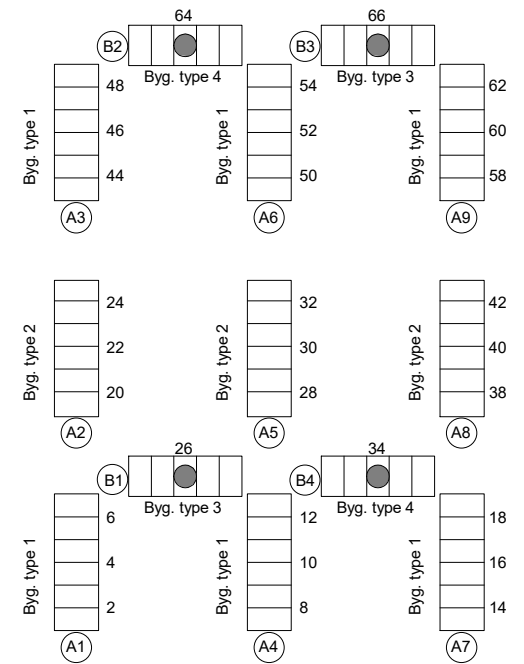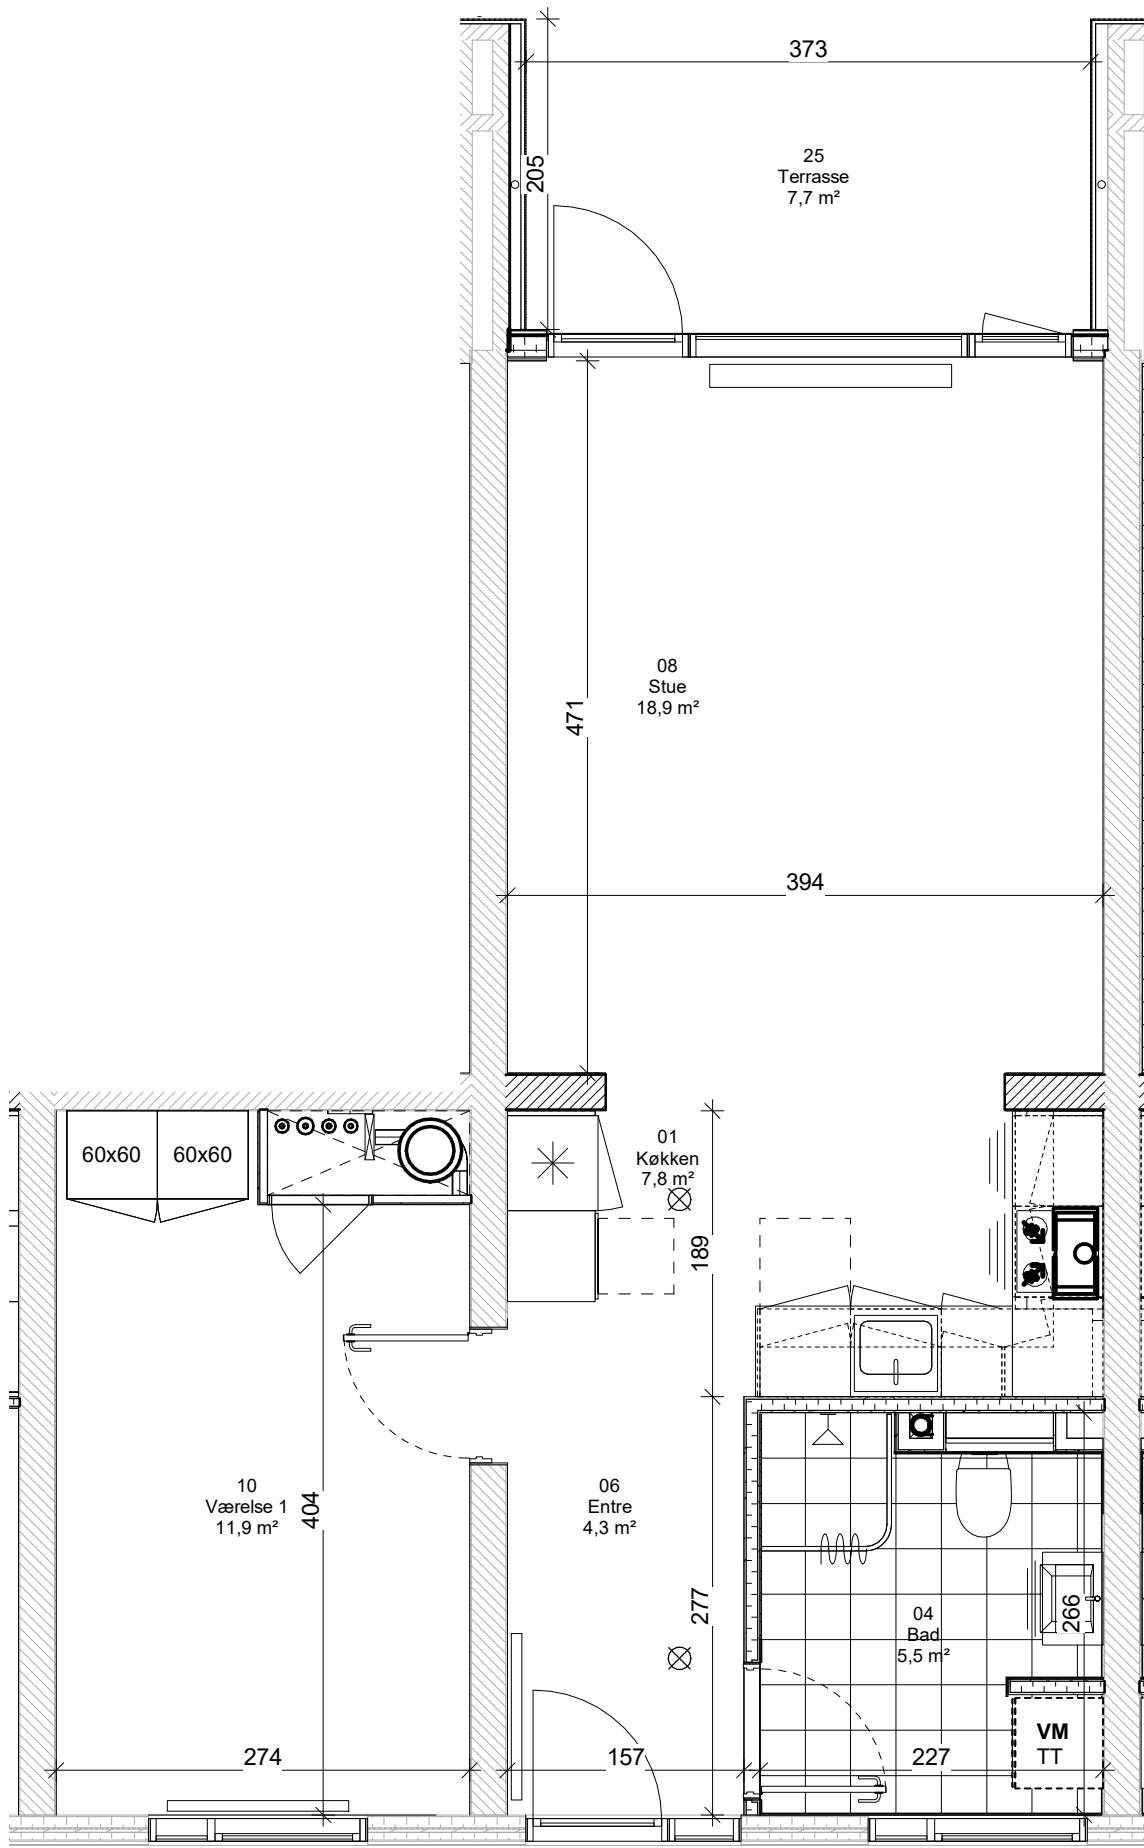

REVISION: REVIDERET:

REV. DATO:

SAG: **Afd. 106 Sønderager**

TEGN NR.: **I106\_K01\_H1\_N314**

BYGHERRE: **FællesBo**

DATO: 08.07.2022

PROJEKT: Udbudsprojekt

INITIALER: Author

EMNE: **Lejlighedsplan\_B3-4\_St.-2\_2V\_T3**

KS: Checker

MÅL: 420 x 297

FORMAT: 420 x 297

ARKITEKT: ERIK arkitekter A/S  
Sparregade 2 / 8800 Viborg

TLF: 8999 2299  
SAG: 303287

MAIL: info@erik.dk  
WEB: www.erik.dk



**ERIK**arkitekter

INGENIØR: Ingeniørfirmaet VIGGO MADSEN A/S  
Ceresbyen 75, 4 / 8000 Aarhus C

TLF: 8627 3944  
SAG: 46.393

MAIL: vm@vming.dk  
WEB: www.viggo-madsen.dk



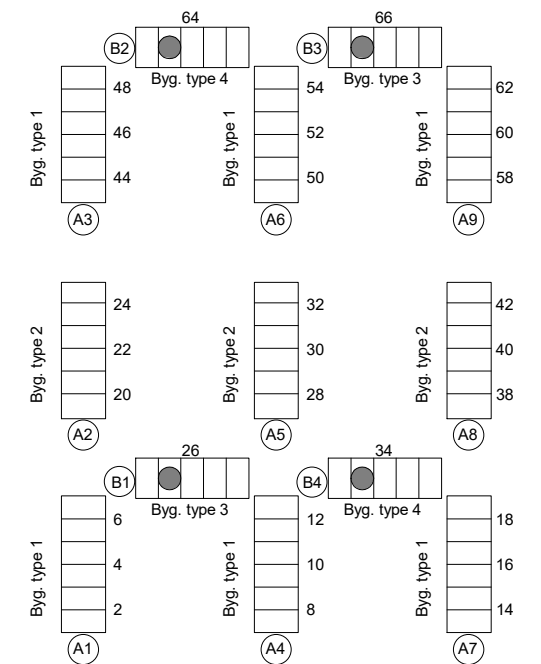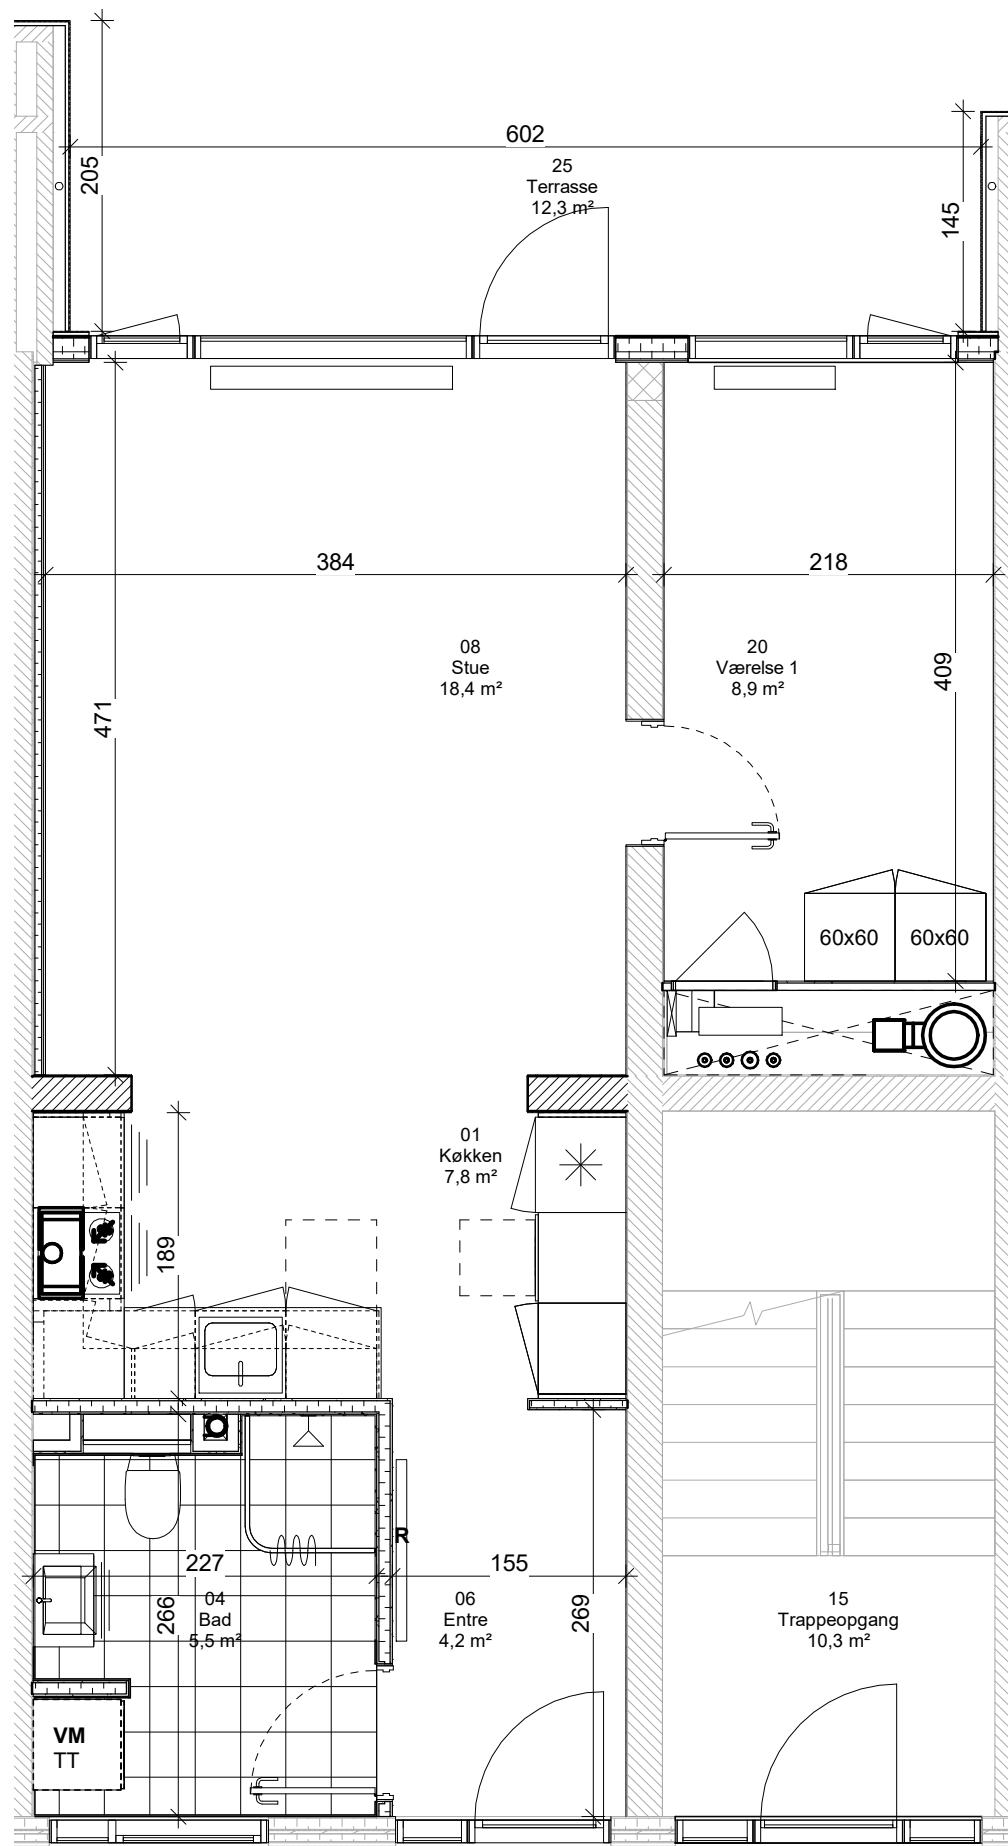

REVISION: REVIDERET:

REV. DATO:

SAG: **Afd. 106 Sønderager**

TEGN NR.: **I106\_K01\_H1\_N315**

BYGHERRE: **FællesBo**

DATO: 08.07.2022

PROJEKT: Udbudsprojekt

INITIALER: Author

EMNE: **Lejlighedsplan\_B3-4\_St.-2\_2V\_M1**

KS: Checker

MÅL: 420 x 297

FORMAT: 420 x 297

ARKITEKT: ERIK arkitekter A/S  
 ■ Sparregade 2 / 8800 Viborg

TLF: 8999 2299  
 SAG: 303287

MAIL: info@erik.dk  
 WEB: www.erik.dk



**ERIK**arkitekter

INGENIØR: Ingeniørfirmaet VIGGO MADSEN A/S  
 □ Ceresbyen 75, 4 / 8000 Aarhus C

TLF: 8627 3944  
 SAG: 46.393

MAIL: vm@vming.dk  
 WEB: www.viggo-madsen.dk



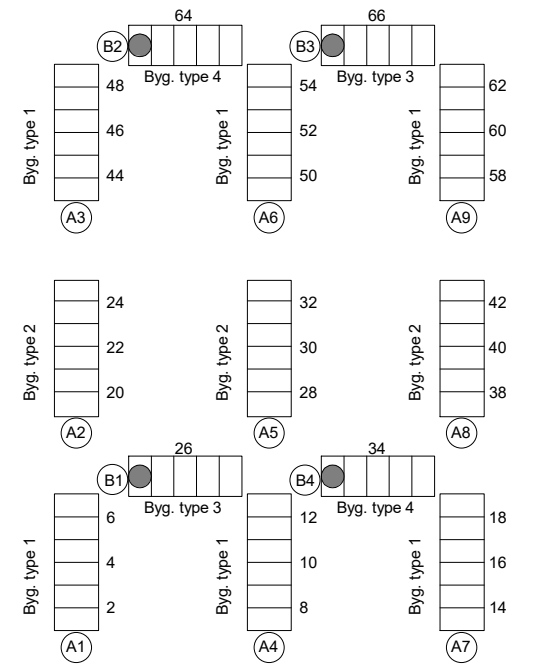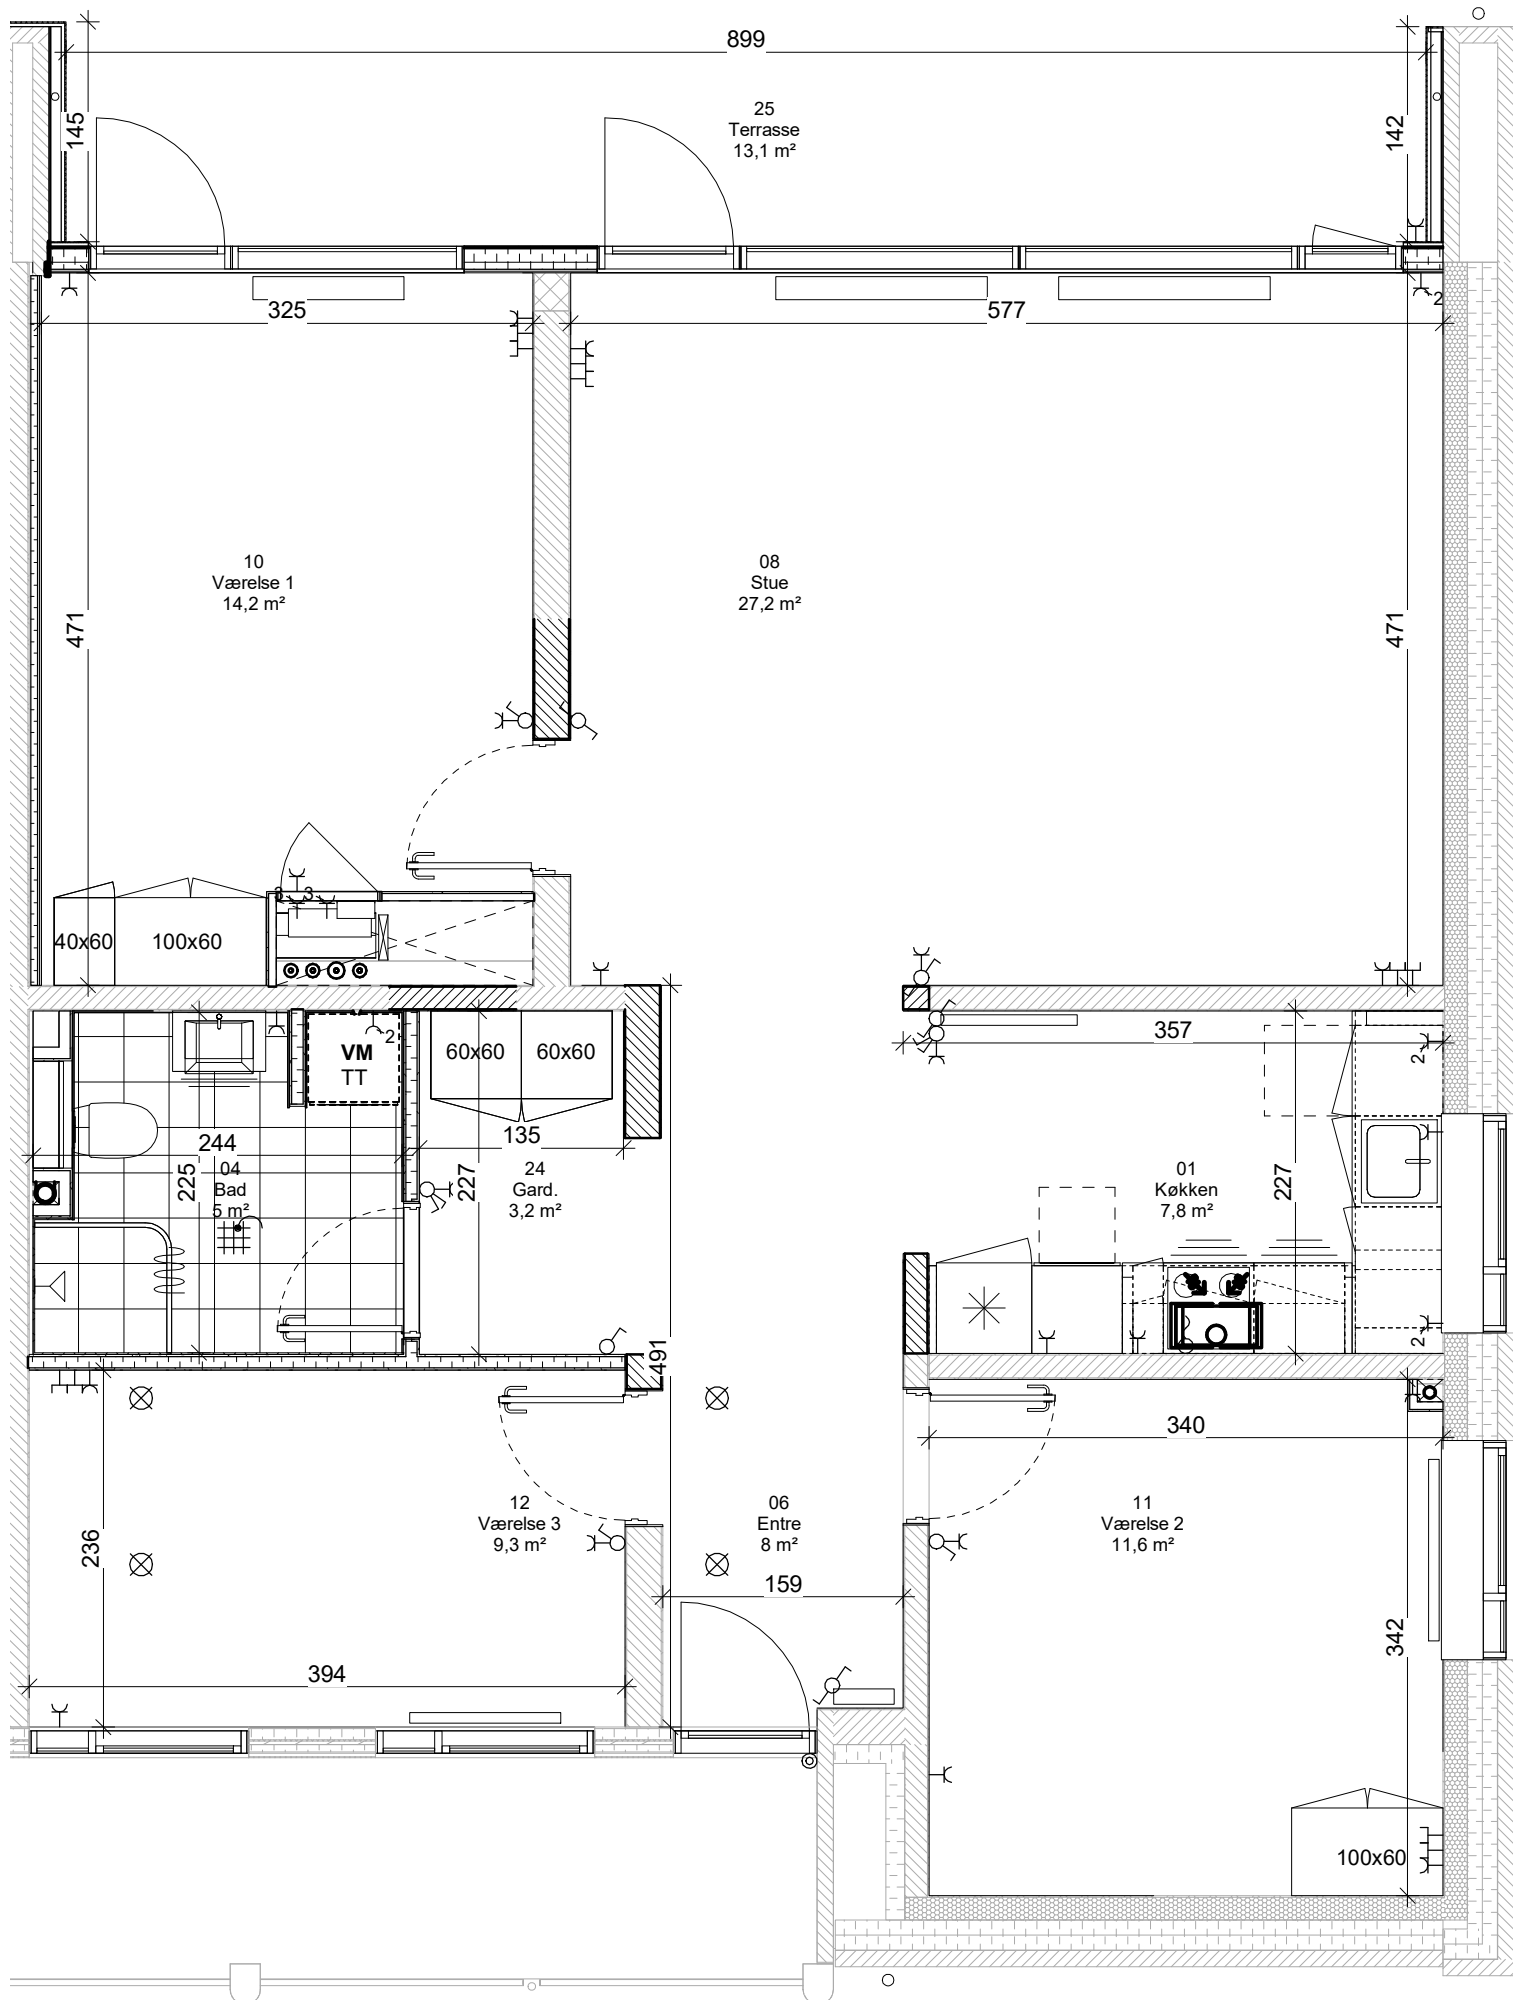

REVISION: REVIDERET:

REV. DATO:

SAG: **Afd. 106 Sønderager**

TEGN NR.: **I106\_K01\_H1\_N316**

BYGHERRE: **FællesBo**

DATO: 08.07.2022

PROJEKT: Udbudsprojekt

INITIALER: Author

EMNE: **Lejlighedsplan\_B3-4\_St.-2\_4V\_T1Gs**

KS: Checker

MÅL: 420 x 297

FORMAT: 420 x 297

ARKITEKT: ERIK arkitekter A/S  
Sparregade 2 / 8800 Viborg

TLF: 8999 2299  
SAG: 303287

MAIL: info@erik.dk  
WEB: www.erik.dk

**ERIK**arkitekter

INGENIØR: Ingeniørfirmaet VIGGO MADSEN A/S  
Ceresbyen 75, 4 / 8000 Aarhus C

TLF: 8627 3944  
SAG: 46.393

MAIL: vm@vming.dk  
WEB: www.viggo-madsen.dk

