

# FÆLLESBO - AFD. 106

---

LEJLIGHEDSKATALOG

12.10.2020



#### DER KAN SKE ÆNDRINGER

Under detailprojekteringen af projektet kan der ske ændringer af byggeteknisk eller økonomisk karakter, som kan få indflydelse på indretningsplanerne. FællesBo tager derfor forbehold for ændringer i planerne og projektet.

#### OVERSIGTSKORT

Oversigtskortet på næste side viser afdelingen og placeringen af de forskellige boligblokke.

#### ADRESSER

På side 4-7 finder du adresserne for alle boliger i afdelingen. Ud for hver bolig fremgår den kommende boligtype og sidetal til, hvor du finder denne type i materialet – du kan se både eksisterende og kommende typer.

#### EKSISTERENDE FORHOLD - KOMMENDE FORHOLD

Dokumentet er opsat så der på venstre side er en plantegning over den eksisterende boligtype og på højre side er en plantegning over den kommende boligtype.

#### TILGÆNGELIGHEDSBOLIGER

Boliger der ender på et T i typenavn er tilgængelighedsboliger. Fx har Sønderagervej 2, st th typenavnet A.B-3V-T og er derfor en tilgængelighedsbolig.

Tilgængelighedsboliger er rummelige familieboliger. Her kan man bo, selvom man bruger rollator, gangstativ eller kørestol. Der er dog ikke et krav, at man har et bevægelseshandicap for at få boligen.

Den stiplede firkant på tegningerne i tilgængelighedsboligerne viser det frie areal, der skal være for at boligen kan overholde retningslinjerne for at være tilgængelig.

#### VASKESØJLER

På badeværelserne eller i et forrum i de kommende boligtyper, kan du se, at der står **VM**. Det betyder, at der er klargjort til, at du kan få installeret vaskemaskine og tørretumbler.

#### SKAKTE

På lejlighedsplanerne er der markeringer med et "kryds". Det angiver placering af en skakt til teknik.

#### KØKKENER

I det videre forløb kan der fremkomme ændringer til køkkenindretningerne.

#### SKYDEDØRE

Af indretningsplanerne fremgår der skydedøre i flere af lejemålene. Som udgangspunkt er alle døre i lejemålene almindelige døre. Eventuelt kan det vise sig, at det enkelte steder giver bedst mening at etablere en skydedør. Typen af døre fastlægges først senere i projektet.

#### SKABE I DE KOMMENDE BOLIGER

Omfanget af skabe i de kommende boliger er endnu ikke fastlagt.

## LÆSEVEJLEDNING

---



# OVERSIGTSKORT

KOMMENDE FORHOLD

## BLOK 1

BLOKTYPE A1

Adresse	Lejlighed	Type	Side
Sønderagervej 2	st. th	A.B-3V-T	8-9
	st. tv	A.A-3V-T	8-9
	1. th	A.G-3V-T	12-13
	1. tv	A.H-3V-T	12-13
	2. th	A.G-3V-T	12-13
	2. tv	A.H-3V-T	12-13
	3. th	A.G-3V-T	12-13
	3. tv	A.H-3V-T	12-13
Sønderagervej 4	st. th	A.D-3V	10-11
	st tv	A.C-3V	8-9
	1. th	A.I-4V	12-13
	1. tv	A.D-3V	14-15
	2. th	A.I-4V	12-13
	2. tv	A.D-3V	14-15
	3. th	A.I-4V	12-13
	3. tv	A.D-3V	14-15
Sønderagervej 6	st. th	A.F-2V-S	10-11
	st tv	A.E-4V-S	10-11
	1. th	A.J-5V	14-15
	1. tv	A.F-2V-S	14-15
	2. th	A.J-5V	14-15
	2. tv	A.F-2V-S	14-15
	3. th	A.J-5V	14-15
	3. tv	A.F-2V-S	14-15

## BLOK 2

BLOKTYPE A1

Adresse	Lejlighed	Type	Side
Sønderagervej 8	st. th	A.B-3V-T	8-9
	st. tv	A.A-3V-T	8-9
	1. th	A.G-3V-T	12-13
	1. tv	A.H-3V-T	12-13
	2. th	A.G-3V-T	12-13
	2. tv	A.H-3V-T	12-13
	3. th	A.G-3V-T	12-13
	3. tv	A.H-3V-T	12-13
	Sønderagervej 10	st. th	A.D-3V
st tv		A.C-3V	8-9
1. th		A.I-4V	12-13
1. tv		A.D-3V	14-15
2. th		A.I-4V	12-13
2. tv		A.D-3V	14-15
3. th		A.I-4V	12-13
3. tv		A.D-3V	14-15
Sønderagervej 12		st. th	A.F-2V-S
	st tv	A.E-4V-S	10-11
	1. th	A.J-5V	14-15
	1. tv	A.F-2V-S	14-15
	2. th	A.J-5V	14-15
	2. tv	A.F-2V-S	14-15
	3. th	A.J-5V	14-15
	3. tv	A.F-2V-S	14-15

## BLOK 3

BLOKTYPE A1

Adresse	Lejlighed	Type	Side
Sønderagervej 14	st. th	A.B-3V-T	8-9
	st. tv	A.A-3V-T	8-9
	1. th	A.G-3V-T	12-13
	1. tv	A.H-3V-T	12-13
	2. th	A.G-3V-T	12-13
	2. tv	A.H-3V-T	12-13
	3. th	A.G-3V-T	12-13
	3. tv	A.H-3V-T	12-13
Sønderagervej 16	st. th	A.D-3V	10-11
	st tv	A.C-3V	8-9
	1. th	A.I-4V	12-13
	1. tv	A.D-3V	14-15
	2. th	A.I-4V	12-13
	2. tv	A.D-3V	14-15
	3. th	A.I-4V	12-13
	3. tv	A.D-3V	14-15
Sønderagervej 18	st. th	A.F-2V-S	10-11
	st tv	A.E-4V-S	10-11
	1. th	A.J-5V	14-15
	1. tv	A.F-2V-S	14-15
	2. th	A.J-5V	14-15
	2. tv	A.F-2V-S	14-15
	3. th	A.J-5V	14-15
	3. tv	A.F-2V-S	14-15

## ADRESSEOVERSIGT

SØNDERAGERVEJ



## BLOK 4

BLOKTYPE A2

Adresse	Lejlighed	Type	Side
Sønderagervej 20	st. th	A.D-3V	16-17
	st. tv	A.C-3V	16-17
	1. th	A.I-4V	20-21
	1. tv	A.D-3V	20-21
	2. th	A.I-4V	20-21
	2. tv	A.D-3V	20-21
	3. th	A.I-4V	20-21
	3. tv	A.D-3V	20-21
Sønderagervej 22	st. th	A.D-3V	18-19
	st tv	A.C-3V	16-17
	1. th	A.I-4V	20-21
	1. mf	Udgår	
	1. tv	A.D-3V	22-23
	2. th	A.I-4V	20-21
	2. mf	Udgår	
	2. tv	A.D-3V	22-23
	3. th	A.I-4V	20-21
	3. mf	Udgår	
	3. tv	A.D-3V	22-23
Sønderagervej 24	st. th	A.F-2V-S	18-19
	st tv	A.E-4V-S	18-19
	1. th	A.J-5V	22-23
	1. tv	A.F-2V-S	22-23
	2. th	A.J-5V	22-23
	2. tv	A.F-2V-S	22-23
	3. th	A.J-5V	22-23
	3. tv	A.F-2V-S	22-23

## BLOK 5

BLOKTYPE B

Adresse	Lejlighed	Type	Side
Sønderagervej 26	st. 1	B.A-4V-T	24-25
	st. 2	B.F-2V	24-25
	st. 3	B.E-2V-T	24-25
	st. 4	B.D-2V-T	26-27
	st. 5	B.A-4V-T	26-27
	1. 1	B.A-4V-T	28-29
	1. 2	B.D-2V-T	28-29
	1. 3	B.E-2V-T	30-31
	1. 4	B.F-2V	30-31
	1.5	B.A-4V-T	30-31
	2. 1	B.A-4V-T	28-29
	2. 2	B.D-2V-T	28-29
	2. 3	B.E-2V-T	30-31
	2. 4	B.F-2V	30-31
	2.5	B.A-4V-T	30-31

## BLOK 6

BLOKTYPE A2

Adresse	Lejlighed	Type	Side
Sønderagervej 28	st. th	A.D-3V	16-17
	st. tv	A.C-3V	16-17
	1. th	A.I-4V	20-21
	1. tv	A.D-3V	20-21
	2. th	A.I-4V	20-21
	2. tv	A.D-3V	20-21
	3. th	A.I-4V	20-21
	3. tv	A.D-3V	20-21
	Sønderagervej 30	st. th	A.D-3V
st tv		A.C-3V	16-17
1. th		A.I-4V	20-21
1. mf		Udgår	
1. tv		A.D-3V	22-23
2. th		A.I-4V	20-21
2. mf		Udgår	
2. tv		A.D-3V	22-23
3. th		A.I-4V	20-21
3. mf		Udgår	
3. tv		A.D-3V	22-23
Sønderagervej 32	st. th	A.F-2V-S	18-19
	st tv	A.E-4V-S	18-19
	1. th	A.J-5V	22-23
	1. tv	A.F-2V-S	22-23
	2. th	A.J-5V	22-23
	2. tv	A.F-2V-S	22-23
	3. th	A.J-5V	22-23
	3. tv	A.F-2V-S	22-23

## ADRESSEOVERSIGT

SØNDERAGERVEJ



## BLOK 7

BLOKTYPE B

Adresse	Lejlighed	Type	Side
Sønderagervej 34	st. 1	B.A-4V-T	24-25
	st. 2	B.F-2V	24-25
	st. 3	B.E-2V-T	24-25
	st. 4	B.D-2V-T	26-27
	st. 5	B.A-4V-T	26-27
	1. 1	B.A-4V-T	28-29
	1. 2	B.D-2V-T	28-29
	1. 3	B.E-2V-T	30-31
	1. 4	B.F-2V	30-31
	1.5	B.A-4V-T	30-31
	2. 1	B.A-4V-T	28-29
	2. 2	B.D-2V-T	28-29
	2. 3	B.E-2V-T	30-31
	2. 4	B.F-2V	30-31
	2.5	B.A-4V-T	30-31

## BLOK 8

BLOKTYPE A2

Adresse	Lejlighed	Type	Side
Sønderagervej 38	st. th	A.D-3V	16-17
	st. tv	A.C-3V	16-17
	1. th	A.I-4V	20-21
	1. tv	A.D-3V	20-21
	2. th	A.I-4V	20-21
	2. tv	A.D-3V	20-21
	3. th	A.I-4V	20-21
	3. tv	A.D-3V	20-21
	Sønderagervej 40	st. th	A.D-3V
st tv		A.C-3V	16-17
1. th		A.I-4V	20-21
1. mf		Udgår	
1. tv		A.D-3V	22-23
2. th		A.I-4V	20-21
2. mf		Udgår	
2. tv		A.D-3V	22-23
3. th		A.I-4V	20-21
3. mf		Udgår	
3. tv		A.D-3V	22-23
Sønderagervej 42	st. th	A.F-2V-S	18-19
	st tv	A.E-4V-S	18-19
	1. th	A.J-5V	22-23
	1. tv	A.F-2V-S	22-23
	2. th	A.J-5V	22-23
	2. tv	A.F-2V-S	22-23
	3. th	A.J-5V	22-23
	3. tv	A.F-2V-S	22-23

## BLOK 9

BLOKTYPE A1

Adresse	Lejlighed	Type	Side
Sønderagervej 44	st. th	A.B-3V-T	8-9
	st. tv	A.A-3V-T	8-9
	1. th	A.G-3V-T	12-13
	1. tv	A.H-3V-T	12-13
	2. th	A.G-3V-T	12-13
	2. tv	A.H-3V-T	12-13
	3. th	A.G-3V-T	12-13
	3. tv	A.H-3V-T	12-13
	Sønderagervej 46	st. th	A.D-3V
st tv		A.C-3V	8-9
1. th		A.I-4V	12-13
1. tv		A.D-3V	14-15
2. th		A.I-4V	12-13
2. tv		A.D-3V	14-15
3. th		A.I-4V	12-13
3. tv		A.D-3V	14-15
Sønderagervej 48		st. th	A.F-2V-S
	st tv	A.E-4V-S	10-11
	1. th	A.J-5V	14-15
	1. tv	A.F-2V-S	14-15
	2. th	A.J-5V	14-15
	2. tv	A.F-2V-S	14-15
	3. th	A.J-5V	14-15
3. tv	A.F-2V-S	14-15	

## ADRESSEOVERSIGT

SØNDERAGERVEJ



## BLOK 10

BLOKTYPE A1

Adresse	Lejlighed	Type	Side
Sønderagervej 50	st. th	A.B-3V-T	8-9
	st. tv	A.A-3V-T	8-9
	1. th	A.G-3V-T	12-13
	1. tv	A.H-3V-T	12-13
	2. th	A.G-3V-T	12-13
	2. tv	A.H-3V-T	12-13
	3. th	A.G-3V-T	12-13
	3. tv	A.H-3V-T	12-13
Sønderagervej 52	st. th	A.D-3V	10-11
	st tv	A.C-3V	8-9
	1. th	A.I-4V	12-13
	1. tv	A.D-3V	14-15
	2. th	A.I-4V	12-13
	2. tv	A.D-3V	14-15
	3. th	A.I-4V	12-13
	3. tv	A.D-3V	14-15
Sønderagervej 54	st. th	A.F-2V-S	10-11
	st tv	A.E-4V-S	10-11
	1. th	A.J-5V	14-15
	1. tv	A.F-2V-S	14-15
	2. th	A.J-5V	14-15
	2. tv	A.F-2V-S	14-15
	3. th	A.J-5V	14-15
	3. tv	A.F-2V-S	14-15

## BLOK 11

BLOKTYPE A1

Adresse	Lejlighed	Type	Side
Sønderagervej 58	st. th	A.B-3V-T	8-9
	st. tv	A.A-3V-T	8-9
	1. th	A.G-3V-T	12-13
	1. tv	A.H-3V-T	12-13
	2. th	A.G-3V-T	12-13
	2. tv	A.H-3V-T	12-13
	3. th	A.G-3V-T	12-13
	3. tv	A.H-3V-T	12-13
Sønderagervej 60	st. th	A.D-3V	10-11
	st tv	A.C-3V	8-9
	1. th	A.I-4V	12-13
	1. tv	A.D-3V	14-15
	2. th	A.I-4V	12-13
	2. tv	A.D-3V	14-15
	3. th	A.I-4V	12-13
	3. tv	A.D-3V	14-15
Sønderagervej 62	st. th	A.F-2V-S	10-11
	st tv	A.E-4V-S	10-11
	1. th	A.J-5V	14-15
	1. tv	A.F-2V-S	14-15
	2. th	A.J-5V	14-15
	2. tv	A.F-2V-S	14-15
	3. th	A.J-5V	14-15
	3. tv	A.F-2V-S	14-15

## BLOK 12 + 13




BLOKTYPE B

Adresse	Lejlighed	Type	Side
Sønderagervej 64	st. 1	B.A-4V-T	24-25
	st. 2	B.F-2V	24-25
	st. 3	B.E-2V-T	24-25
	st. 4	B.D-2V-T	26-27
	st. 5	B.A-4V-T	26-27
	1. 1	B.A-4V-T	28-29
	1. 2	B.D-2V-T	28-29
	1. 3	B.E-2V-T	30-31
	1. 4	B.F-2V	30-31
	1.5	B.A-4V-T	30-31
	2. 1	B.A-4V-T	28-29
	2. 2	B.D-2V-T	28-29
	2. 3	B.E-2V-T	30-31
	2. 4	B.F-2V	30-31
	2.5	B.A-4V-T	30-31
Sønderagervej 66	st. 1	B.A-4V-T	24-25
	st. 2	B.F-2V	24-25
	st. 3	B.E-2V-T	24-25
	st. 4	B.D-2V-T	26-27
	st. 5	B.A-4V-T	26-27
	1.1	B.A-4V-T	28-29
	1.2	B.D-2V-T	28-29
	1.3	B.E-2V-T	30-31
	1.4	B.F-2V	30-31
	1.5	B.A-4V-T	30-31
	2.1	B.A-4V-T	28-29
	2.2	B.D-2V-T	28-29
	2.3	B.E-2V-T	30-31
	2.4	B.F-2V	30-31
	2.5	B.A-4V-T	30-31

## ADRESSEOVERSIGT

SØNDERAGERVEJ



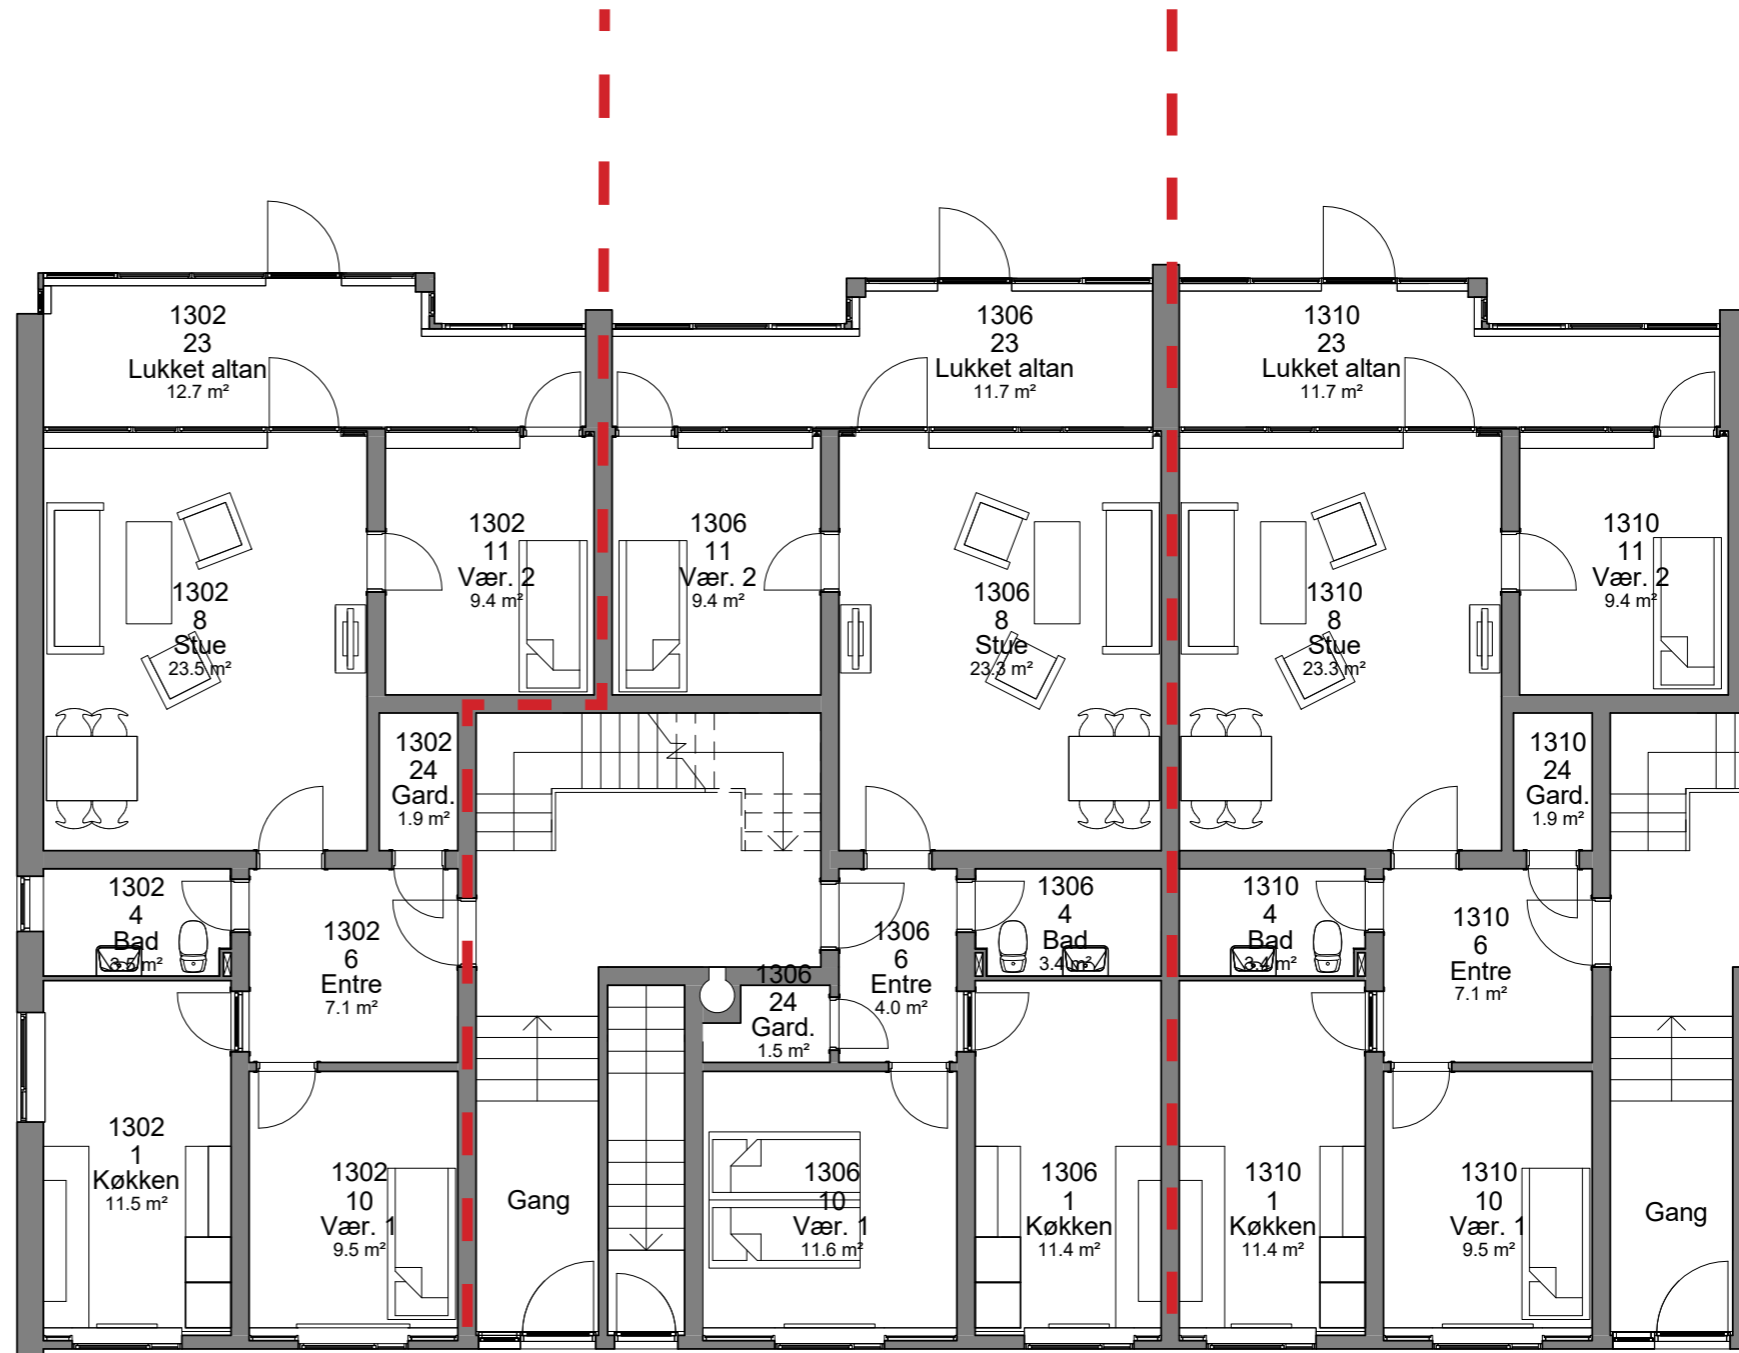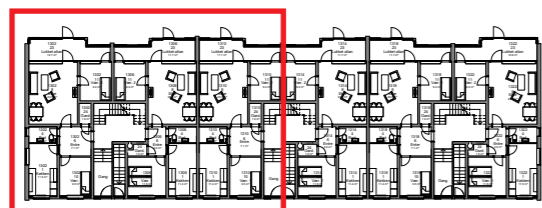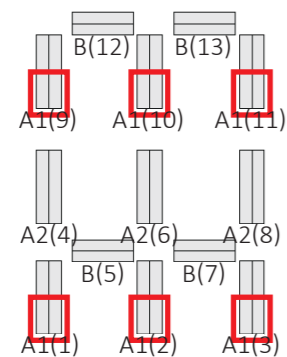

Sønderagervej 2, st tv  
 Sønderagervej 8, st tv  
 Sønderagervej 14, st tv  
 Sønderagervej 44, st tv  
 Sønderagervej 50, st tv  
 Sønderagervej 58, st tv

Lejlighedstype A.1-3V  
 90m<sup>2</sup>  
 3 værelser

Sønderagervej 2, st th  
 Sønderagervej 8, st th  
 Sønderagervej 14, st th  
 Sønderagervej 44, st th  
 Sønderagervej 50, st th  
 Sønderagervej 58, st th

Lejlighedstype A.2-3V  
 85m<sup>2</sup>  
 3 værelser

Sønderagervej 4, st tv  
 Sønderagervej 10, st tv  
 Sønderagervej 16, st tv  
 Sønderagervej 46, st tv  
 Sønderagervej 52, st tv  
 Sønderagervej 60, st tv



Lejlighedstype A.1-3V  
 86m<sup>2</sup>  
 3 værelser



## EKSISTERENDE FORHOLD

STUEPLAN - BLOKTYPE A1  
 1:100 (HVIS MATERIALET PRINTES I A3-FORMAT)



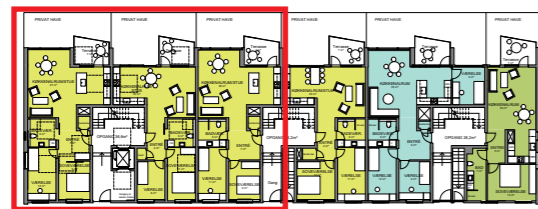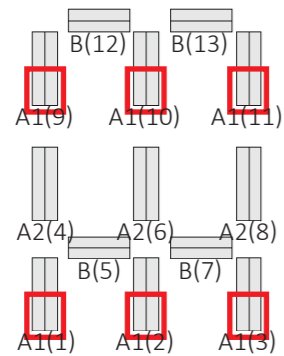

Sønderagervej 2, st tv  
 Sønderagervej 8, st tv  
 Sønderagervej 14, st tv  
 Sønderagervej 44, st tv  
 Sønderagervej 50, st tv  
 Sønderagervej 58, st tv

Lejlighedstype A.A-3V-T  
 97m<sup>2</sup>  
 3 værelser

Sønderagervej 2, st th  
 Sønderagervej 8, st th  
 Sønderagervej 14, st th  
 Sønderagervej 44, st th  
 Sønderagervej 50, st th  
 Sønderagervej 58, st th

Lejlighedstype A.B-3V-T  
 83m<sup>2</sup>  
 3 værelser




Sønderagervej 4, st tv  
 Sønderagervej 10, st tv  
 Sønderagervej 16, st tv  
 Sønderagervej 46, st tv  
 Sønderagervej 52, st tv  
 Sønderagervej 60, st tv

Lejlighedstype A.C-3V  
 91m<sup>2</sup>  
 3 værelser



## KOMMENDE FORHOLD

STUEPLAN - BLOKTYPE A1  
 1:100 (HVIS MATERIALET PRINTES I A3-FORMAT)

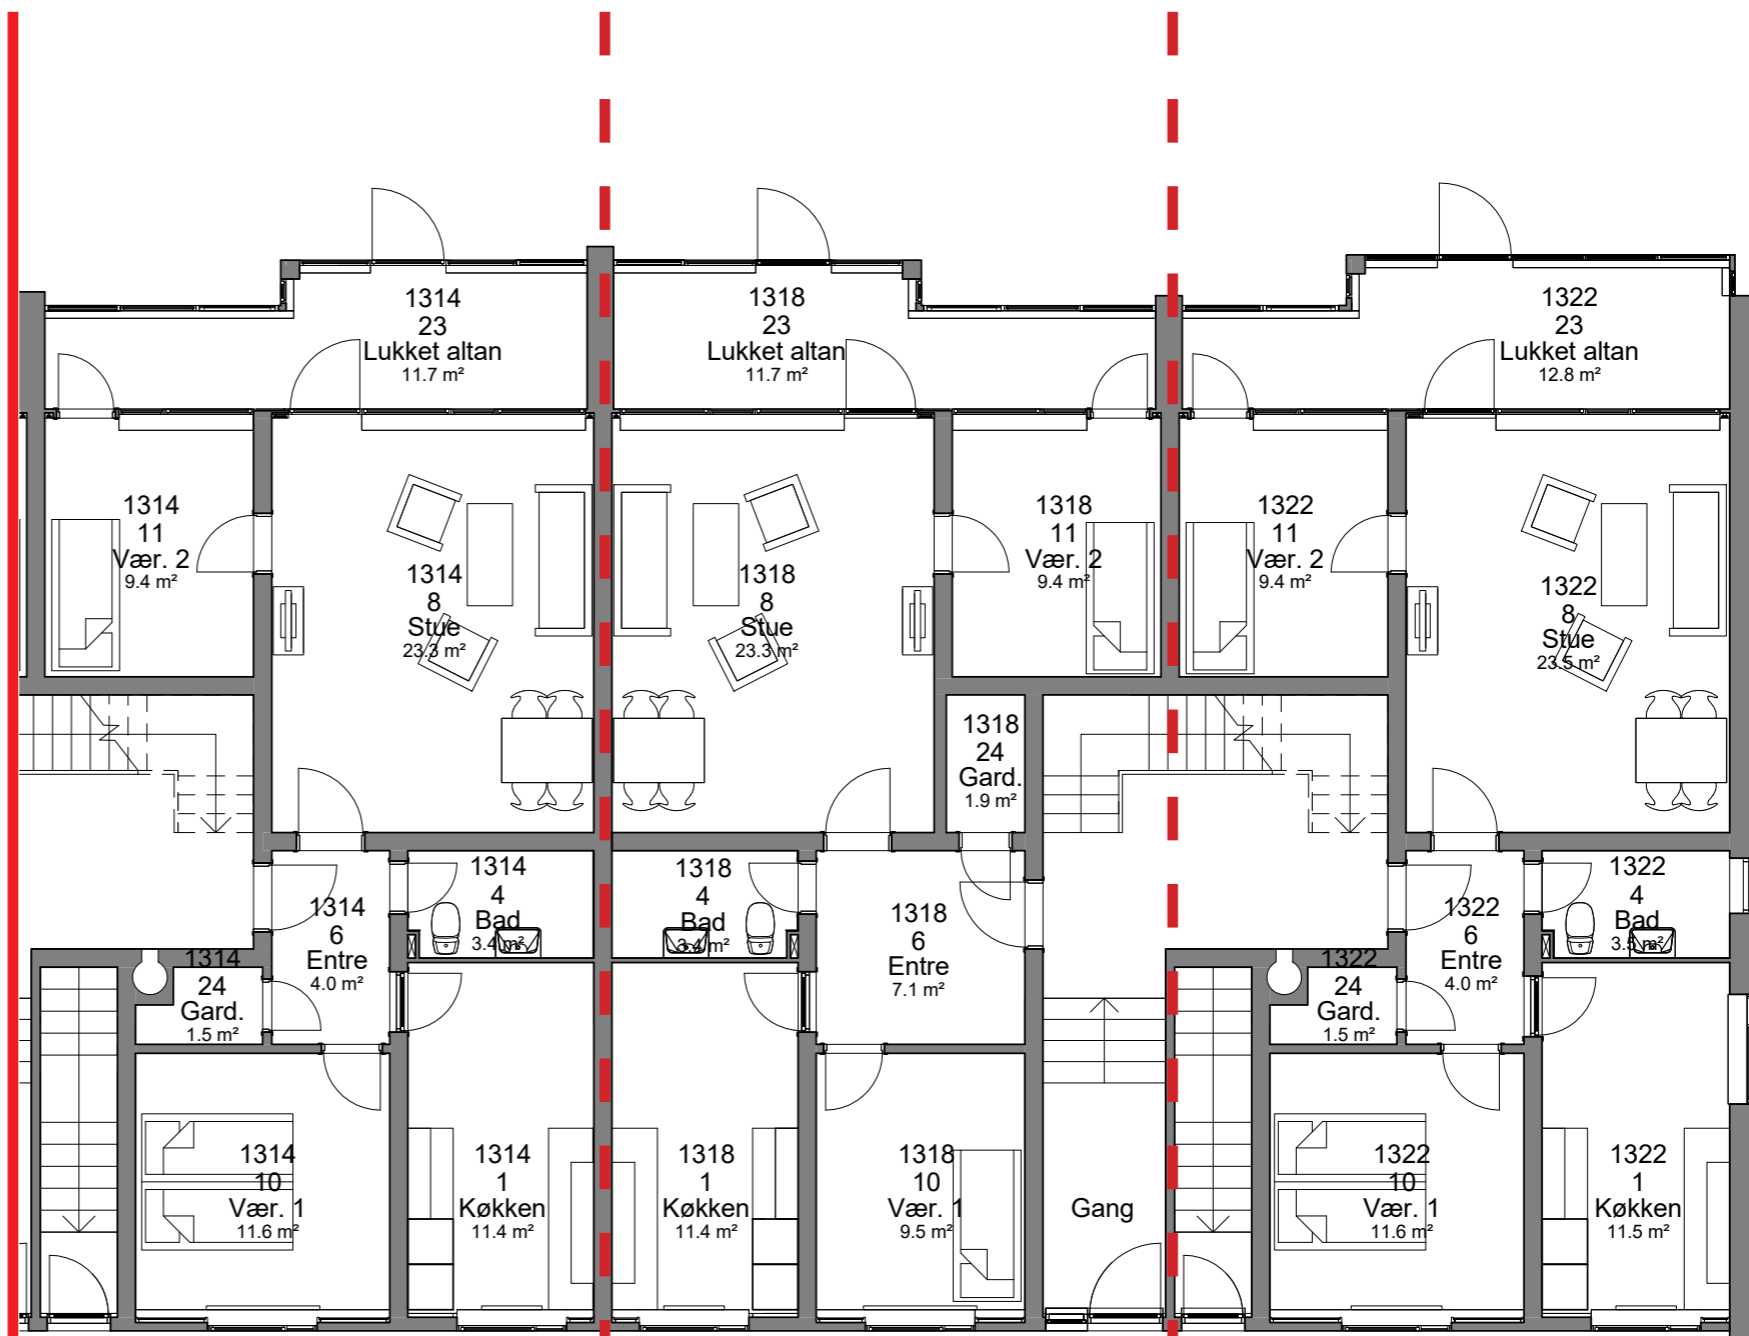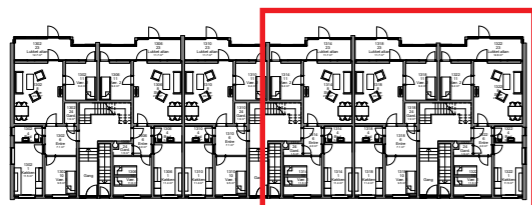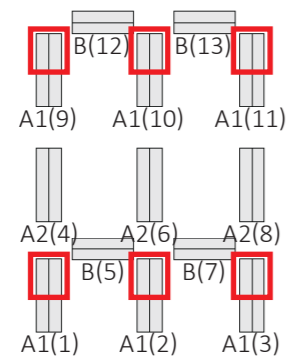

Sønderagervej 4, st th  
 Sønderagervej 10, st th  
 Sønderagervej 16, st th  
 Sønderagervej 46, st th  
 Sønderagervej 52, st th  
 Sønderagervej 60, st th

Lejlighedstype A.2-3V  
 85m<sup>2</sup>  
 3 værelser

Sønderagervej 6, st tv  
 Sønderagervej 12, st tv  
 Sønderagervej 18, st tv  
 Sønderagervej 48, st tv  
 Sønderagervej 54, st tv  
 Sønderagervej 62, st tv



Lejlighedstype A.1-3V  
 86m<sup>2</sup>  
 3 værelser

Sønderagervej 6, st th  
 Sønderagervej 12, st th  
 Sønderagervej 18, st th  
 Sønderagervej 48, st th  
 Sønderagervej 54, st th  
 Sønderagervej 62, st th

Lejlighedstype A.2-3V  
 88m<sup>2</sup>  
 3 værelser

## EKSISTERENDE FORHOLD

STUEPLAN - BLOKTYPE A1  
 1:100 (HVIS MATERIALET PRINTES I A3-FORMAT)

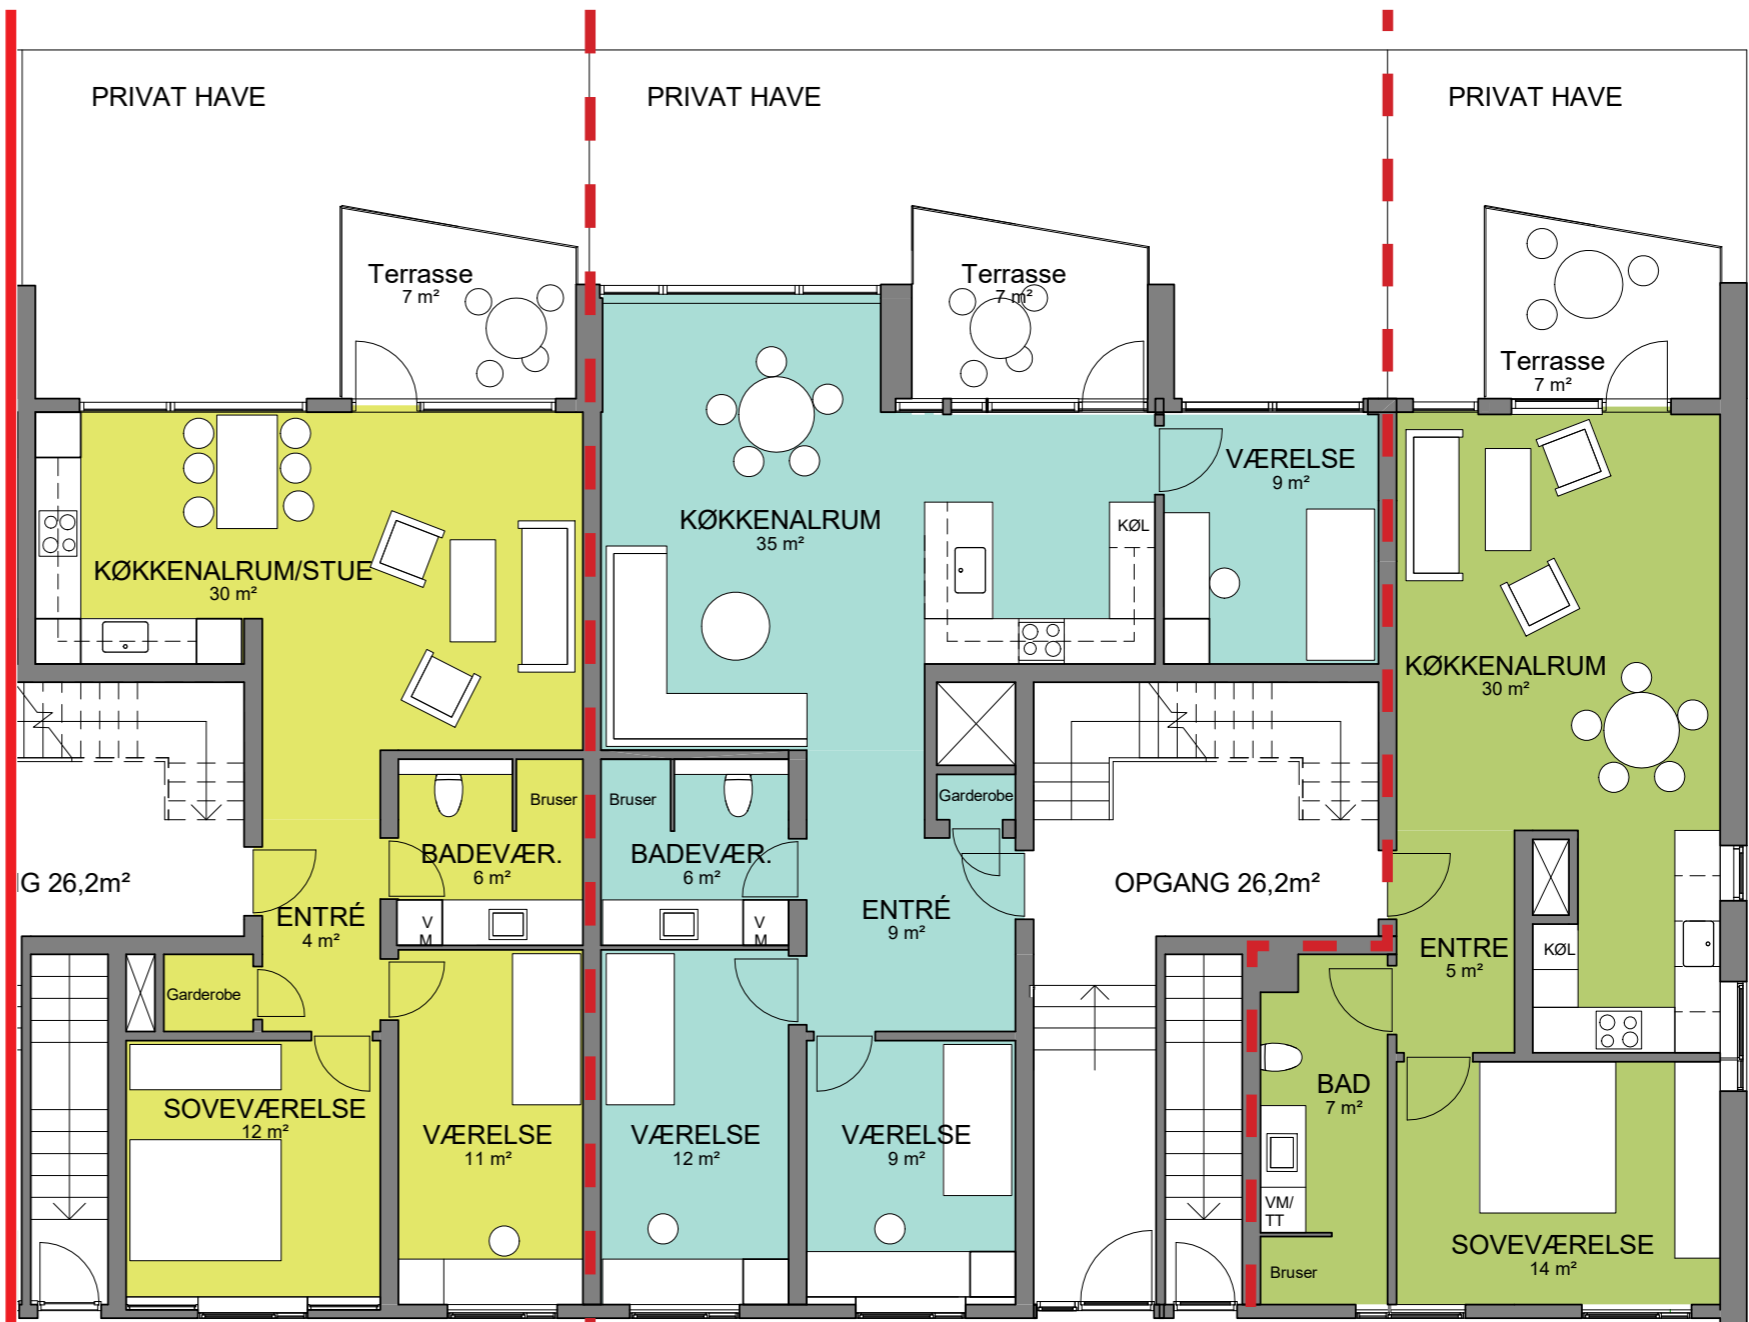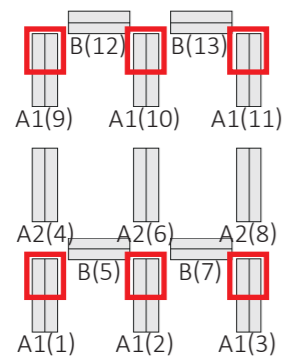

Sønderagervej 4, st th  
 Sønderagervej 10, st th  
 Sønderagervej 16, st th  
 Sønderagervej 46, st th  
 Sønderagervej 52, st th  
 Sønderagervej 60, st th

Lejlighedstype A.D-3V  
 84m<sup>2</sup>  
 3 værelser

Sønderagervej 6, st tv  
 Sønderagervej 12, st tv  
 Sønderagervej 18, st tv  
 Sønderagervej 48, st tv  
 Sønderagervej 54, st tv  
 Sønderagervej 62, st tv

Lejlighedstype A.E-4V-S  
 102m<sup>2</sup>  
 4 værelser




Sønderagervej 6, st th  
 Sønderagervej 12, st th  
 Sønderagervej 18, st th  
 Sønderagervej 48, st th  
 Sønderagervej 54, st th  
 Sønderagervej 62, st th

Lejlighedstype A.F-2V-S  
 76m<sup>2</sup>  
 2 værelser



## KOMMENDE FORHOLD

STUEPLAN - BLOKTYPE A1  
 1:100 (HVIS MATERIALET PRINTES I A3-FORMAT)

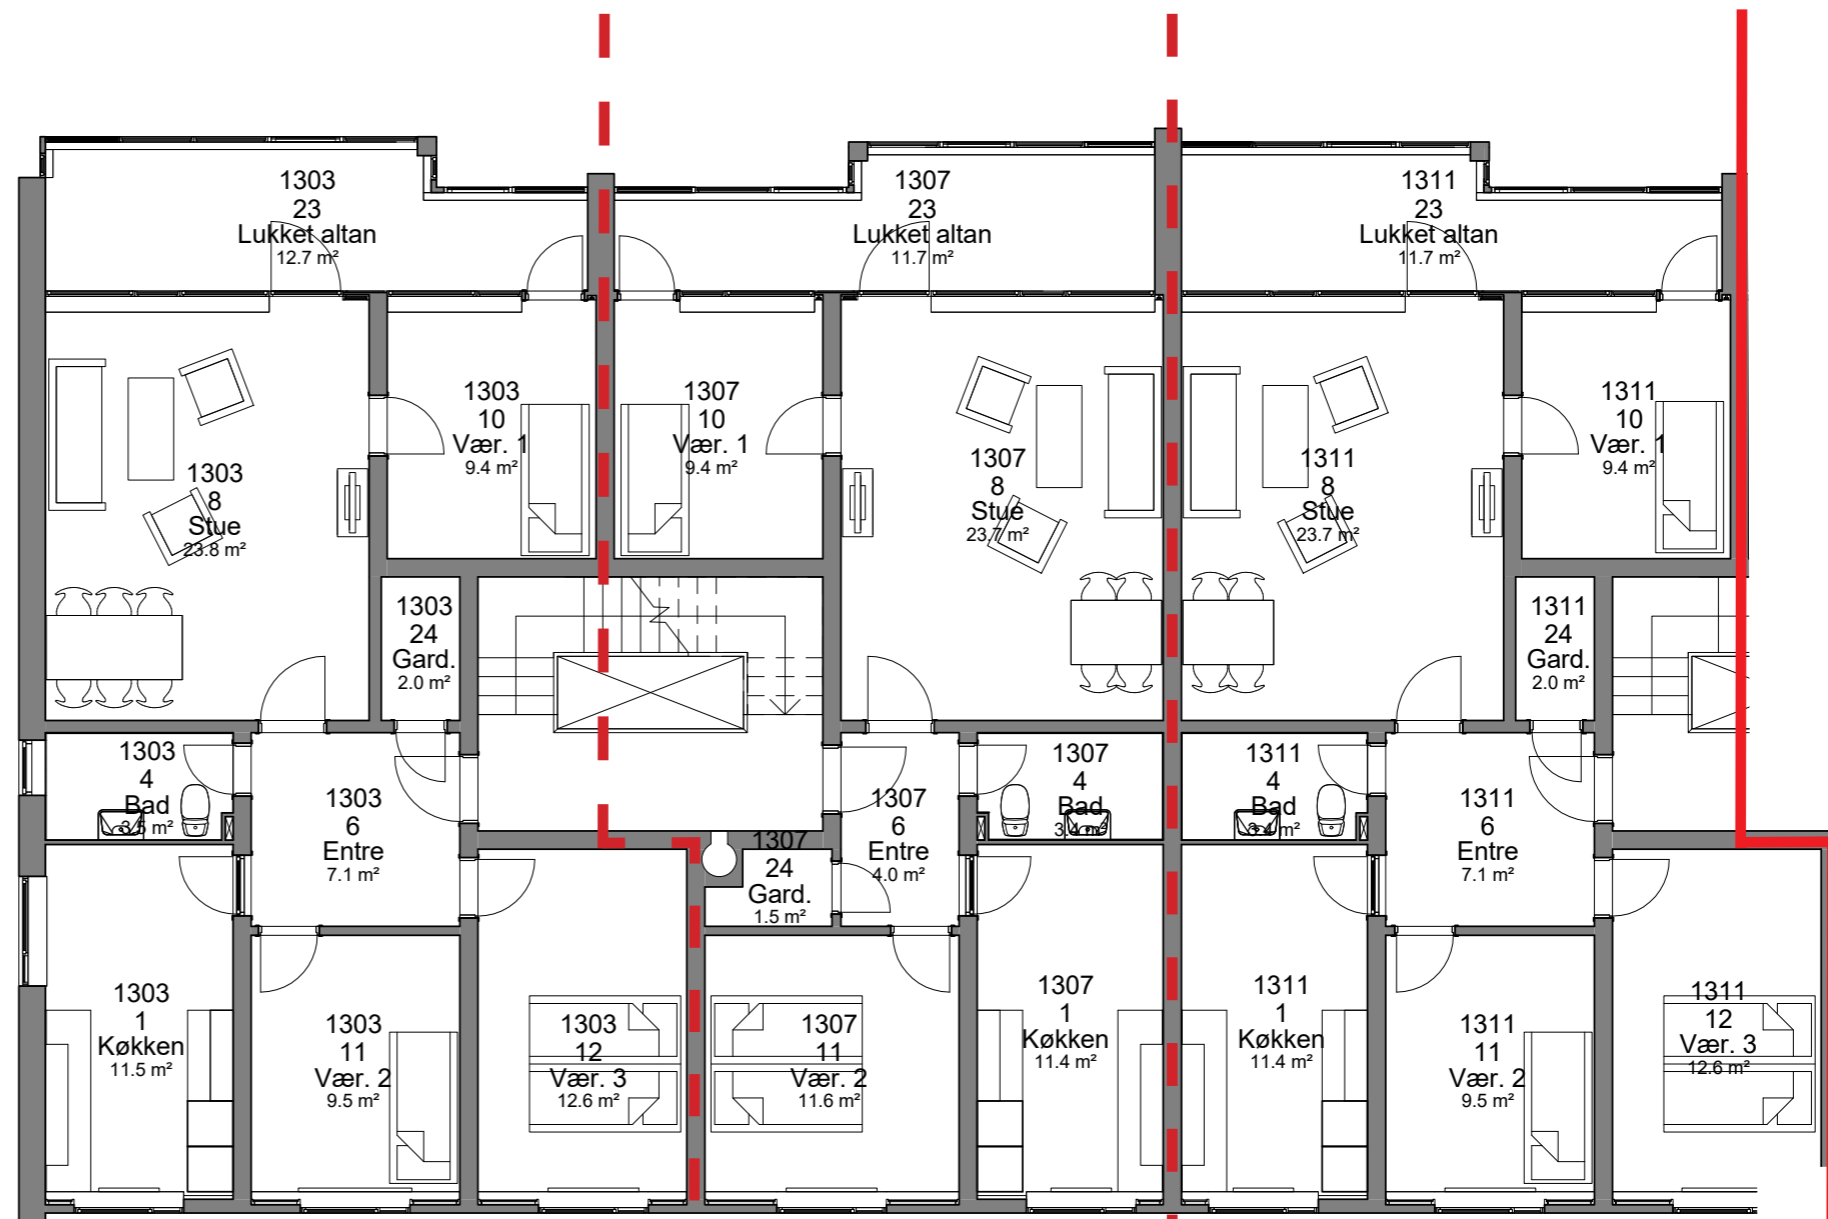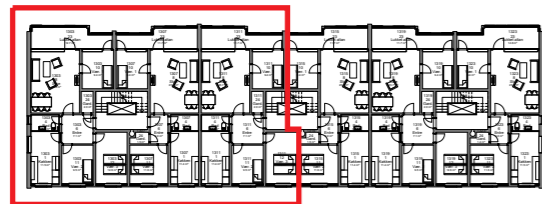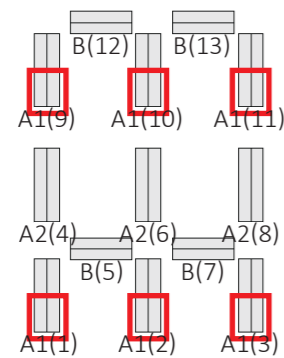

Sønderagervej 2, 1., 2. og 3. th  
 Sønderagervej 8, 1., 2. og 3. th  
 Sønderagervej 14, 1., 2. og 3. th  
 Sønderagervej 44, 1., 2. og 3. th  
 Sønderagervej 50, 1., 2. og 3. th  
 Sønderagervej 58, 1., 2. og 3. th

Lejlighedstype A.3-4V  
 105m<sup>2</sup>  
 4 værelser

Sønderagervej 2, 1., 2. og 3. tv  
 Sønderagervej 8, 1., 2. og 3. tv  
 Sønderagervej 14, 1., 2. og 3. tv  
 Sønderagervej 44, 1., 2. og 3. tv  
 Sønderagervej 50, 1., 2. og 3. tv  
 Sønderagervej 58, 1., 2. og 3. tv

Lejlighedstype A.2-3V  
 85m<sup>2</sup>  
 3 værelser


Sønderagervej 4, 1., 2. og 3. th  
 Sønderagervej 10, 1., 2. og 3. th  
 Sønderagervej 16, 1., 2. og 3. th  
 Sønderagervej 46, 1., 2. og 3. th  
 Sønderagervej 52, 1., 2. og 3. th  
 Sønderagervej 60, 1., 2. og 3. th

Lejlighedstype A.3-4V  
 101m<sup>2</sup>  
 4 værelser



## EKSISTERENDE FORHOLD

1. SAL, 2. SAL, 3. SAL - BLOKTYPE A1  
 1:100 (HVIS MATERIALET PRINTES I A3-FORMAT)

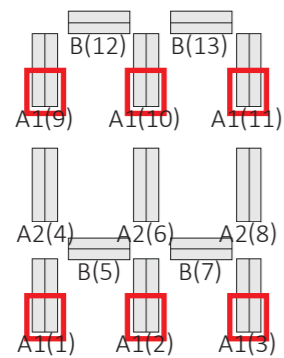

Sønderagervej 2, 1., 2. og 3. th  
 Sønderagervej 8, 1., 2. og 3. th  
 Sønderagervej 14, 1., 2. og 3. th  
 Sønderagervej 44, 1., 2. og 3. th  
 Sønderagervej 50, 1., 2. og 3. th  
 Sønderagervej 58, 1., 2. og 3. th

Lejlighedstype A.G-3V-T  
 109m<sup>2</sup>  
 3 værelser

Sønderagervej 2, 1., 2. og 3. tv  
 Sønderagervej 8, 1., 2. og 3. tv  
 Sønderagervej 14, 1., 2. og 3. tv  
 Sønderagervej 44, 1., 2. og 3. tv  
 Sønderagervej 50, 1., 2. og 3. tv  
 Sønderagervej 58, 1., 2. og 3. tv

Lejlighedstype A.H-3V-T  
 85m<sup>2</sup>  
 3 værelser




Sønderagervej 4, 1., 2. og 3. th  
 Sønderagervej 10, 1., 2. og 3. th  
 Sønderagervej 16, 1., 2. og 3. th  
 Sønderagervej 46, 1., 2. og 3. th  
 Sønderagervej 52, 1., 2. og 3. th  
 Sønderagervej 60, 1., 2. og 3. th

Lejlighedstype A.I-4V  
 105m<sup>2</sup>  
 4 værelser



## KOMMENDE FORHOLD

1. SAL, 2. SAL, 3. SAL - BLOKTYPE A1  
 1:100 (HVIS MATERIALET PRINTES I A3-FORMAT)

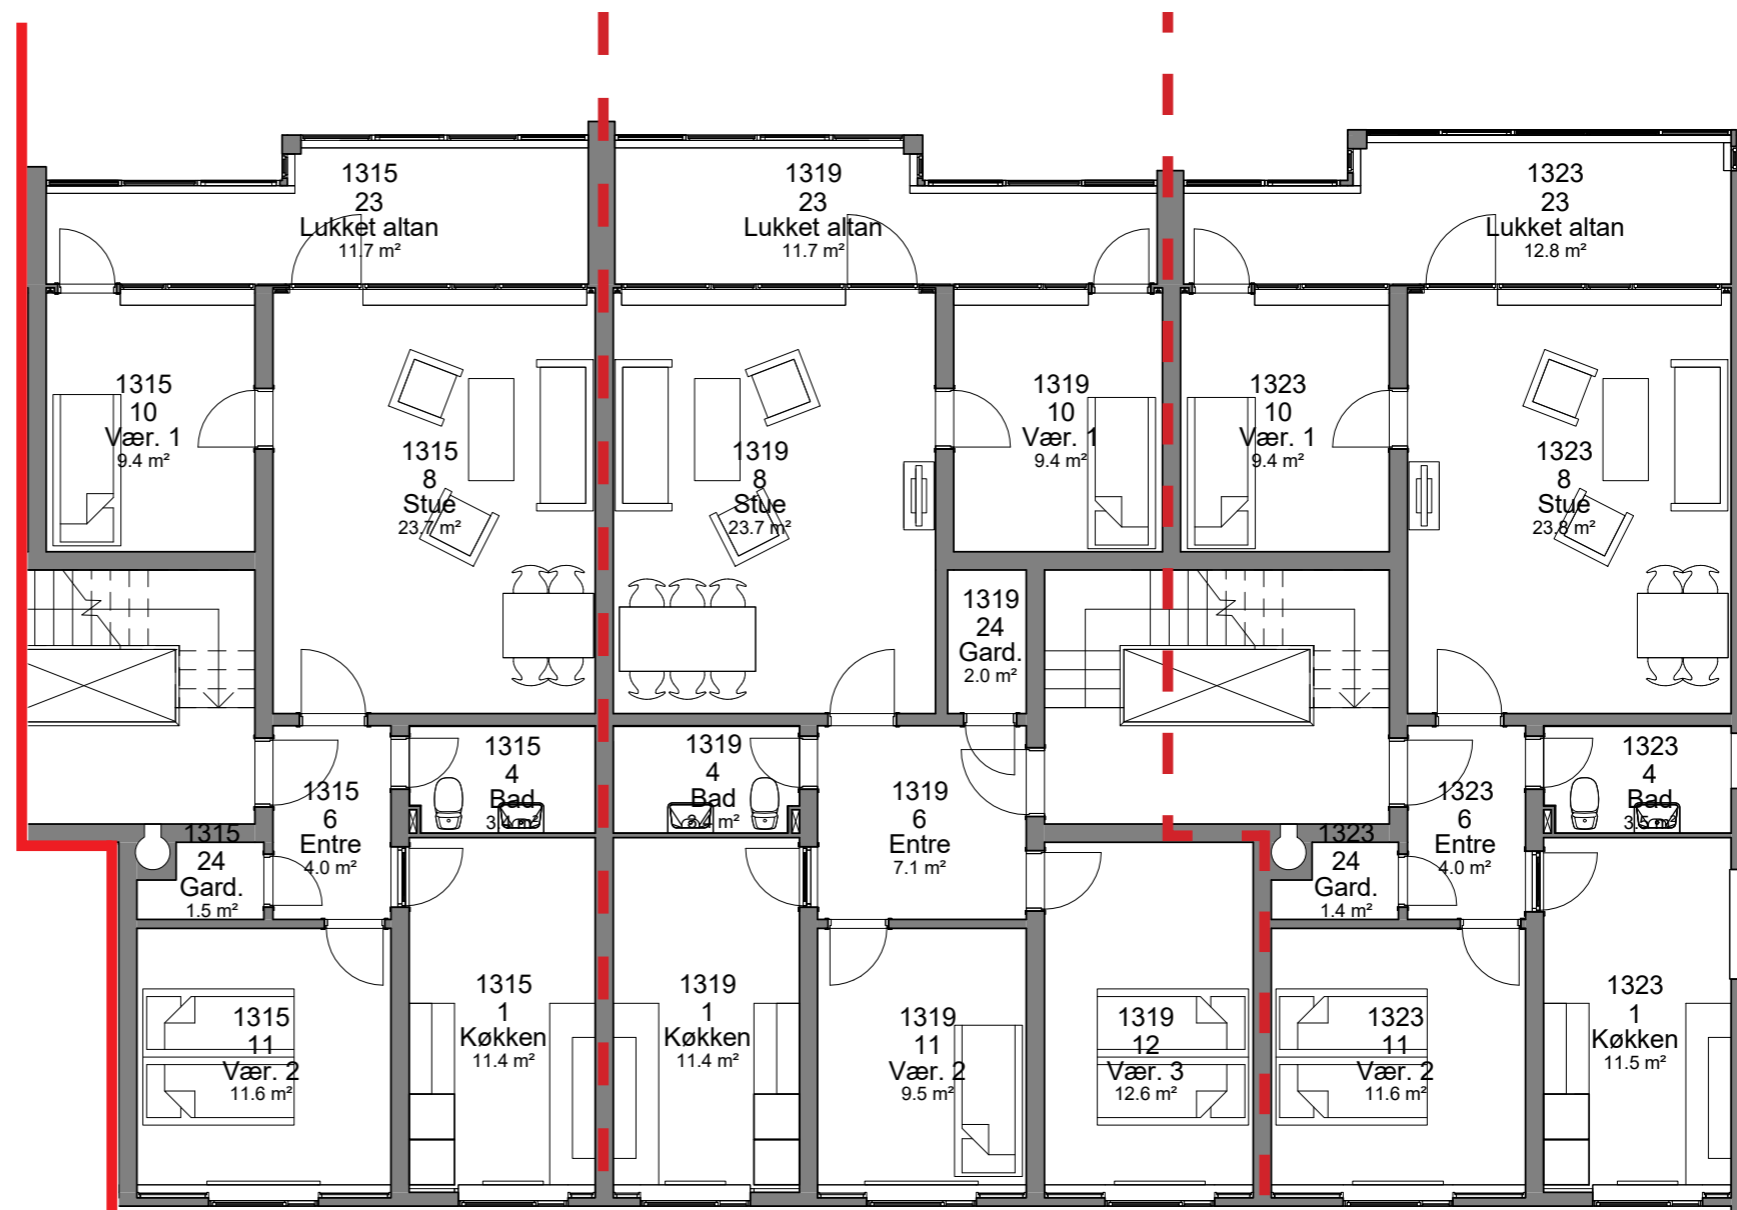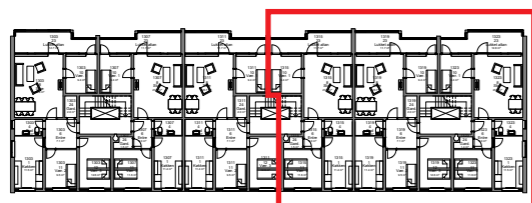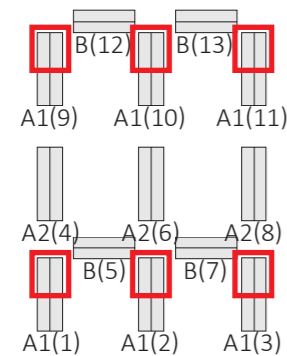

Sønderagervej 4, 1., 2. og 3. tv  
 Sønderagervej 10, 1., 2. og 3. tv  
 Sønderagervej 16, 1., 2. og 3. tv  
 Sønderagervej 46, 1., 2. og 3. tv  
 Sønderagervej 52, 1., 2. og 3. tv  
 Sønderagervej 60, 1., 2. og 3. tv

Lejlighedstype A.2-3V  
 85m<sup>2</sup>  
 3 værelser

Sønderagervej 6, 1., 2. og 3. th  
 Sønderagervej 12, 1., 2. og 3. th  
 Sønderagervej 18, 1., 2. og 3. th  
 Sønderagervej 48, 1., 2. og 3. th  
 Sønderagervej 54, 1., 2. og 3. th  
 Sønderagervej 62, 1., 2. og 3. th



Lejlighedstype A.3-4V  
 101m<sup>2</sup>  
 4 værelser

Sønderagervej 6, 1., 2. og 3. tv  
 Sønderagervej 12, 1., 2. og 3. tv  
 Sønderagervej 18, 1., 2. og 3. tv  
 Sønderagervej 48, 1., 2. og 3. tv  
 Sønderagervej 54, 1., 2. og 3. tv  
 Sønderagervej 62, 1., 2. og 3. tv

Lejlighedstype A.2-3V  
 88m<sup>2</sup>  
 3 værelser

## EKSISTERENDE FORHOLD

1. SAL, 2. SAL, 3. SAL - BLOKTYPE A1  
 1:100 (HVIS MATERIALET PRINTES I A3-FORMAT)

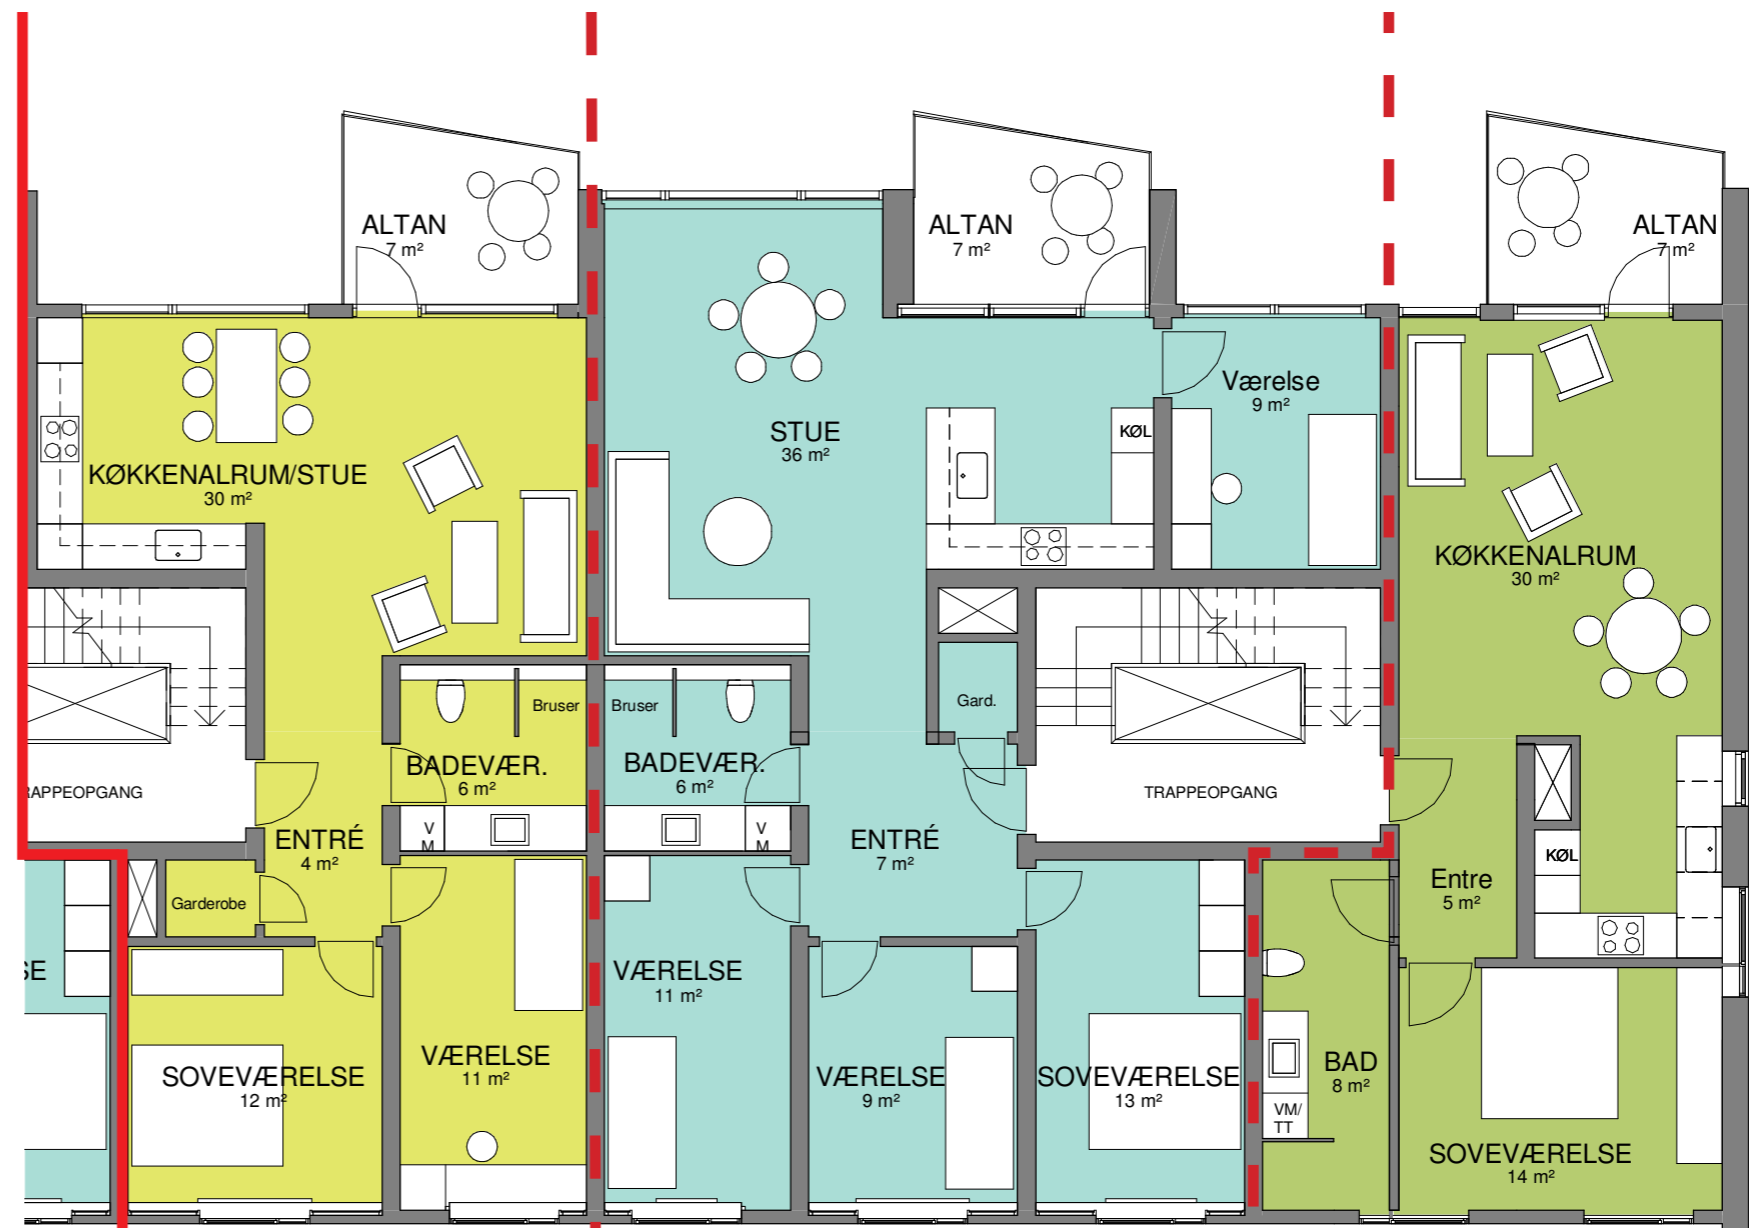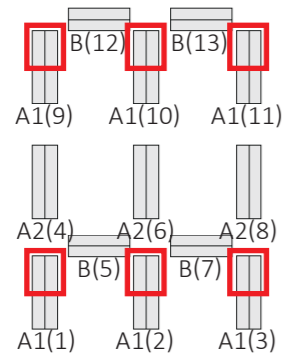

Sønderagervej 4, 1., 2. og 3. tv  
 Sønderagervej 10, 1., 2. og 3. tv  
 Sønderagervej 16, 1., 2. og 3. tv  
 Sønderagervej 46, 1., 2. og 3. tv  
 Sønderagervej 52, 1., 2. og 3. tv  
 Sønderagervej 60, 1., 2. og 3. tv

Lejlighedstype A.D-3V  
 84m<sup>2</sup>  
 3 værelser

Sønderagervej 6, 1., 2. og 3. th  
 Sønderagervej 12, 1., 2. og 3. th  
 Sønderagervej 18, 1., 2. og 3. th  
 Sønderagervej 48, 1., 2. og 3. th  
 Sønderagervej 54, 1., 2. og 3. th  
 Sønderagervej 62, 1., 2. og 3. th




Lejlighedstype A.J-5V  
 116m<sup>2</sup>  
 5 værelser

Sønderagervej 6, 1., 2. og 3. tv  
 Sønderagervej 12, 1., 2. og 3. tv  
 Sønderagervej 18, 1., 2. og 3. tv  
 Sønderagervej 48, 1., 2. og 3. tv  
 Sønderagervej 54, 1., 2. og 3. tv  
 Sønderagervej 62, 1., 2. og 3. tv

Lejlighedstype A.F-2V-S  
 76m<sup>2</sup>  
 2 værelser

## KOMMENDE FORHOLD

1. SAL, 2. SAL, 3. SAL - BLOKTYPE A1  
 1:100 (HVIS MATERIALET PRINTES I A3-FORMAT)

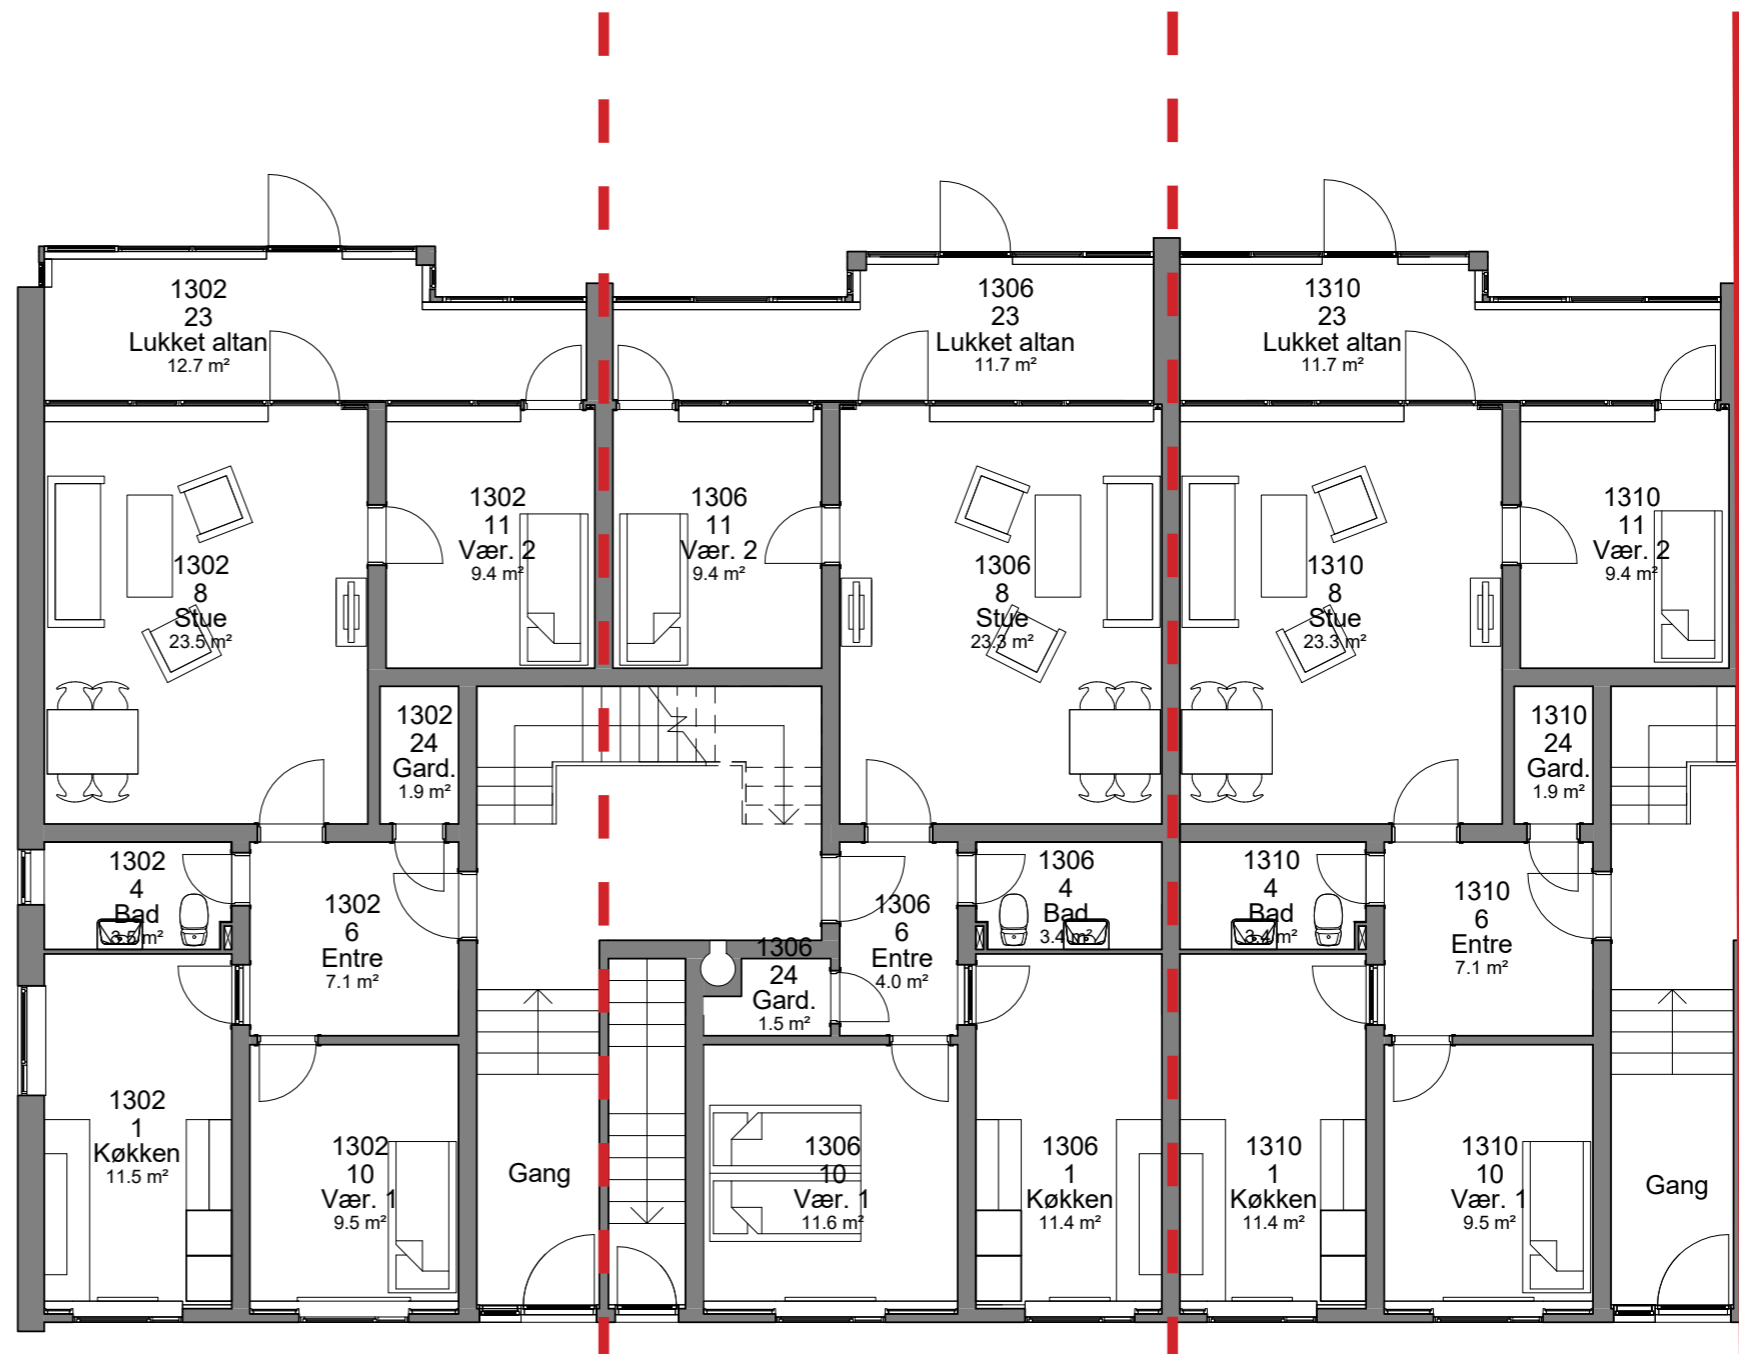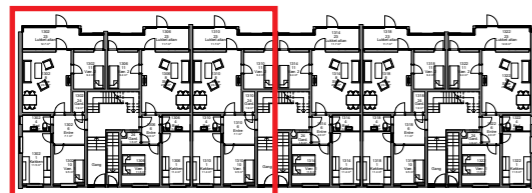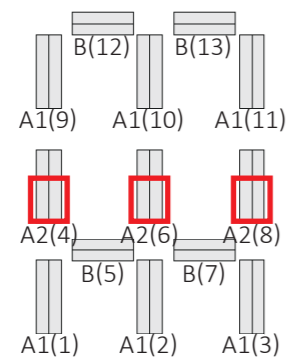

Sønderagervej 20, st tv  
 Sønderagervej 28, st tv  
 Sønderagervej 38, st tv

Lejlighedstype A.1-3V  
 90m<sup>2</sup>  
 3 værelser

Sønderagervej 20, st th  
 Sønderagervej 28, st th  
 Sønderagervej 38, st th

Lejlighedstype A.2-3V  
 85m<sup>2</sup>  
 3 værelser



Sønderagervej 22, st tv  
 Sønderagervej 30, st tv  
 Sønderagervej 40, st tv

Lejlighedstype A.1-3V  
 86m<sup>2</sup>  
 3 værelser

## EKSISTERENDE FORHOLD

STUEPLAN - BLOKTYPE A2  
 1:100 (HVIS MATERIALET PRINTES I A3-FORMAT)



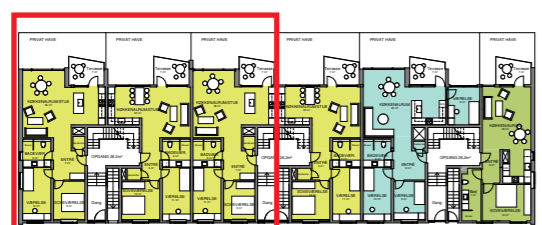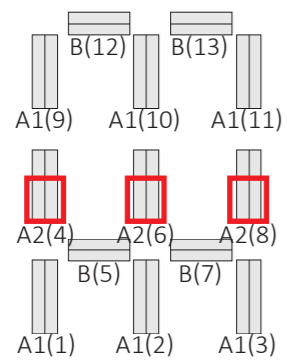




Sønderagervej 20, st tv  
 Sønderagervej 28, st tv  
 Sønderagervej 38, st tv  
 Lejlighedstype A.C-3V  
 91m<sup>2</sup>  
 3 værelser

Sønderagervej 20, st th  
 Sønderagervej 28, st th  
 Sønderagervej 38, st th  
 Lejlighedstype A.D-3V  
 84m<sup>2</sup>  
 3 værelser

Sønderagervej 22, st tv  
 Sønderagervej 30, st tv  
 Sønderagervej 40, st tv  
 Lejlighedstype A.C-3V  
 91m<sup>2</sup>  
 3 værelser

## KOMMENDE FORHOLD

STUEPLAN - BLOKTYPE A2  
 1:100 (HVIS MATERIALET PRINTES I A3-FORMAT)

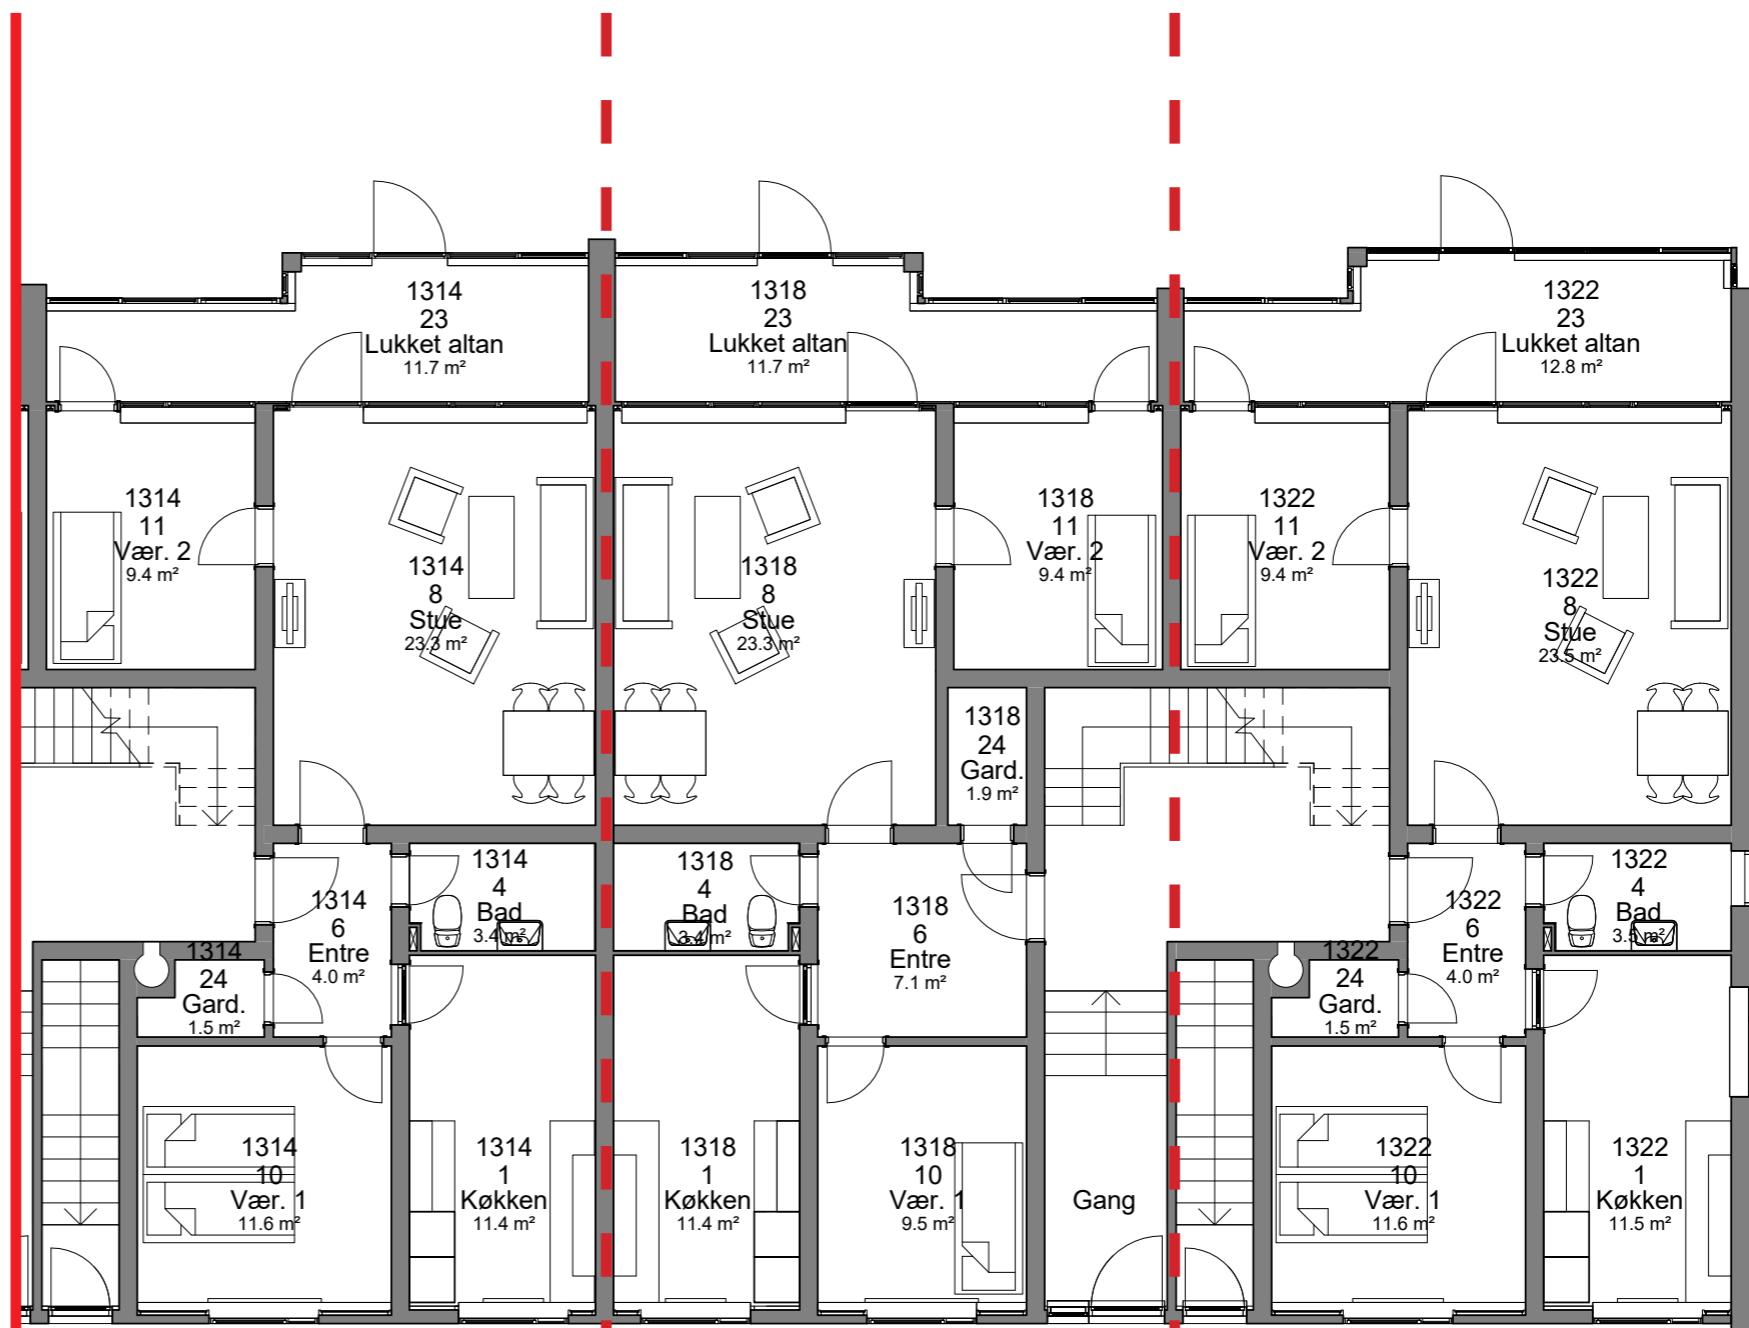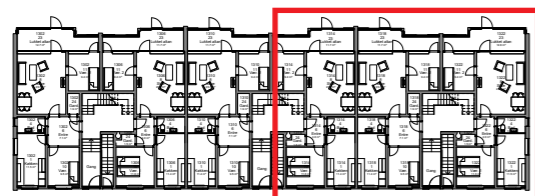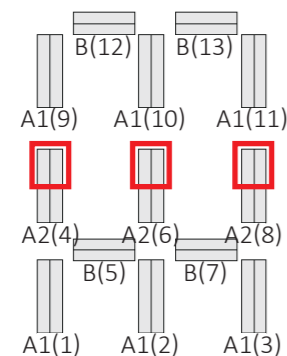

Sønderagervej 22, st th  
 Sønderagervej 30, st th  
 Sønderagervej 41, st th

Lejlighedstype A.2-3V  
 85m<sup>2</sup>  
 3 værelser

Sønderagervej 24, st tv  
 Sønderagervej 32, st tv  
 Sønderagervej 42, st tv



Lejlighedstype A.1-3V  
 86m<sup>2</sup>  
 3 værelser

Sønderagervej 24, st th  
 Sønderagervej 32, st th  
 Sønderagervej 42, st th

Lejlighedstype A.2-3V  
 88m<sup>2</sup>  
 3 værelser

## EKSISTERENDE FORHOLD

STUEPLAN - BLOKTYPE A2  
 1:100 (HVIS MATERIALET PRINTES I A3-FORMAT)

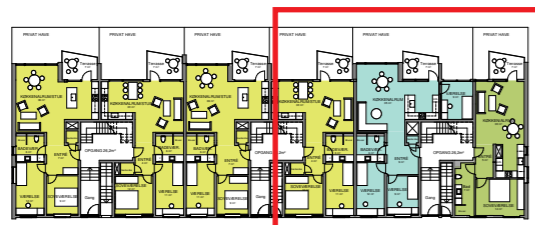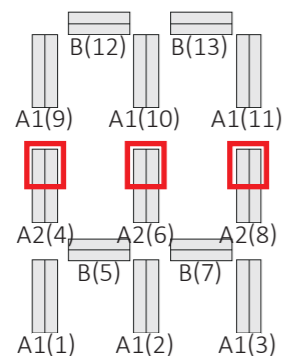

Sønderagervej 22, st th  
 Sønderagervej 30, st th  
 Sønderagervej 40, st th

Lejlighedstype A.D-3V  
 84m<sup>2</sup>  
 3 værelser

Sønderagervej 24, st tv  
 Sønderagervej 32, st tv  
 Sønderagervej 42, st tv

Lejlighedstype A.E-4V-S  
 102m<sup>2</sup>  
 4 værelser

Sønderagervej 24, st th  
 Sønderagervej 32, st th  
 Sønderagervej 42, st th

Lejlighedstype A.F-2V-S  
 76m<sup>2</sup>  
 2 værelser






## KOMMENDE FORHOLD

STUEPLAN - BLOKTYPE A2  
 1:100 (HVIS MATERIALET PRINTES I A3-FORMAT)

Sønderagervej 22, 1., 2. og 3. th  
 Sønderagervej 30, 1., 2. og 3. th  
 Sønderagervej 40, 1., 2. og 3. th

Lejlighedstype A.5-2V  
 75m<sup>2</sup>  
 2 værelser

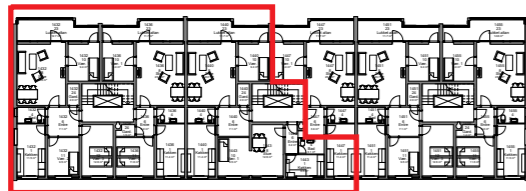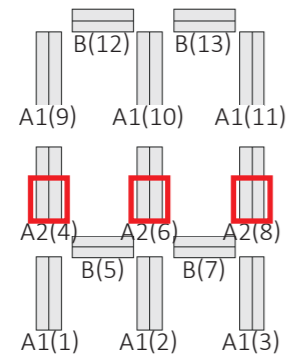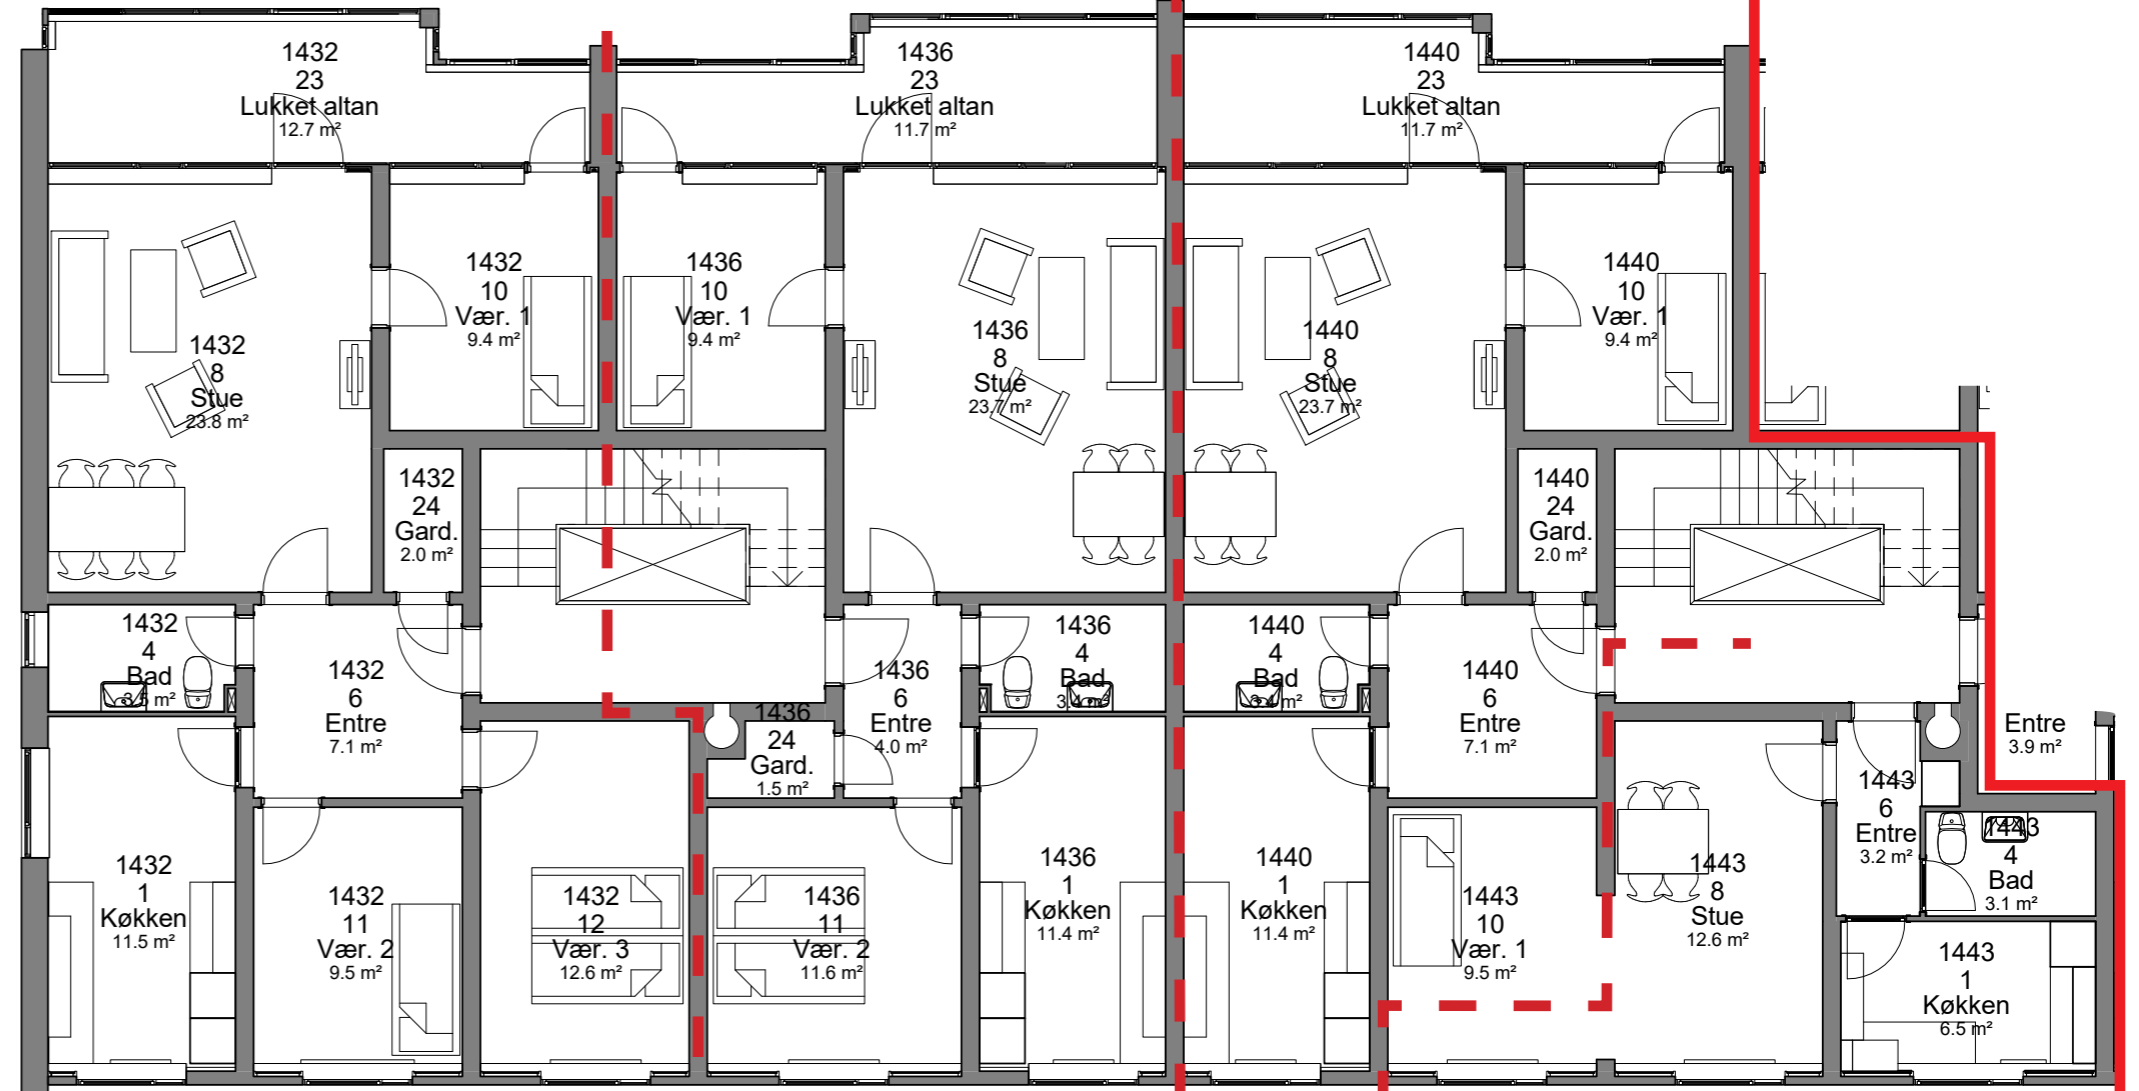

Sønderagervej 20, 1., 2. og 3. th  
 Sønderagervej 28, 1., 2. og 3. th  
 Sønderagervej 38, 1., 2. og 3. th

Lejlighedstype A.3-4V  
 90m<sup>2</sup>  
 4 værelser

Sønderagervej 20, 1., 2. og 3. tv  
 Sønderagervej 28, 1., 2. og 3. tv  
 Sønderagervej 38, 1., 2. og 3. tv

Lejlighedstype A.2-3V  
 85m<sup>2</sup>  
 3 værelser




Sønderagervej 22, 1., 2. og 3. mf  
 Sønderagervej 30, 1., 2. og 3. mf  
 Sønderagervej 40, 1., 2. og 3. mf

Lejlighedstype A.4-1V  
 51m<sup>2</sup>  
 1 værelse



## EKSISTERENDE FORHOLD

1. SAL, 2. SAL, 3. SAL - BLOKTYPE A2  
 1:100 (HVIS MATERIALET PRINTES I A3-FORMAT)

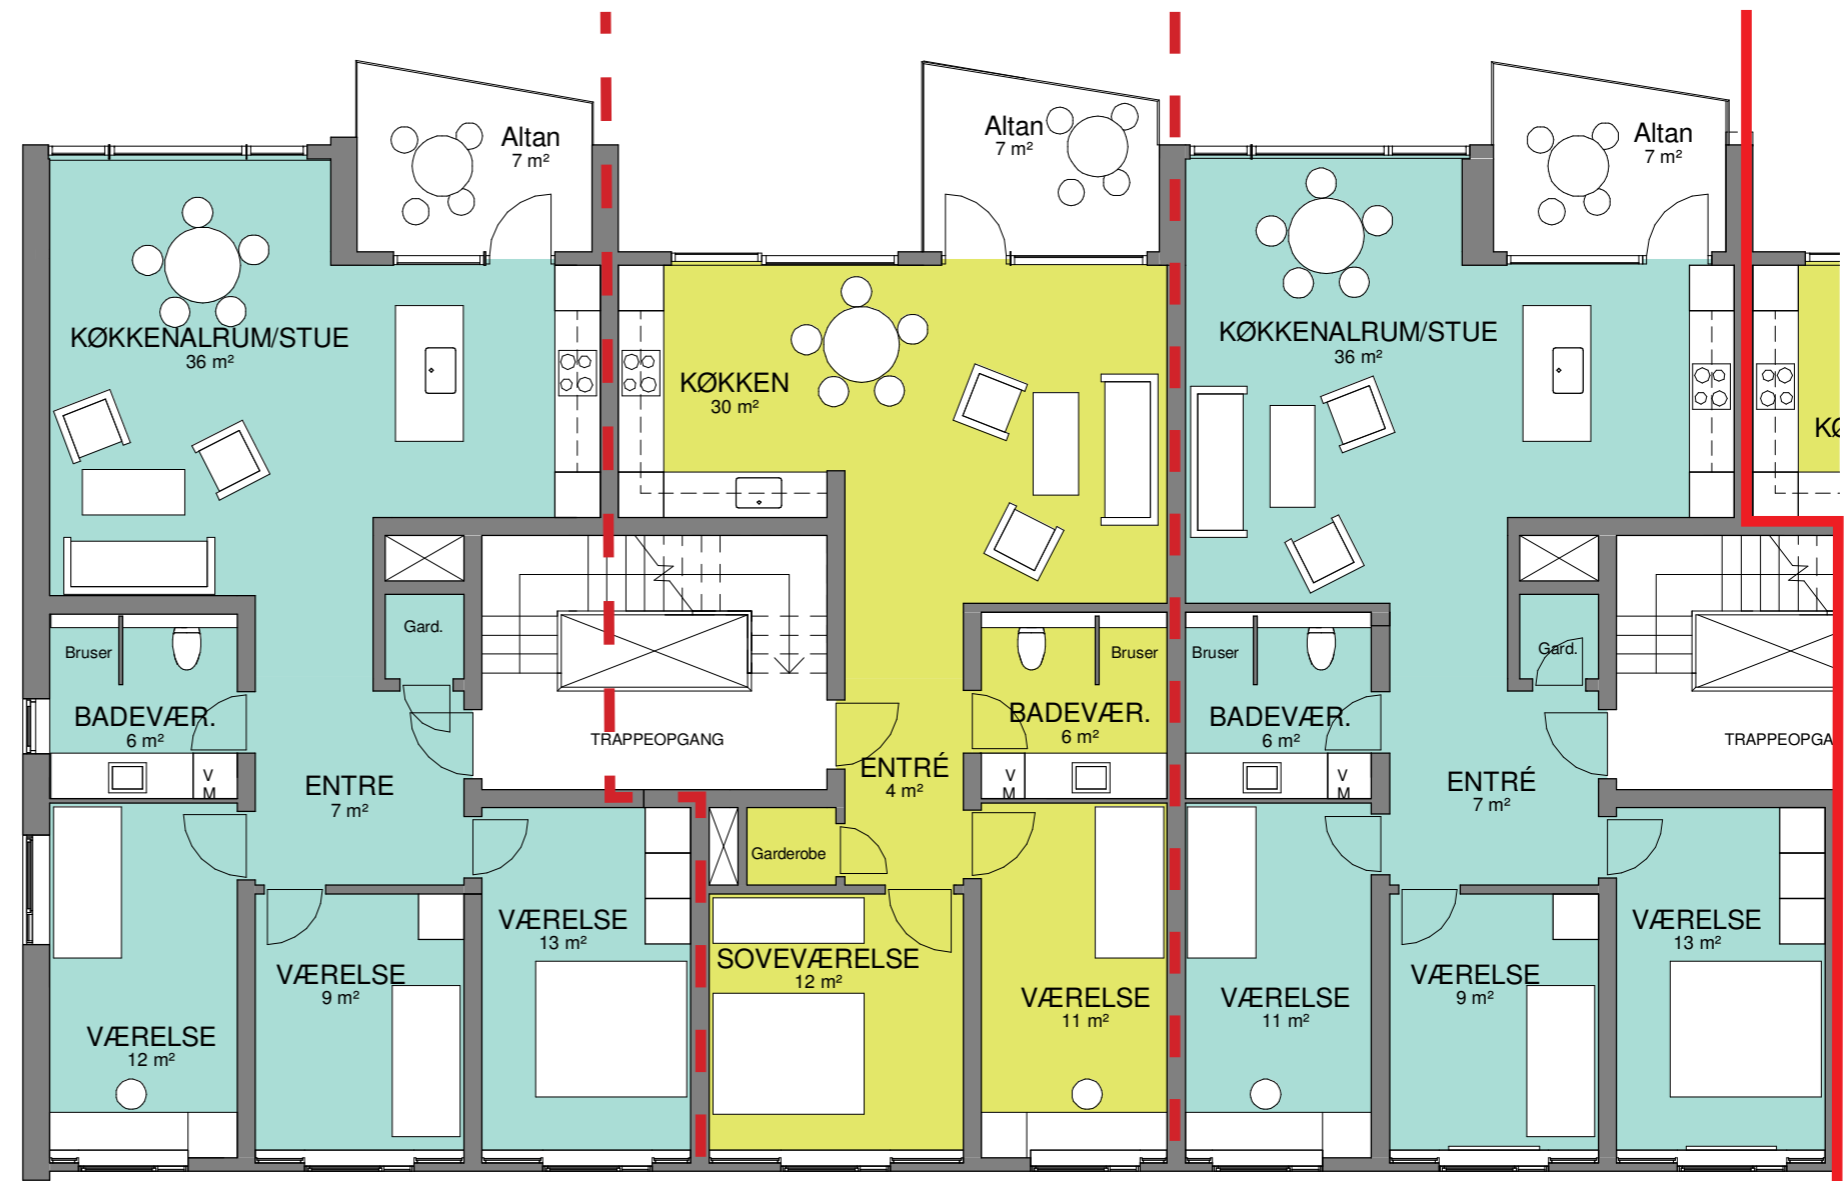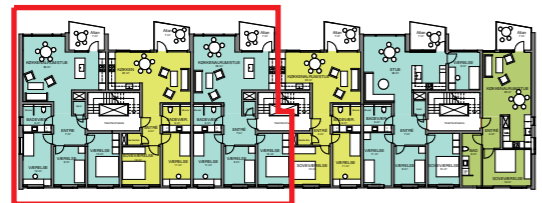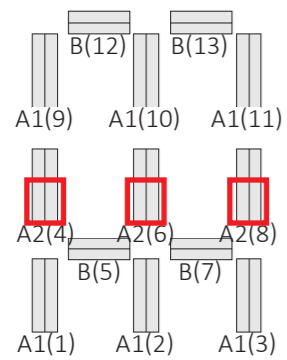

Sønderagervej 20, 1., 2. og 3. th  
 Sønderagervej 28, 1., 2. og 3. th  
 Sønderagervej 38, 1., 2. og 3. th  
 Lejlighedstype A.I-4V  
 105m<sup>2</sup>  
 4 værelser

Sønderagervej 20, 1., 2. og 3. tv  
 Sønderagervej 28, 1., 2. og 3. tv  
 Sønderagervej 38, 1., 2. og 3. tv  
 Lejlighedstype A.D-3V  
 84m<sup>2</sup>  
 3 værelser




Sønderagervej 22, 1., 2. og 3. th  
 Sønderagervej 30, 1., 2. og 3. th  
 Sønderagervej 40, 1., 2. og 3. th  
 Lejlighedstype A.I-4V  
 105m<sup>2</sup>  
 4 værelser

## KOMMENDE FORHOLD

1. SAL, 2. SAL, 3. SAL - BLOKTYPE A2  
 1:100 (HVIS MATERIALET PRINTES I A3-FORMAT)

Sønderagervej 22, 1., 2. og 3. tv  
 Sønderagervej 30, 1., 2. og 3. tv  
 Sønderagervej 40, 1., 2. og 3. tv

Lejlighedstype A.5-2V  
 75m<sup>2</sup>  
 2 værelser

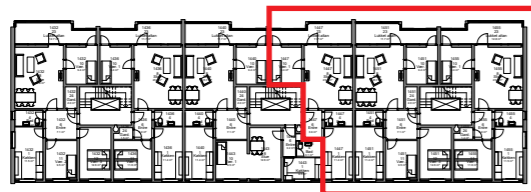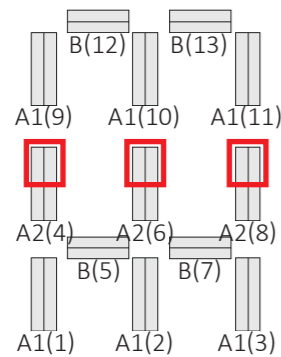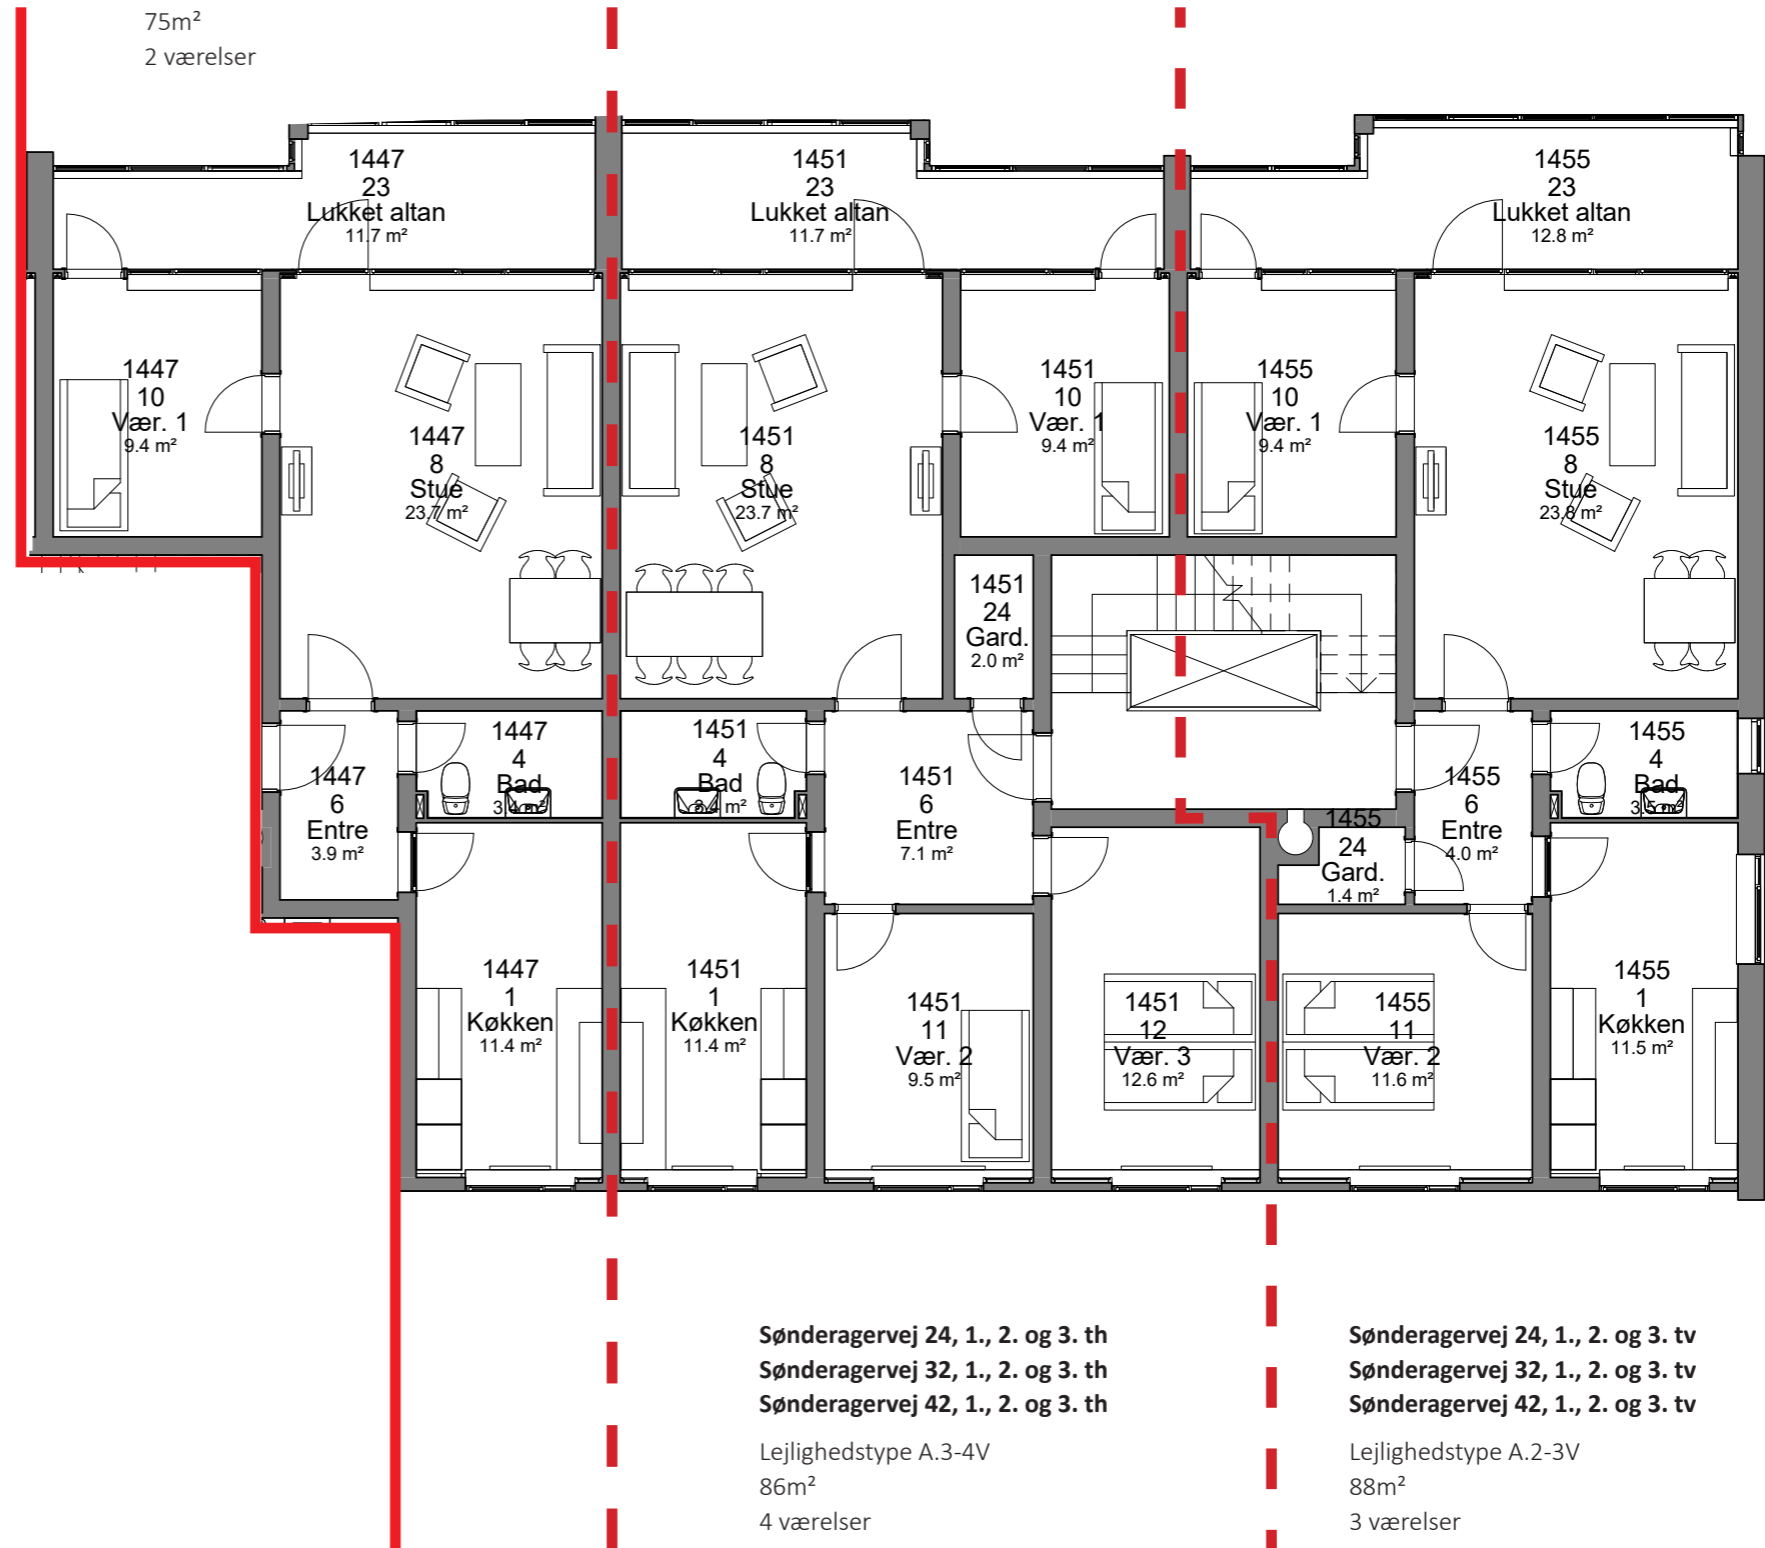

Sønderagervej 24, 1., 2. og 3. th  
 Sønderagervej 32, 1., 2. og 3. th  
 Sønderagervej 42, 1., 2. og 3. th




Lejlighedstype A.3-4V  
 86m<sup>2</sup>  
 4 værelser

Sønderagervej 24, 1., 2. og 3. tv  
 Sønderagervej 32, 1., 2. og 3. tv  
 Sønderagervej 42, 1., 2. og 3. tv

Lejlighedstype A.2-3V  
 88m<sup>2</sup>  
 3 værelser

## EKSISTERENDE FORHOLD

1. SAL, 2. SAL, 3. SAL - BLOKTYPE A2  
 1:100 (HVIS MATERIALET PRINTES I A3-FORMAT)

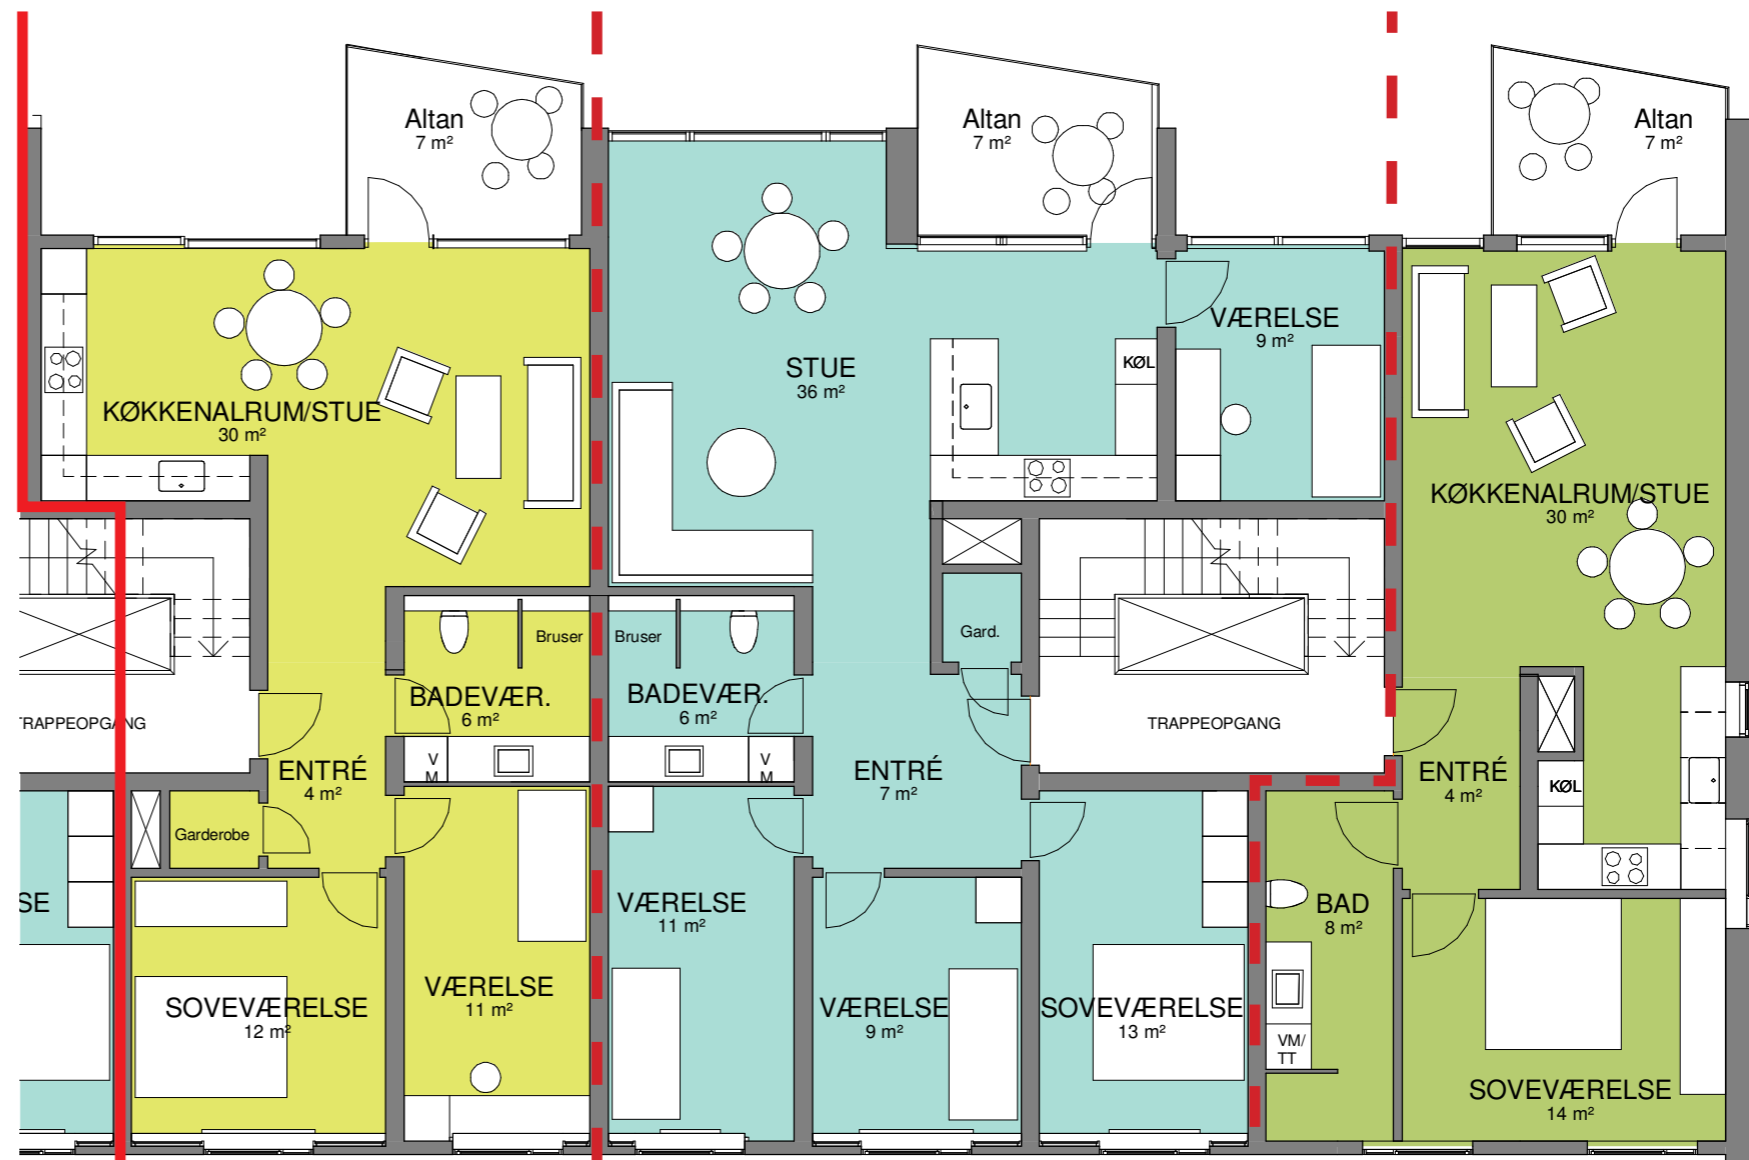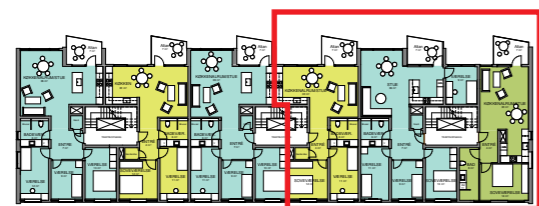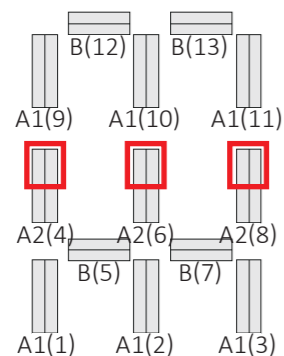




Sønderagervej 22, 1., 2. og 3. tv  
 Sønderagervej 30, 1., 2. og 3. tv  
 Sønderagervej 40, 1., 2. og 3. tv  
 Lejlighedstype A.D-3V  
 84m<sup>2</sup>  
 3 værelser

Sønderagervej 24, 1., 2. og 3. th  
 Sønderagervej 32, 1., 2. og 3. th  
 Sønderagervej 42, 1., 2. og 3. th  
 Lejlighedstype A.J-5V  
 116m<sup>2</sup>  
 5 værelser

Sønderagervej 24, 1., 2. og 3. tv  
 Sønderagervej 32, 1., 2. og 3. tv  
 Sønderagervej 42, 1., 2. og 3. tv  
 Lejlighedstype A.F-2V-S  
 76m<sup>2</sup>  
 2 værelser

## KOMMENDE FORHOLD

1. SAL, 2. SAL, 3. SAL - BLOKTYPE A2  
 1:100 (HVIS MATERIALET PRINTES I A3-FORMAT)

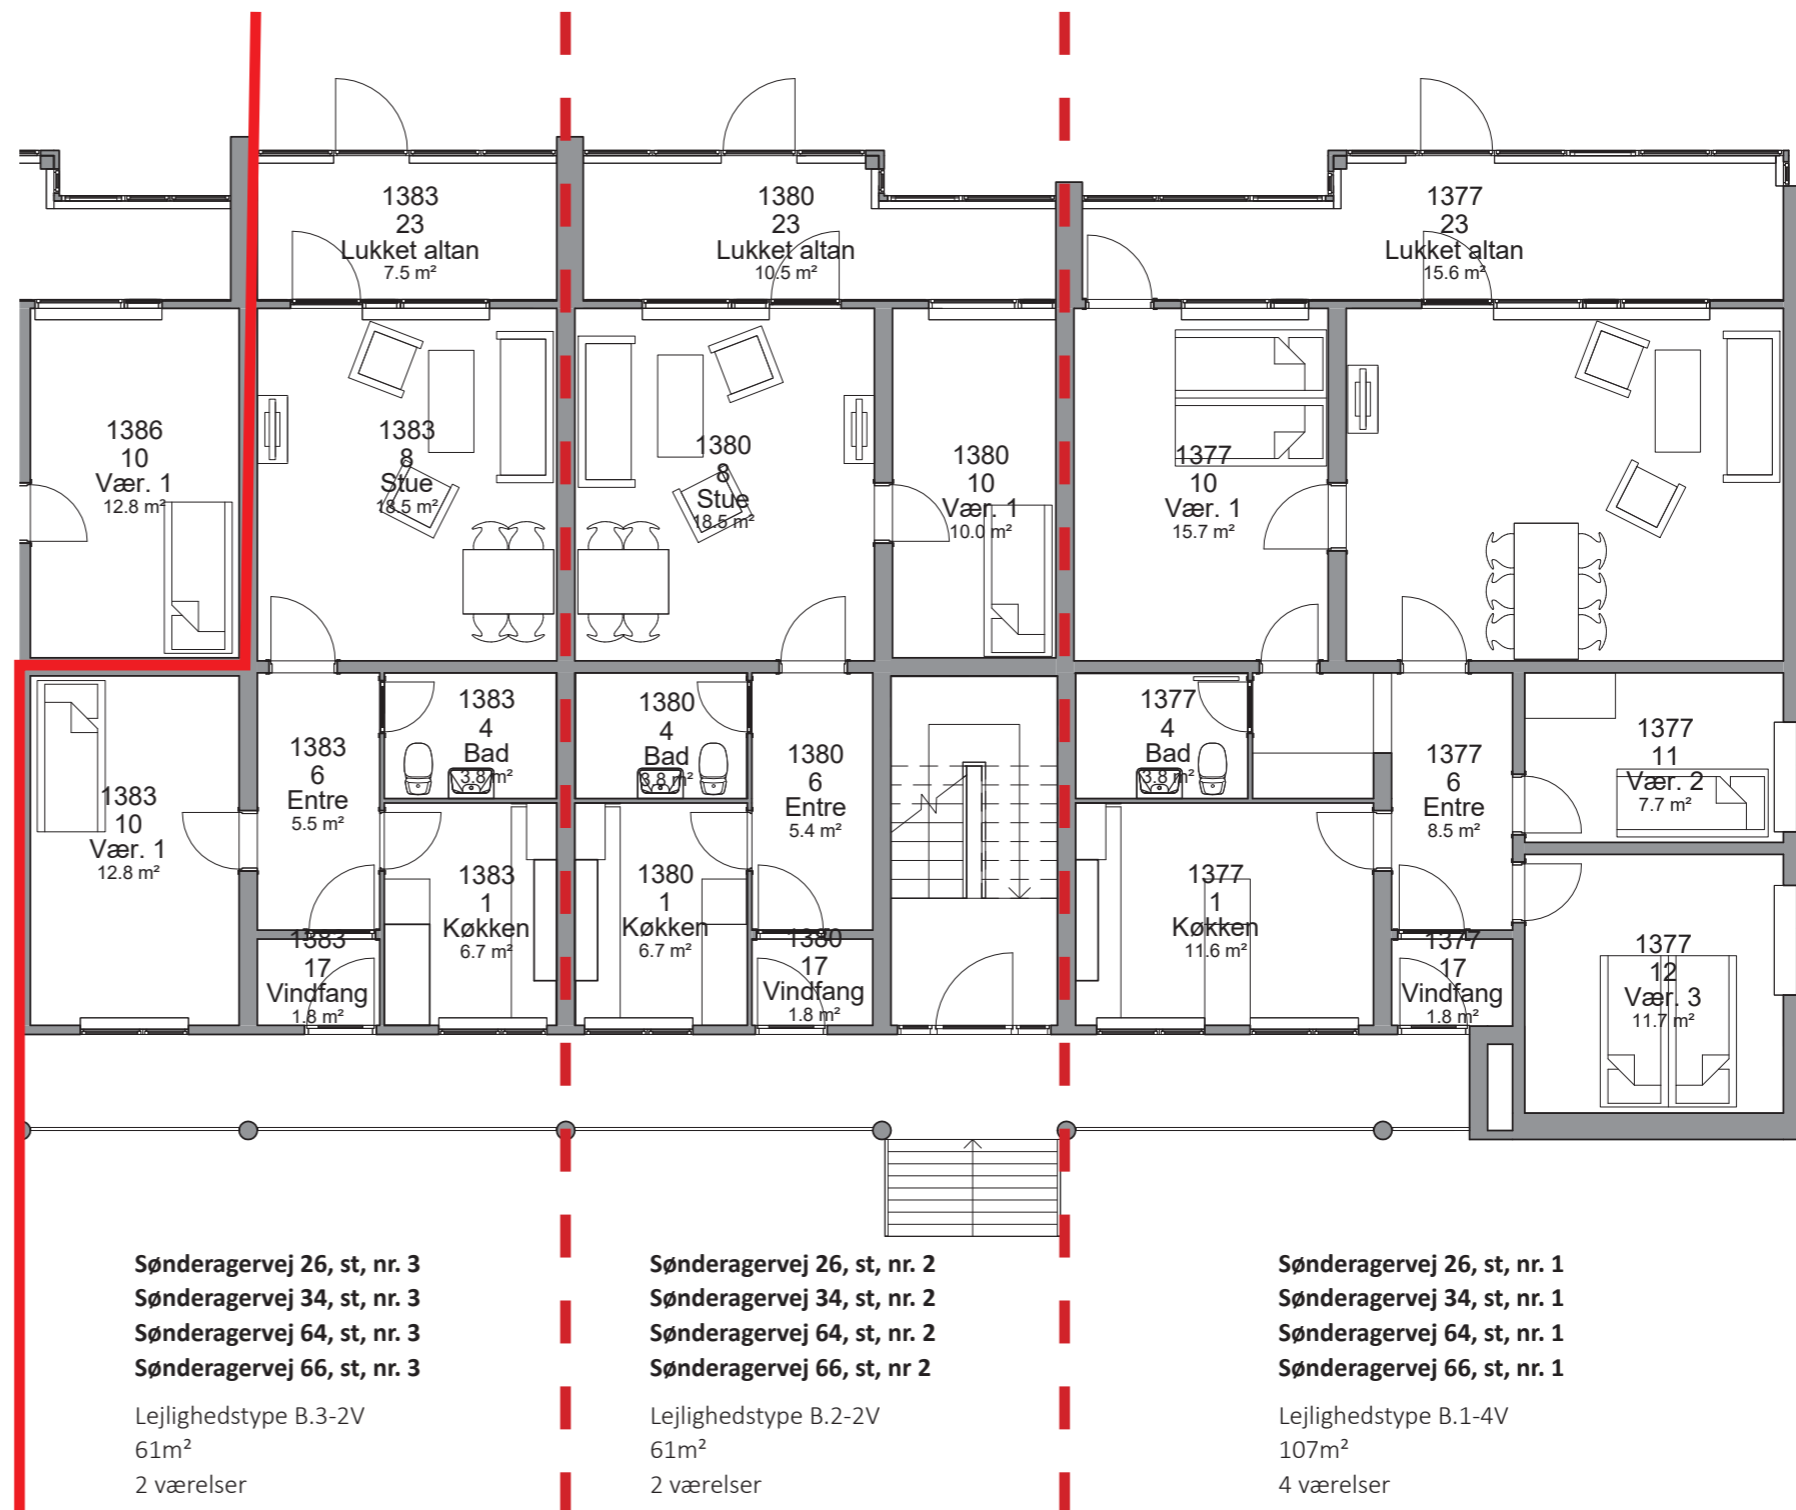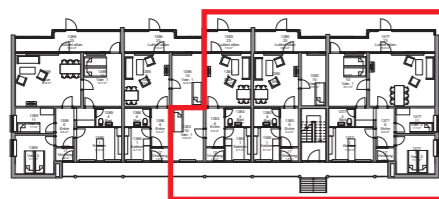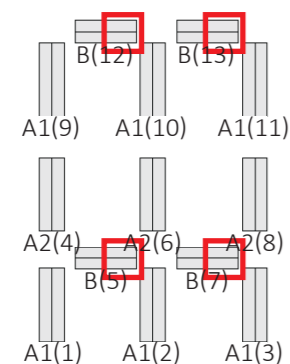

Sønderagervej 26, st. nr. 3  
 Sønderagervej 34, st. nr. 3  
 Sønderagervej 64, st. nr. 3  
 Sønderagervej 66, st. nr. 3

Lejlighedstype B.3-2V  
 61m<sup>2</sup>  
 2 værelser

Sønderagervej 26, st. nr. 2  
 Sønderagervej 34, st. nr. 2  
 Sønderagervej 64, st. nr. 2  
 Sønderagervej 66, st. nr. 2

Lejlighedstype B.2-2V  
 61m<sup>2</sup>  
 2 værelser

Sønderagervej 26, st. nr. 1  
 Sønderagervej 34, st. nr. 1  
 Sønderagervej 64, st. nr. 1  
 Sønderagervej 66, st. nr. 1



Lejlighedstype B.1-4V  
 107m<sup>2</sup>  
 4 værelser

## EKSISTERENDE FORHOLD

STUEPLAN - BLOKTYPE B

1:100 (HVIS MATERIALET PRINTES I A3-FORMAT)



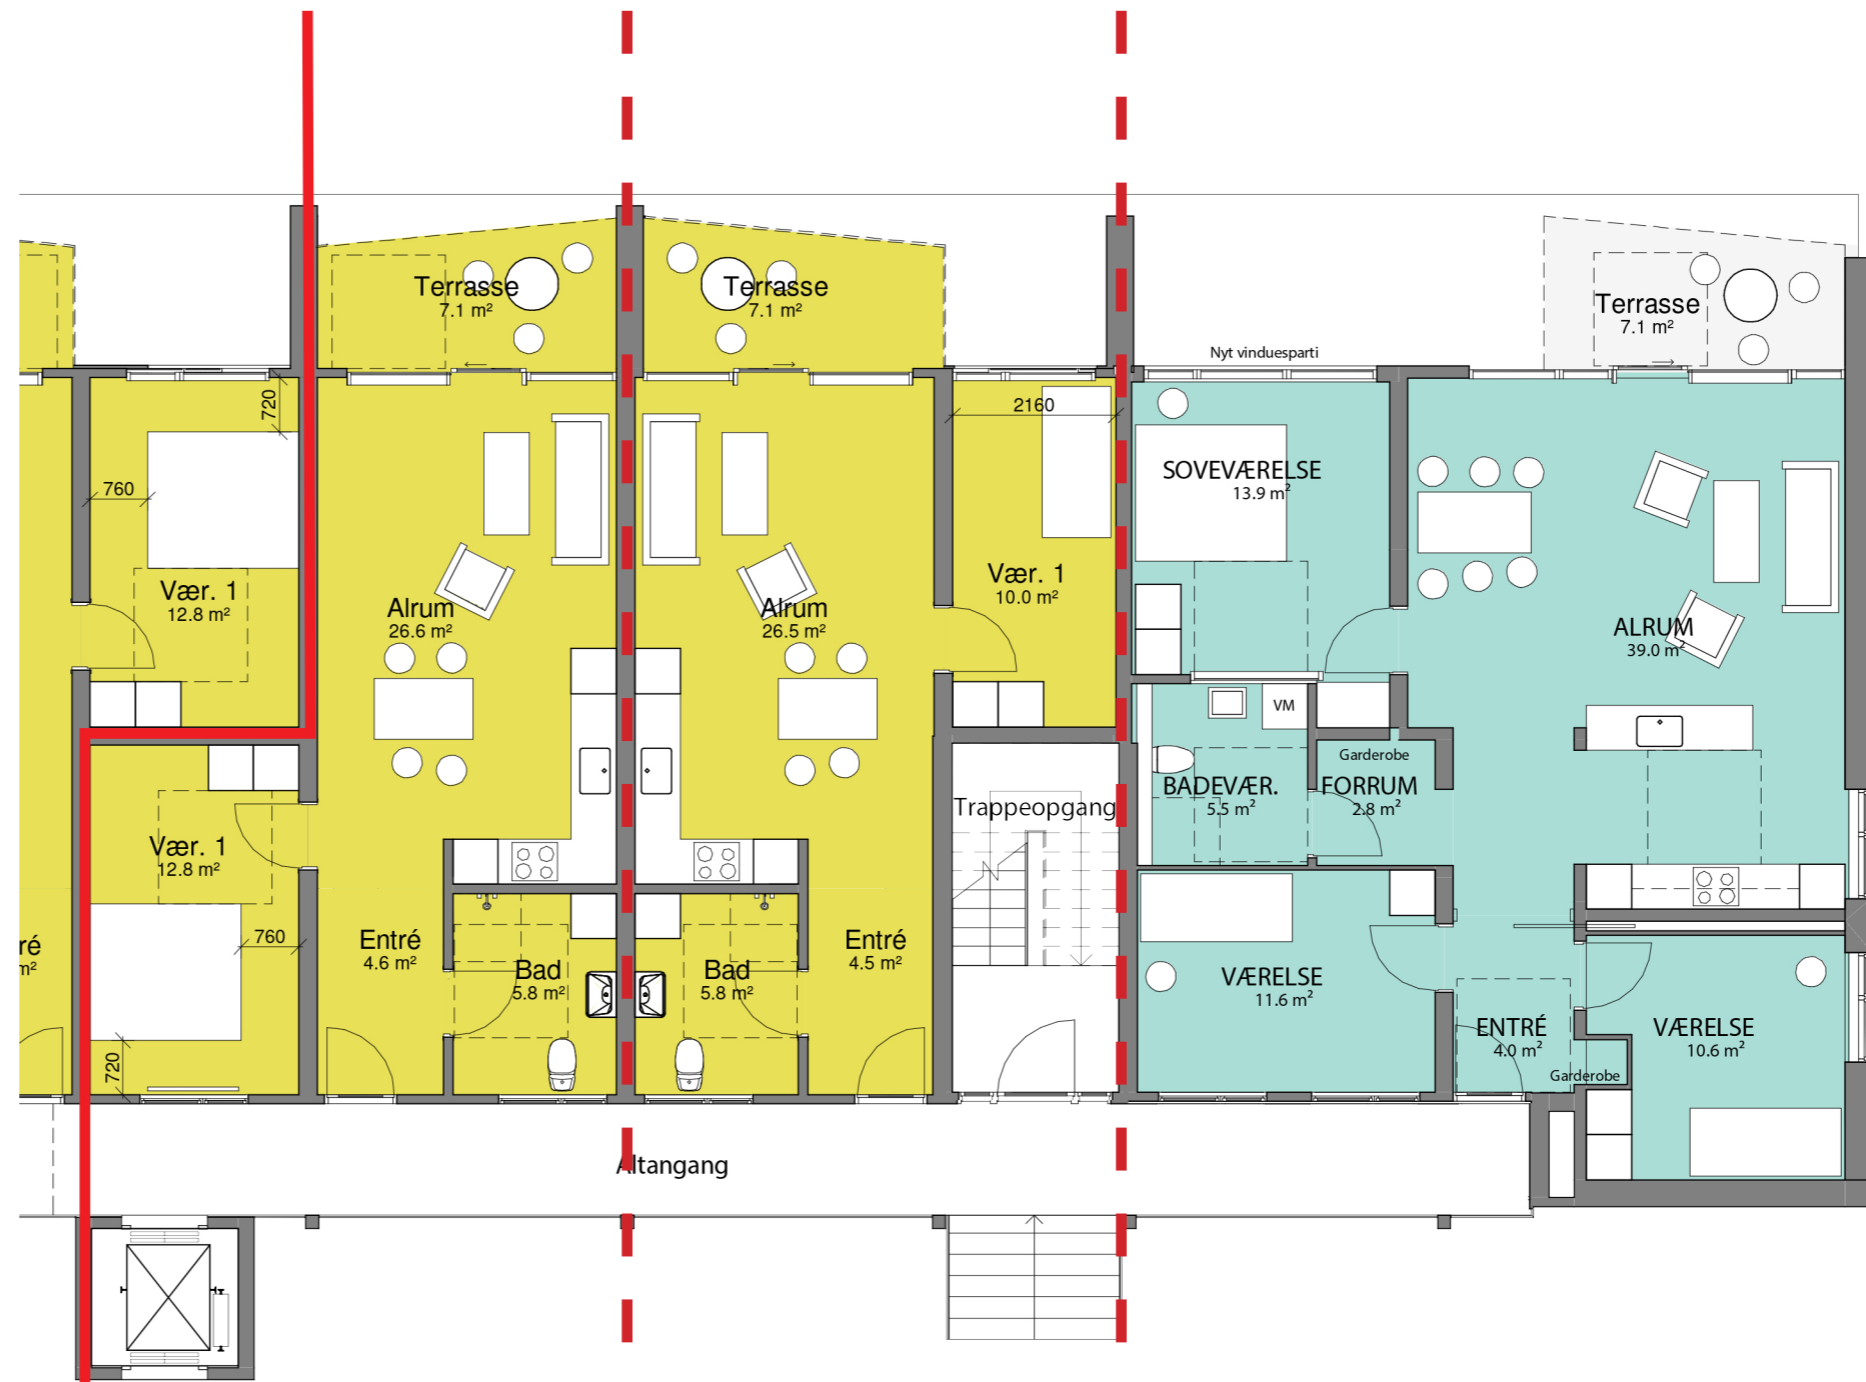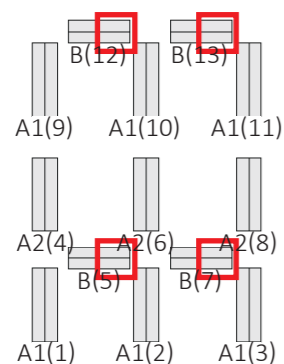

Sønderagervej 26, st. nr. 3  
 Sønderagervej 34, st. nr. 3  
 Sønderagervej 64, st. nr. 3  
 Sønderagervej 66, st. nr. 3

Lejlighedstype B.E-2V-T  
 67m<sup>2</sup>  
 2 værelser

Sønderagervej 26, st. nr. 2  
 Sønderagervej 34, st. nr. 2  
 Sønderagervej 64, st. nr. 2  
 Sønderagervej 66, st. nr. 2




Lejlighedstype B.F-2V  
 65m<sup>2</sup>  
 2 værelser

Sønderagervej 26, st. nr. 1  
 Sønderagervej 34, st. nr. 1  
 Sønderagervej 64, st. nr. 1  
 Sønderagervej 66, st. nr. 1

Lejlighedstype B.A-4V-T  
 114m<sup>2</sup>  
 4 værelser

## KOMMENDE FORHOLD

STUEPLAN - BLOKTYPE B  
 1:100 (HVIS MATERIALET PRINTES I A3-FORMAT)

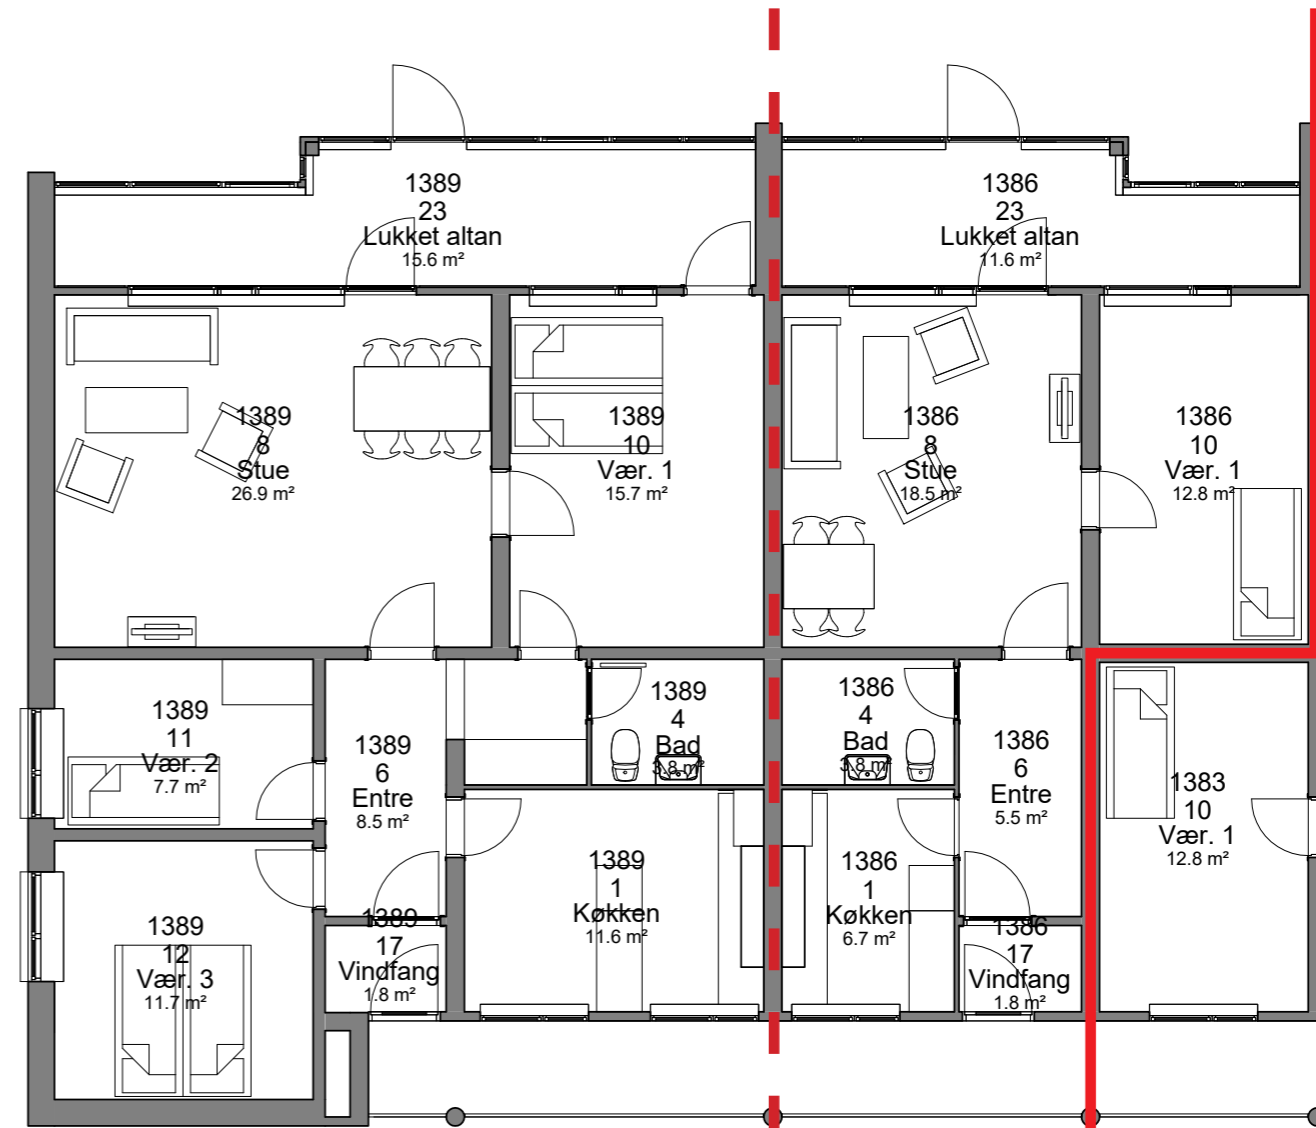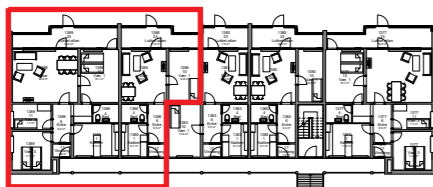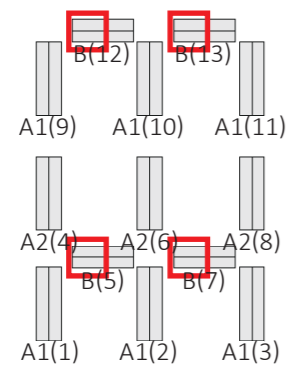

Sønderagervej 26, st. nr. 5  
 Sønderagervej 34, st. nr. 5  
 Sønderagervej 64, st. nr. 5  
 Sønderagervej 66, st. nr. 5

Lejlighedstype B.1-4V  
 107m<sup>2</sup>  
 4 værelser


Sønderagervej 26, st. nr. 4  
 Sønderagervej 34, st. nr. 4  
 Sønderagervej 64, st. nr. 4  
 Sønderagervej 66, st. nr. 4

Lejlighedstype B.2-2V  
 61m<sup>2</sup>  
 2 værelser



## EKSISTERENDE FORHOLD

STUEPLAN - BLOKTYPE B  
 1:100 (HVIS MATERIALET PRINTES I A3-FORMAT)

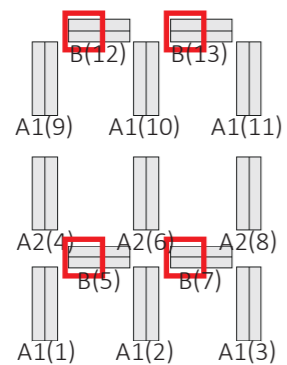

Sønderagervej 26, st. nr. 5  
 Sønderagervej 34, st. nr. 5  
 Sønderagervej 64, st. nr. 5  
 Sønderagervej 66, st. nr. 5

Lejlighedstype B.A-4V-T  
 114m<sup>2</sup>  
 4 værelser

Sønderagervej 26, st. nr. 4  
 Sønderagervej 34, st. nr. 4  
 Sønderagervej 64, st. nr. 4  
 Sønderagervej 66, st. nr. 4


Lejlighedstype B.D-2V-T  
 67m<sup>2</sup>  
 2 værelser

## KOMMENDE FORHOLD

STUEPLAN - BLOKTYPE B  
 1:100 (HVIS MATERIALET PRINTES I A3-FORMAT)



Sønderagervej 26, 1. og 2. sal, nr. 2  
 Sønderagervej 34, 1. og 2. sal, nr. 2  
 Sønderagervej 64, 1. og 2. sal, nr. 2  
 Sønderagervej 66, 1. og 2. sal, nr. 2

Lejlighedstype B.2-2V  
 61m<sup>2</sup>  
 2 værelser

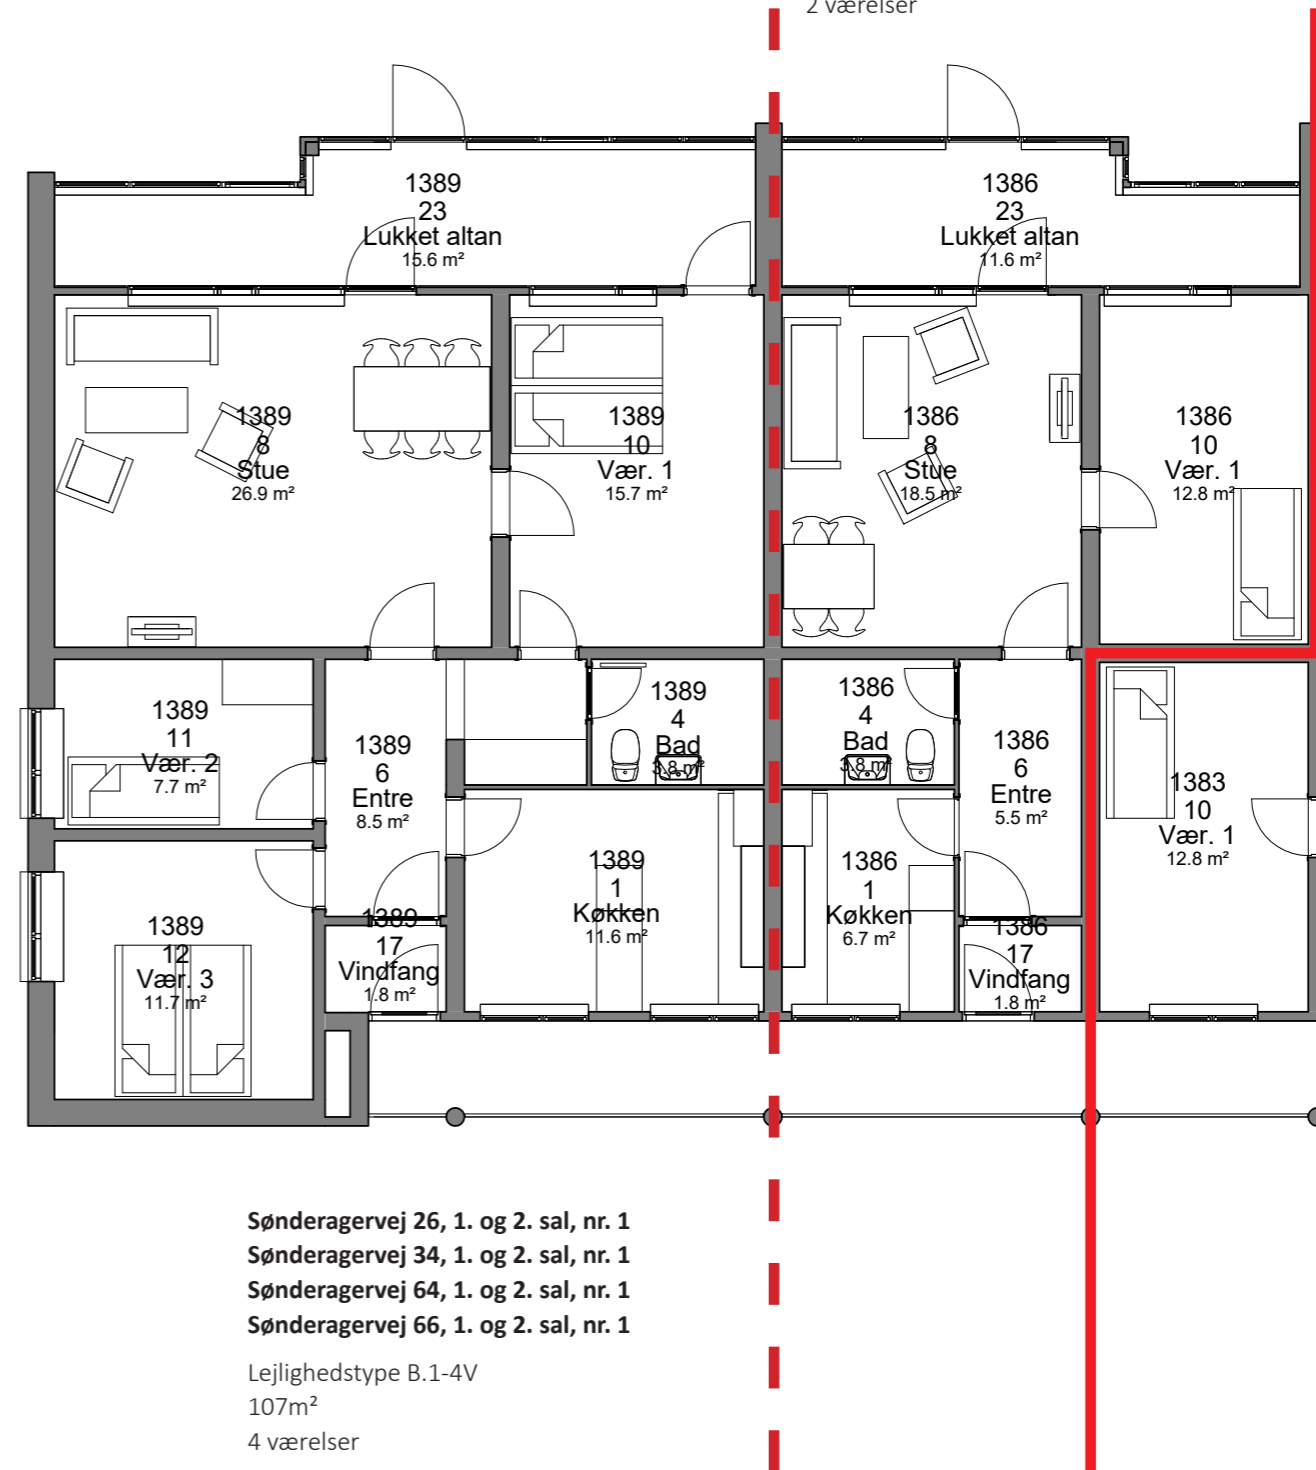

Sønderagervej 26, 1. og 2. sal, nr. 1  
 Sønderagervej 34, 1. og 2. sal, nr. 1  
 Sønderagervej 64, 1. og 2. sal, nr. 1  
 Sønderagervej 66, 1. og 2. sal, nr. 1

Lejlighedstype B.1-4V  
 107m<sup>2</sup>  
 4 værelser

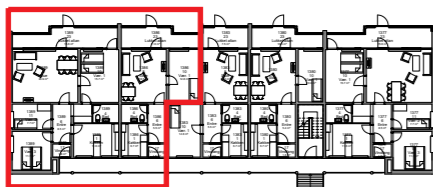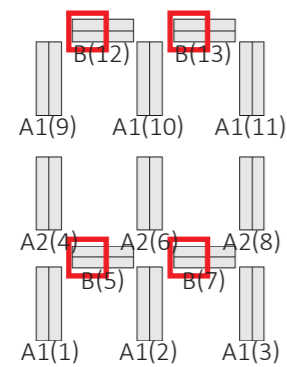


## EKSISTERENDE FORHOLD

1. OG 2. SAL - BLOKTYPE B  
 1:100 (HVIS MATERIALET PRINTES I A3-FORMAT)


Sønderagervej 26, 1. og 2. sal, nr. 2  
 Sønderagervej 34, 1. og 2. sal, nr. 2  
 Sønderagervej 64, 1. og 2. sal, nr. 2  
 Sønderagervej 66, 1. og 2. sal, nr. 2

Lejlighedstype B.D-2V-T  
 67m<sup>2</sup>  
 2 værelser

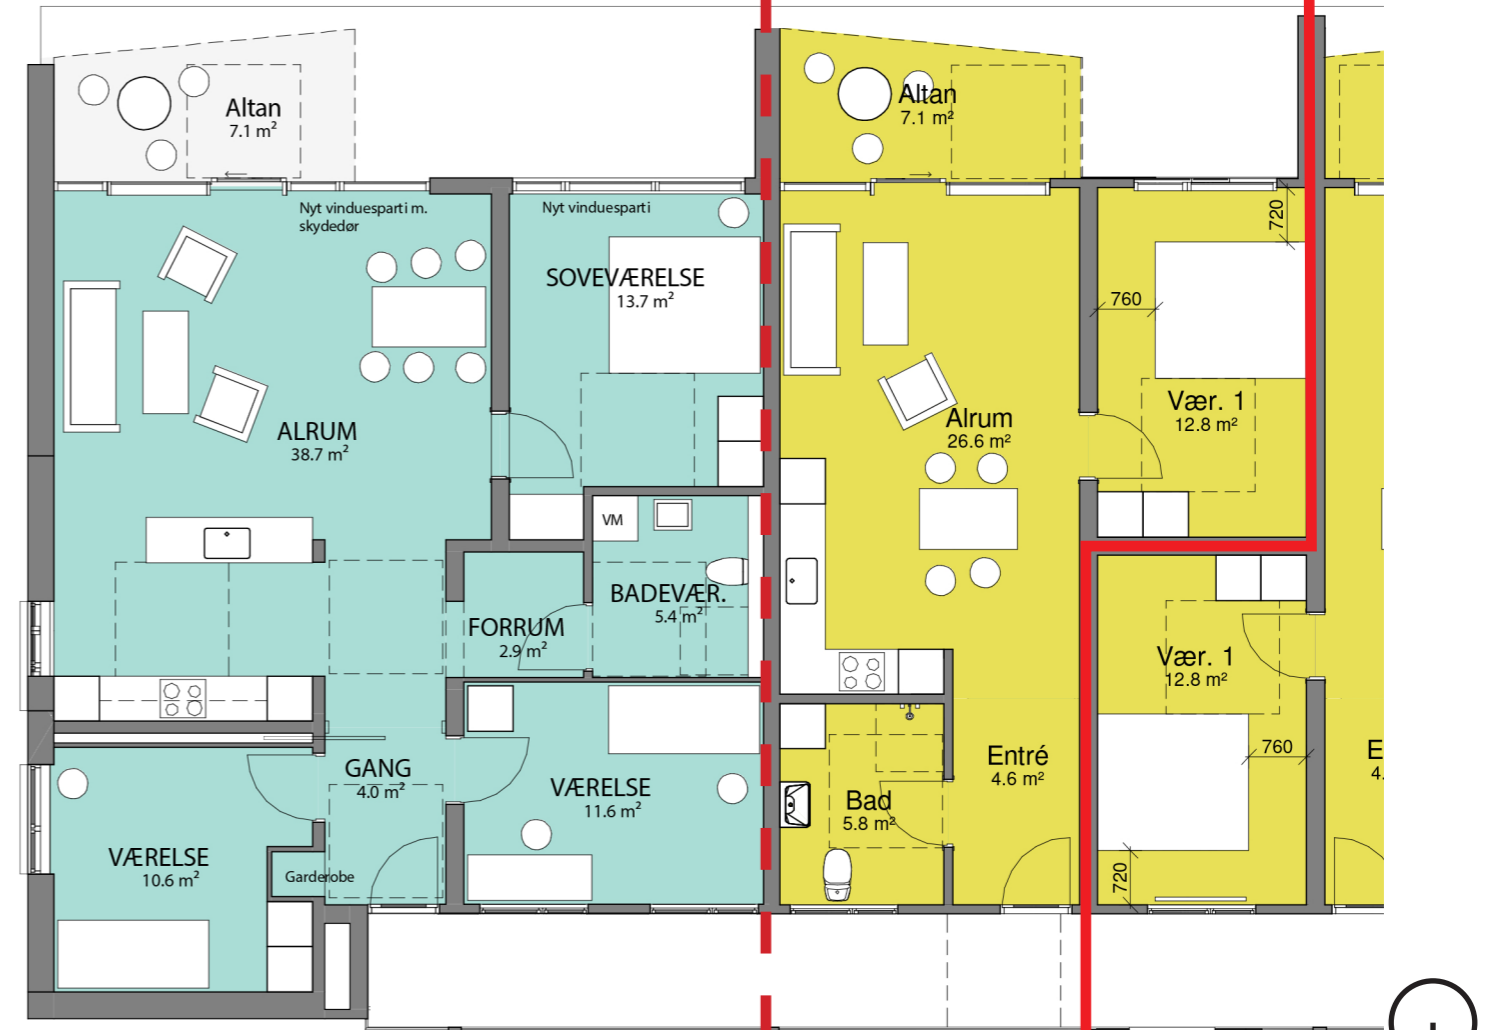




Sønderagervej 26, 1. og 2. sal, nr. 1  
 Sønderagervej 34, 1. og 2. sal, nr. 1  
 Sønderagervej 64, 1. og 2. sal, nr. 1  
 Sønderagervej 66, 1. og 2. sal, nr. 1

Lejlighedstype B.A-4V-T  
 114m<sup>2</sup>  
 4 værelser

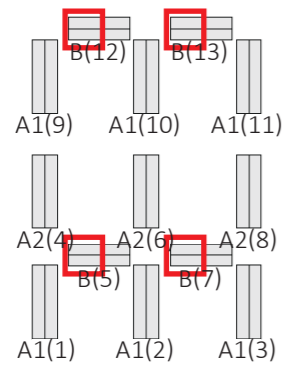

## KOMMENDE FORHOLD

1. OG 2. SAL - BLOKTYPE B  
 1:100 (HVIS MATERIALET PRINTES I A3-FORMAT)

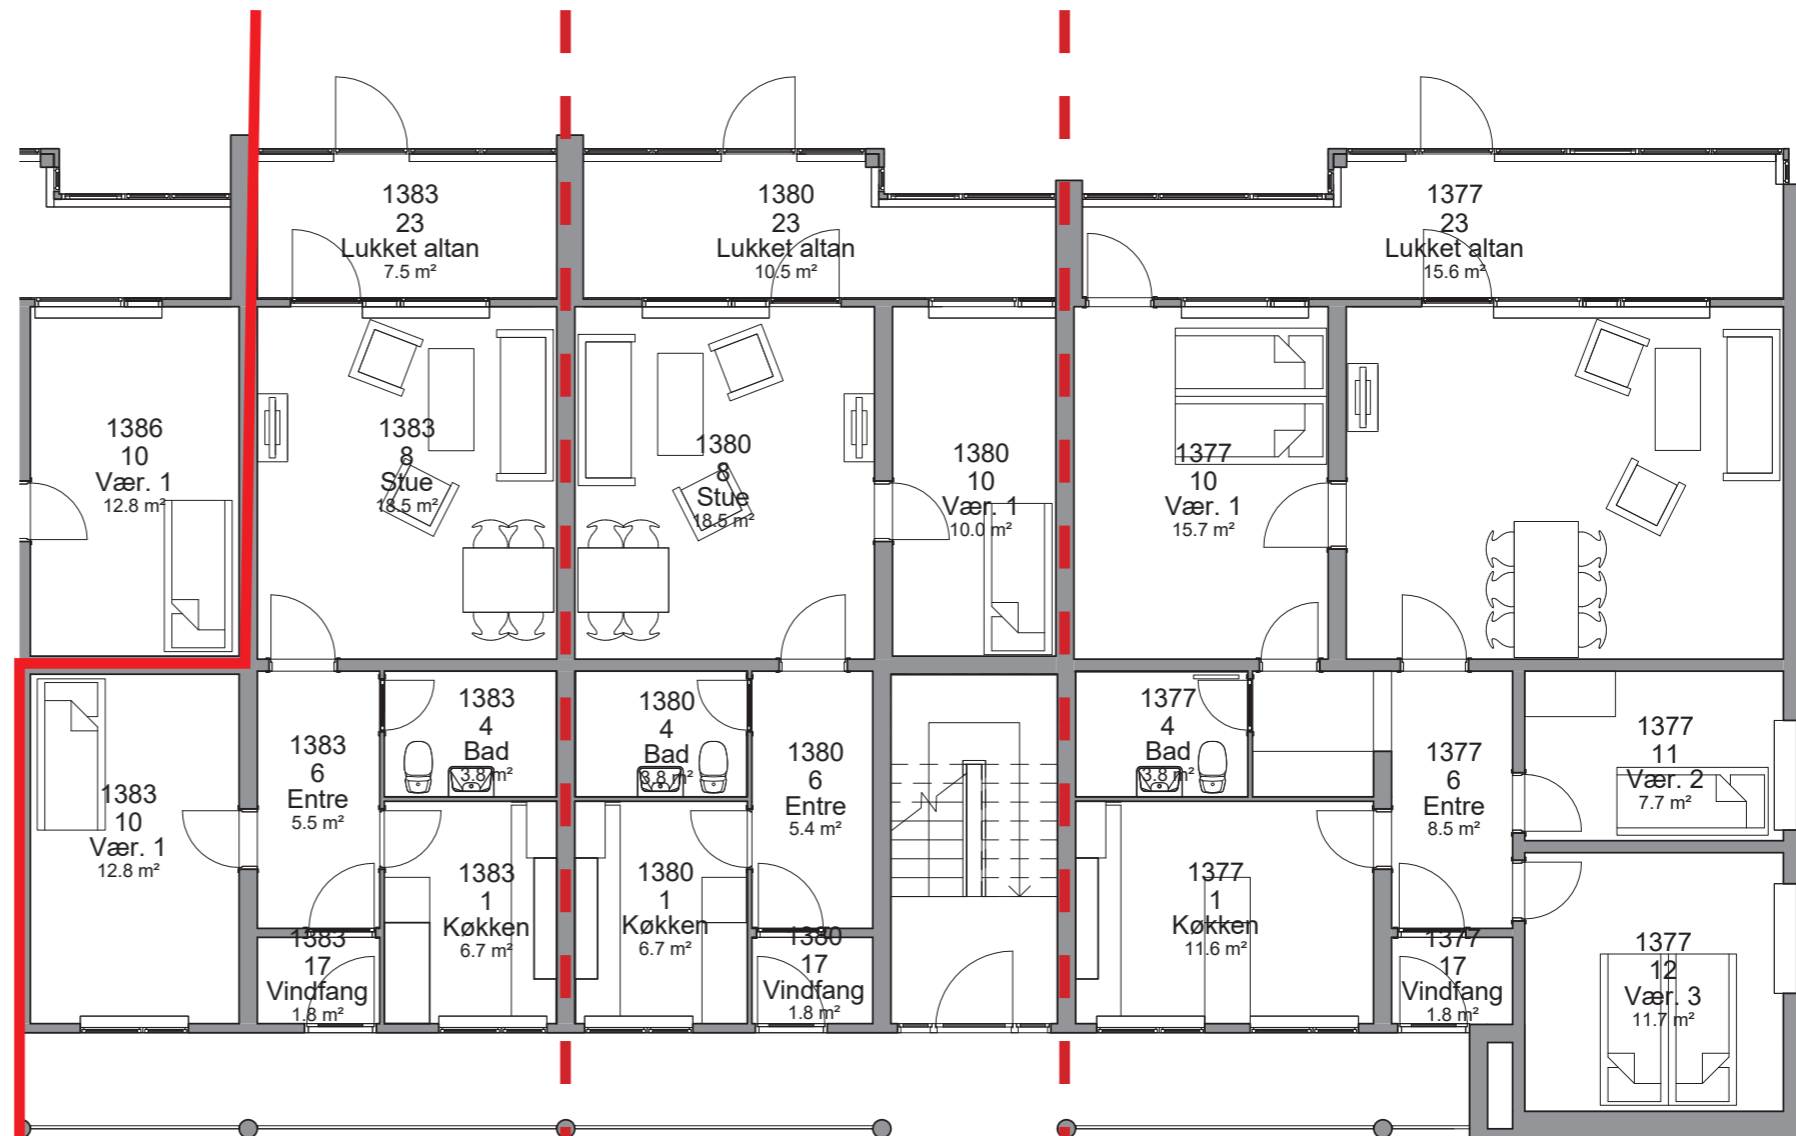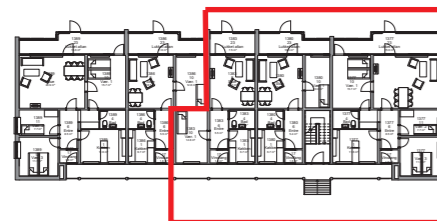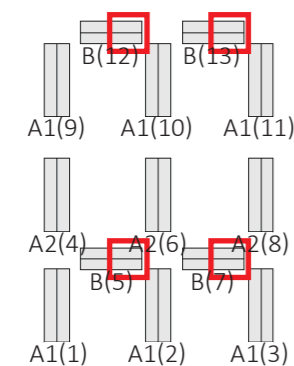

Sønderagervej 26, 1. og 2. sal, nr. 3  
 Sønderagervej 34, 1. og 2. sal, nr. 3  
 Sønderagervej 64, 1. og 2. sal, nr. 3  
 Sønderagervej 66, 1. og 2. sal, nr. 3

Lejlighedstype B.3-2V  
 61m<sup>2</sup>  
 2 værelser

Sønderagervej 26, 1. og 2. sal, nr. 4  
 Sønderagervej 34, 1. og 2. sal, nr. 4  
 Sønderagervej 64, 1. og 2. sal, nr. 4  
 Sønderagervej 66, 1. og 2. sal, nr. 4



Lejlighedstype B.2-2V  
 61m<sup>2</sup>  
 2 værelser

Sønderagervej 26, 1. og 2. sal, nr. 5  
 Sønderagervej 34, 1. og 2. sal, nr. 5  
 Sønderagervej 64, 1. og 2. sal, nr. 5  
 Sønderagervej 66, 1. og 2. sal, nr. 5

Lejlighedstype B.1-4V  
 107m<sup>2</sup>  
 4 værelser

## EKSISTERENDE FORHOLD

1. SAL OG 2. SAL - BLOKTYPE B  
 1:100 (HVIS MATERIALET PRINTES I A3-FORMAT)

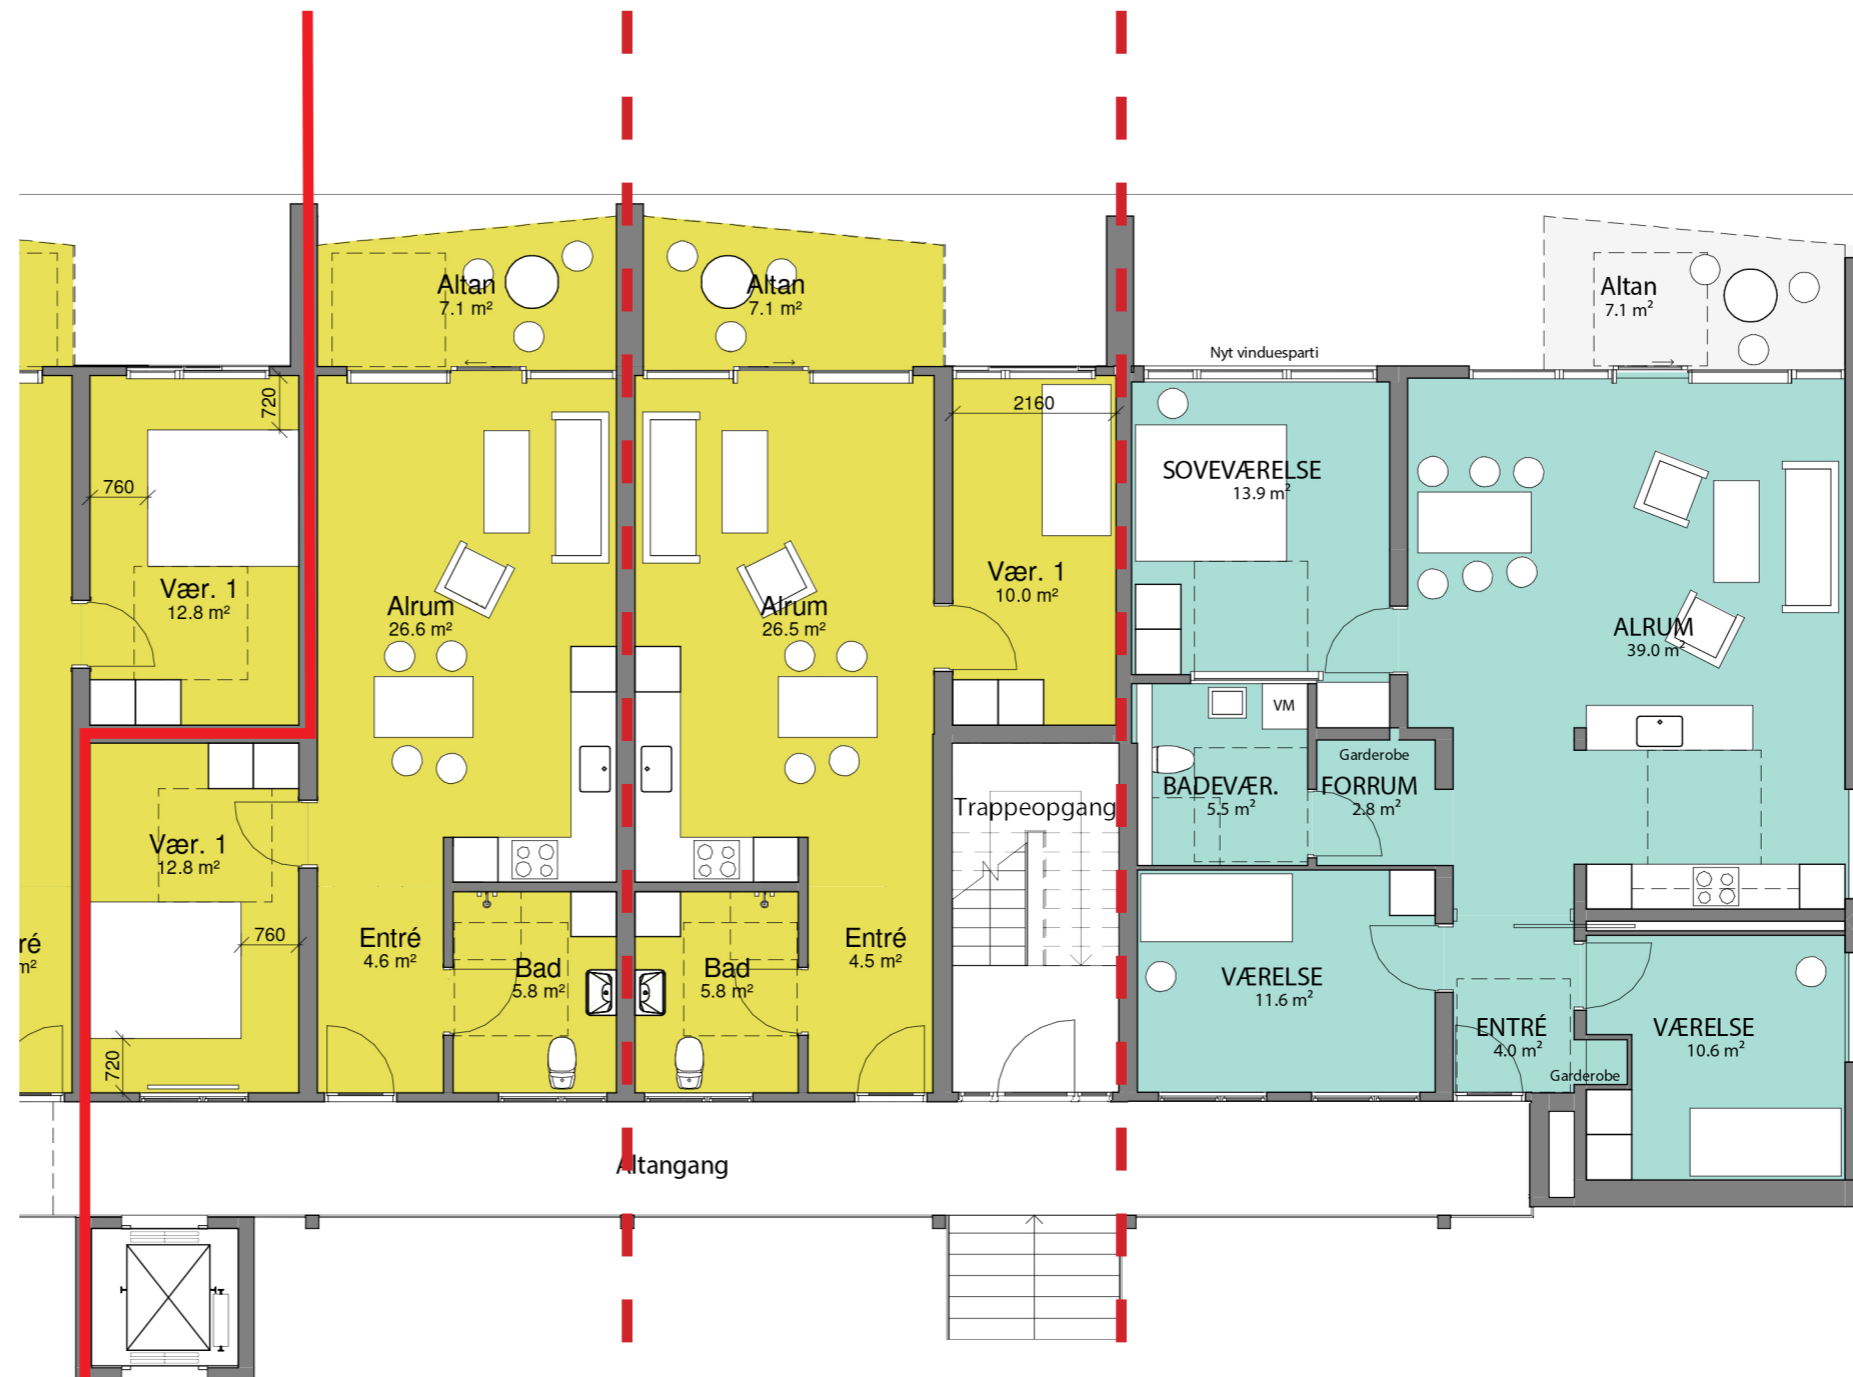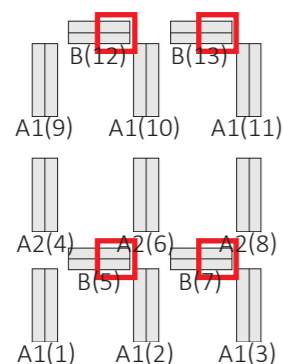

Sønderagervej 26, 1. og 2. sal, nr. 3  
 Sønderagervej 34, 1. og 2. sal, nr. 3  
 Sønderagervej 64, 1. og 2. sal, nr. 3  
 Sønderagervej 66, 1. og 2. sal, nr. 3

Lejlighedstype B.E-2V-T  
 67m<sup>2</sup>  
 2 værelser

Sønderagervej 26, 1. og 2. sal, nr. 4  
 Sønderagervej 34, 1. og 2. sal, nr. 4  
 Sønderagervej 64, 1. og 2. sal, nr. 4  
 Sønderagervej 66, 1. og 2. sal, nr. 4

Lejlighedstype B.F-2V  
 65m<sup>2</sup>  
 2 værelser

Sønderagervej 26, 1. og 2. sal, nr. 5  
 Sønderagervej 34, 1. og 2. sal, nr. 5  
 Sønderagervej 64, 1. og 2. sal, nr. 5  
 Sønderagervej 66, 1. og 2. sal, nr. 5

Lejlighedstype B.A-4V-T  
 114m<sup>2</sup>  
 4 værelser

## KOMMENDE FORHOLD

1. SAL OG 2. SAL - BLOKTYPE B  
 1:100 (HVIS MATERIALET PRINTES I A3-FORMAT)