

FÆLLESBO - AFD. 21

LEJLIGHEDSKATALOG

25.08.2020



DER KAN SKE ÆNDRINGER

Under detailprojekteringen af projektet kan der ske ændringer af byggeteknisk eller økonomisk karakter, som kan få indflydelse på indretningsplanerne. FællesBo tager derfor forbehold for ændringer i planerne og projektet.

OVERSIGTSKORT

Oversigtskortet på næste side viser afdelingen og placeringen af de forskellige boligblokke.

ADRESSER

På side 4-5 finder du adresserne for alle boliger i afdelingen. Ud for hver bolig fremgår den kommende boligtype og sidetal til, hvor du finder denne type i materialet – du kan se både eksisterende og kommende typer.

EKSISTERENDE FORHOLD - KOMMENDE FORHOLD

Dokumentet er opsat så der på venstre side er en plantegning over den eksisterende boligtype og på højre side er en plantegning over den kommende boligtype.

TILGÆNGELIGHEDSBOLIGER

Boliger der ender på et T i typenavn er tilgængelighedsboliger. Fx har Gormsvej 20, st. th typenavnet I.3V-T og er derfor en tilgængelighedsbolig.

Tilgængelighedsboliger er rummelige familieboliger. Her kan man bo, selvom man bruger rollator, gangstativ eller kørestol. Der er dog ikke et krav, at man har et bevægelseshandicap for at få boligen.

Den stiplede firkant på tegningerne i tilgængelighedsboligerne viser det frie areal, der skal være for at boligen kan overholde retningslinjerne for at være tilgængelig.

EKSISTERENDE VÆGGE

I de kommende boligtyper fremgår flere steder stiplede lige linjer. Dette markerer, hvor de 'de gamle vægge' stod.

VASKESØJLE

På badeværelserne eller i et forrum i de kommende boligtyper, kan du se, at der står **VM**. Det betyder, at der er klargjort til, at du kan få installeret vaskemaskine og tørretumbler.

SKAKTE

På lejlighedsplanerne er der markeringer med et "kryds". Det angiver placering af en skakt til teknik.

KØKKEN

I det videre forløb kan der fremkomme ændringer til køkkenindretningen.

SKYDEDØRE

Af indretningsplanerne fremgår der skydedøre i flere af lejemålene. Som udgangspunkt er alle døre i lejemålene almindelige døre. Eventuelt kan det vise sig, at det enkelte steder giver bedst mening at etablere en skydedør. Typen af døre fastlægges først senere i projektet.

VÆGGE

Lyse markeringer af vægge angiver halvvægge.

SKABE I DE KOMMENDE BOLIGER

Omfanget af skabe i de kommende boliger er endnu ikke fastlagt.

SOLSTUE/VÆKSTHUS

Der bliver etableret solstue/væksthus i stueetage hvor det er angivet. På 1. og 2. sal udføres det som en åben altan i samme omfang.

LÆSEVEJLEDNING

OVERSIGTSKORT



BLOK 1

Adresse	Lejlighed	Type / side
Gormsvej 20	st. th	I.3V.T / side 28-29
	st. tv	M.2V.T / side 36-37
	1. th	I.3V.T / side 28-29
	1. tv	M.2V.T / side 36-37
	2. th	I.3V.T / side 28-29
	2. tv	M.2V.T / side 36-37
Gormsvej 22	st. th	G1.3V.T / side 12-13
	st. tv	M.2V.T / side 36-37
	1. th	G1.3V.T / side 12-13
	1. tv	M.2V.T / side 36-37
	2. th	G1.3V.T / side 12-13
	2. tv	M.2V.T / side 36-37
Gormsvej 24	st. th	G2.3V.T / side 12-13
	st. tv	M.2V.T / side 36-37
	1. th	G2.3V.T / side 12-13
	1. tv	M.2V.T / side 36-37
	2. th	G2.3V.T / side 12-13
	2. tv	M.2V.T / side 36-37
Gormsvej 26	st. th	N.2V.T / side 38-39
	st. tv	H.3V.T / side 26-27
	1. th	N.2V.T / side 38-39
	1. tv	H.3V.T / side 26-27
	2. th	N.2V.T / side 38-39
	2. tv	H.3V.T / side 26-27

Adresse	Lejlighed	Type / side
Gormsvej 28	st. th	F1.2V.T / side 20-21
	st. tv	G.3V.T / side 24-25
	1. th	F1.2V / side 20-21
	1. tv	G.3V / side 24-25
	2. th	F1.2V / side 20-21
	2. tv	G.3V / side 24-25
Gormsvej 30	st. th	F.2V.T / side 20-21
	st. tv	G.3V.T / side 24-25
	1. th	F.2V / side 20-21
	1. tv	G.3V / side 24-25
	2. th	F.2V / side 20-21
	2. tv	G.3V / side 24-25
Gormsvej 32	st. th	F.2V.T / side 20-21
	st. tv	E.3V.T / side 18-19
	1. th	F.2V / side 20-21
	1. tv	E.3V / side 18-19
	2. th	F.2V / side 20-21
	2. tv	E.3V / side 18-19

BLOK 2

Adresse	Lejlighed	Type / side
Gormsvej 6	st. th	L.4V / side 34-35
	st. tv	K.2V / side 32-33
	1. th	L.4V / side 34-35
	1. tv	K.2V / side 32-33
	2. th	L.4V / side 34-35
	2. tv	K.2V / side 32-33
Gormsvej 8	st. th	G2.3V.T / side 12-13
	st. tv	M2.2V.T / side 10-11
	1. th	G2.3V.T / side 12-13
	1. tv	M2.2V.T / side 10-11
	2. th	G2.3V.T / side 12-13
	2. tv	M2.2V.T / side 10-11
Gormsvej 10	st. th	F1.2V.T / side 20-21
	st. tv	G.3V.T / side 24-25
	1. th	F1.2V / side 20-21
	1. tv	G.3V / side 24-25
	2. th	F1.2V / side 20-21
	2. tv	G.3V / side 24-25
Gormsvej 12	st. th	F.2V.T / side 20-21
	st. tv	G.3V.T / side 24-25
	1. th	F.2V / side 20-21
	1. tv	G.3V / side 24-25
	2. th	F.2V / side 20-21
	2. tv	G.3V / side 24-25

ADRESSEOVERSIGT

GORMSVEJ BLOK 1-2

BLOK 3

Adresse	Lejlighed	Type / side
Gormsvej 14	st. th	F.2V.T / side 20-21
	st. tv	G.3V.T / side 24-25
	1. th	F.2V / side 20-21
	1. tv	G.3V / side 24-25
	2. th	F.2V / side 20-21
	2. tv	G.3V / side 24-25
Gormsvej 16	st. th	F.2V.T / side 20-21
	st. tv	G.3V.T / side 24-25
	1. th	F.2V / side 20-21
	1. tv	G.3V / side 24-25
	2. th	F.2V / side 20-21
	2. tv	G.3V / side 24-25
Gormsvej 18	st. th	F2.2V.T / side 22-23
	st. tv	J.3V.T / side 30-31
	1. th	F2.2V / side 22-23
	1. tv	J.3V / side 30-31
	2. th	F2.2V / side 22-23
	2. tv	J.3V / side 30-31

Adresse	Lejlighed	Type / side
Gormsvej 13	st. th	D2.2V / side 16-17
	st. mf	D1.2V / side 16-17
	st. tv	C.3V / side 14-15
	1. th	D2.2V / side 16-17
	1. mf	D1.2V / side 16-17
	1. tv	C.3V / side 14-15
	2. th	D2.2V / side 16-17
	2. mf	D1.2V / side 16-17
	2. tv	C.3V / side 14-15
Gormsvej 15	st. th	B.2V / side 08-09
	st. tv	C.3V / side 14-15
	1. th	B.2V / side 08-09
	1. tv	C.3V / side 14-15
	2. th	B.2V / side 08-09
	2. tv	C.3V / side 14-15
Gormsvej 17	st. th	B.2V / side 08-09
	st. tv	C.3V / side 14-15
	1. th	B.2V / side 08-09
	1. tv	C.3V / side 14-15
	2. th	B.2V / side 08-09
	2. tv	C.3V / side 14-15


Adresse	Lejlighed	Type / side
Gormsvej 19	st. th	B.2V / side 08-09
	st. tv	C.3V / side 14-15
	1. th	B.2V / side 08-09
	1. tv	C.3V / side 14-15
	2. th	B.2V / side 08-09
	2. tv	C.3V / side 14-15
Gormsvej 21	st. th	B.2V / side 08-09
	st. tv	C.3V / side 14-15
	1. th	B.2V / side 08-09
	1. tv	C.3V / side 14-15
	2. th	B.2V / side 08-09
	2. tv	C.3V / side 14-15
Gormsvej 23	st. th	B.2V / side 08-09
	st. tv	A.3V / side 06-07
	1. th	B.2V / side 08-09
	1. tv	A.3V / side 06-07
	2. th	B.2V / side 08-09
	2. tv	A.3V / side 06-07

ADRESSEOVERSIGT

GORMSVEJ BLOK 2-3

Gormsvej 23, st. tv
Gormsvej 23, 1. tv
Gormsvej 23, 2. tv

Type A.4V
93 m²
4 værelser

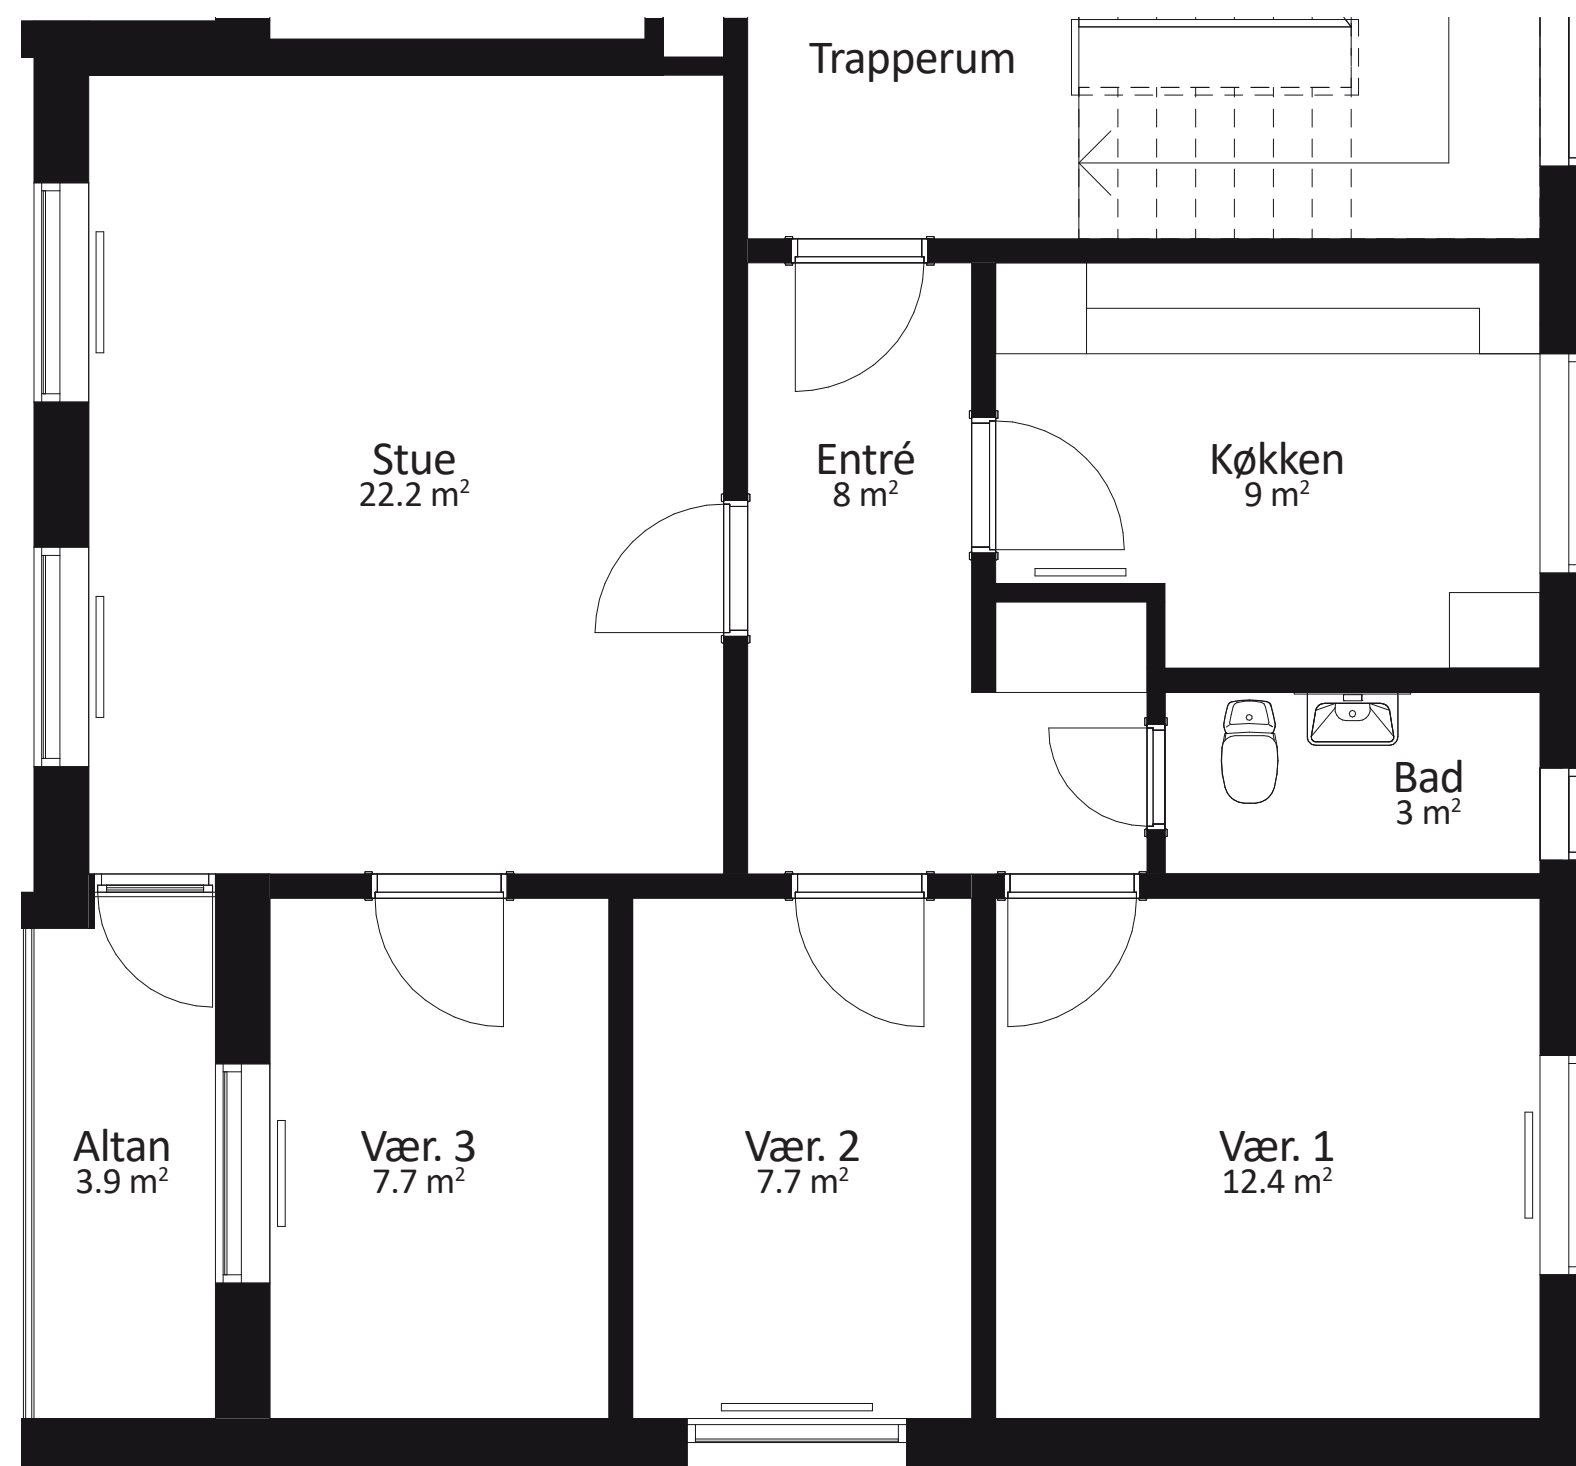


EKSISTERENDE

TYPE A.4V - BLOK 3
1:50

Gormsvej 23, st. tv
Gormsvej 23, 1. tv
Gormsvej 23, 2. tv

Type A.3V
97 m²
3 værelser

OBS:
Der bliver etableret
solstue/væksthus i stue-
etage hvor det er angivet.
På 1. og 2. sal udføres
det som en åben altan i
samme omfang.

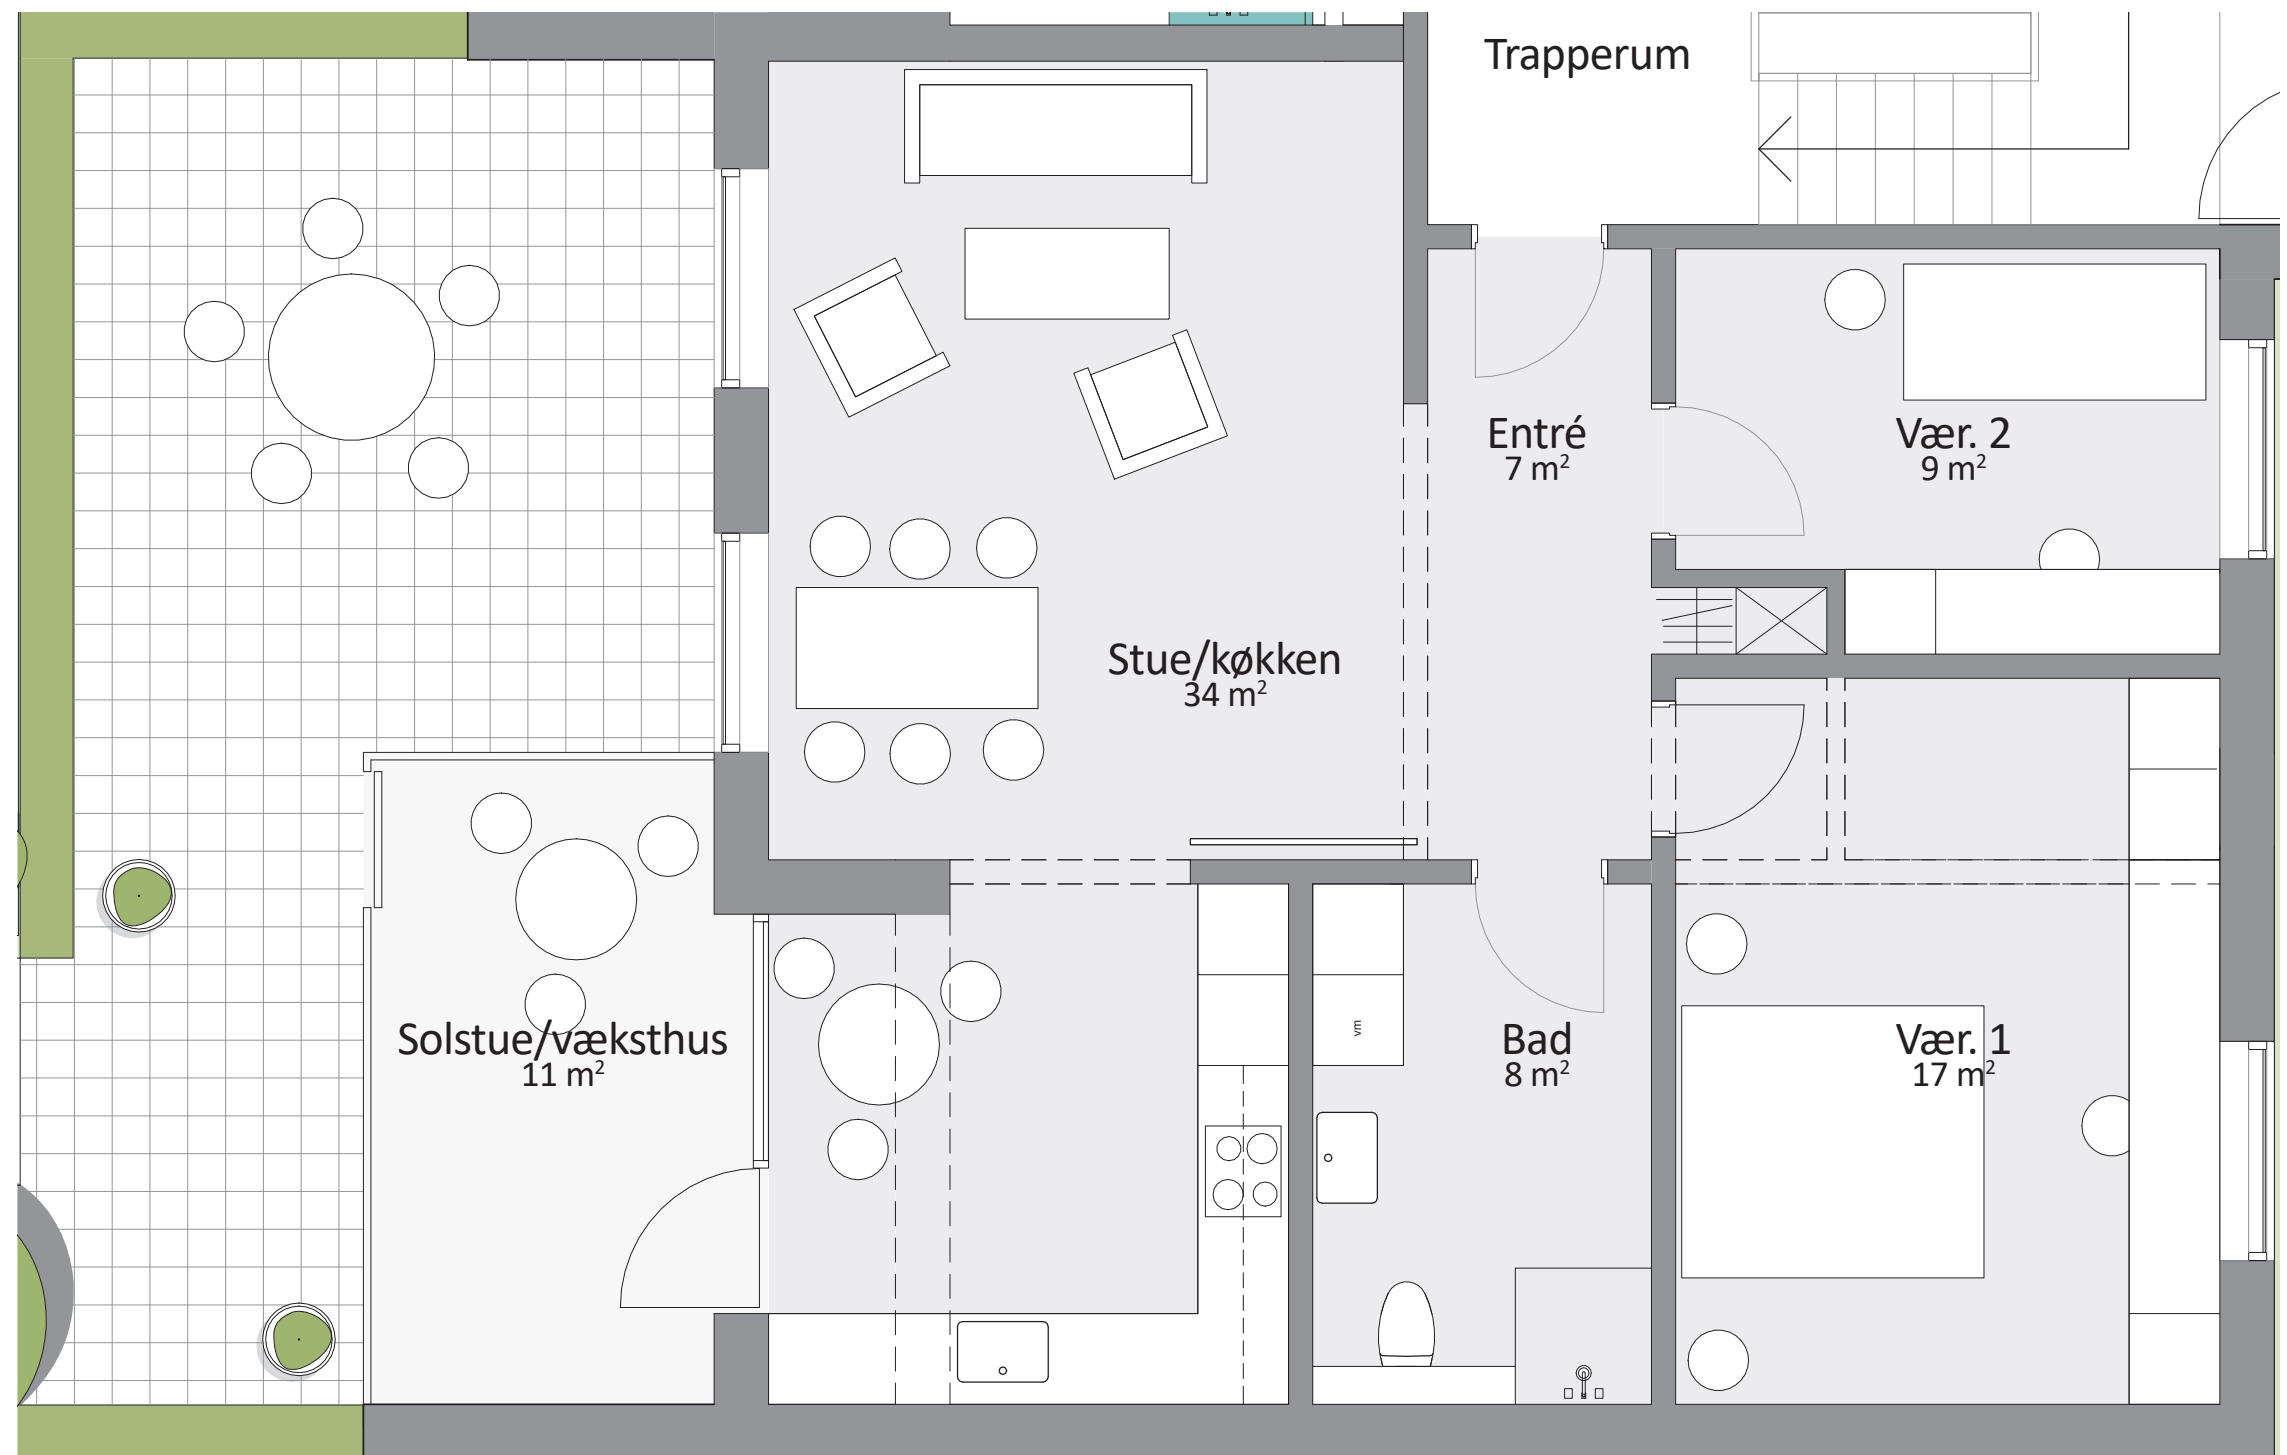

KOMMENDE

TYPE A.3V - BLOK 3
1:50


Gormsvej 23, st. th
 Gormsvej 23, 1. th
 Gormsvej 23, 2. th
 Gormsvej 21, st. th
 Gormsvej 21, 1. th
 Gormsvej 21, 2. th
 Gormsvej 19, st. th
 Gormsvej 19, 1. th
 Gormsvej 19, 2. th
 Gormsvej 17, st. th
 Gormsvej 17, 1. th
 Gormsvej 17, 2. th
 Gormsvej 15, st. th
 Gormsvej 15, 1. th
 Gormsvej 15, 2. th

Type B.3V
 78 m²
 3 værelser




EKSISTERENDE

TYPE B.3V - BLOK 3
 1:50

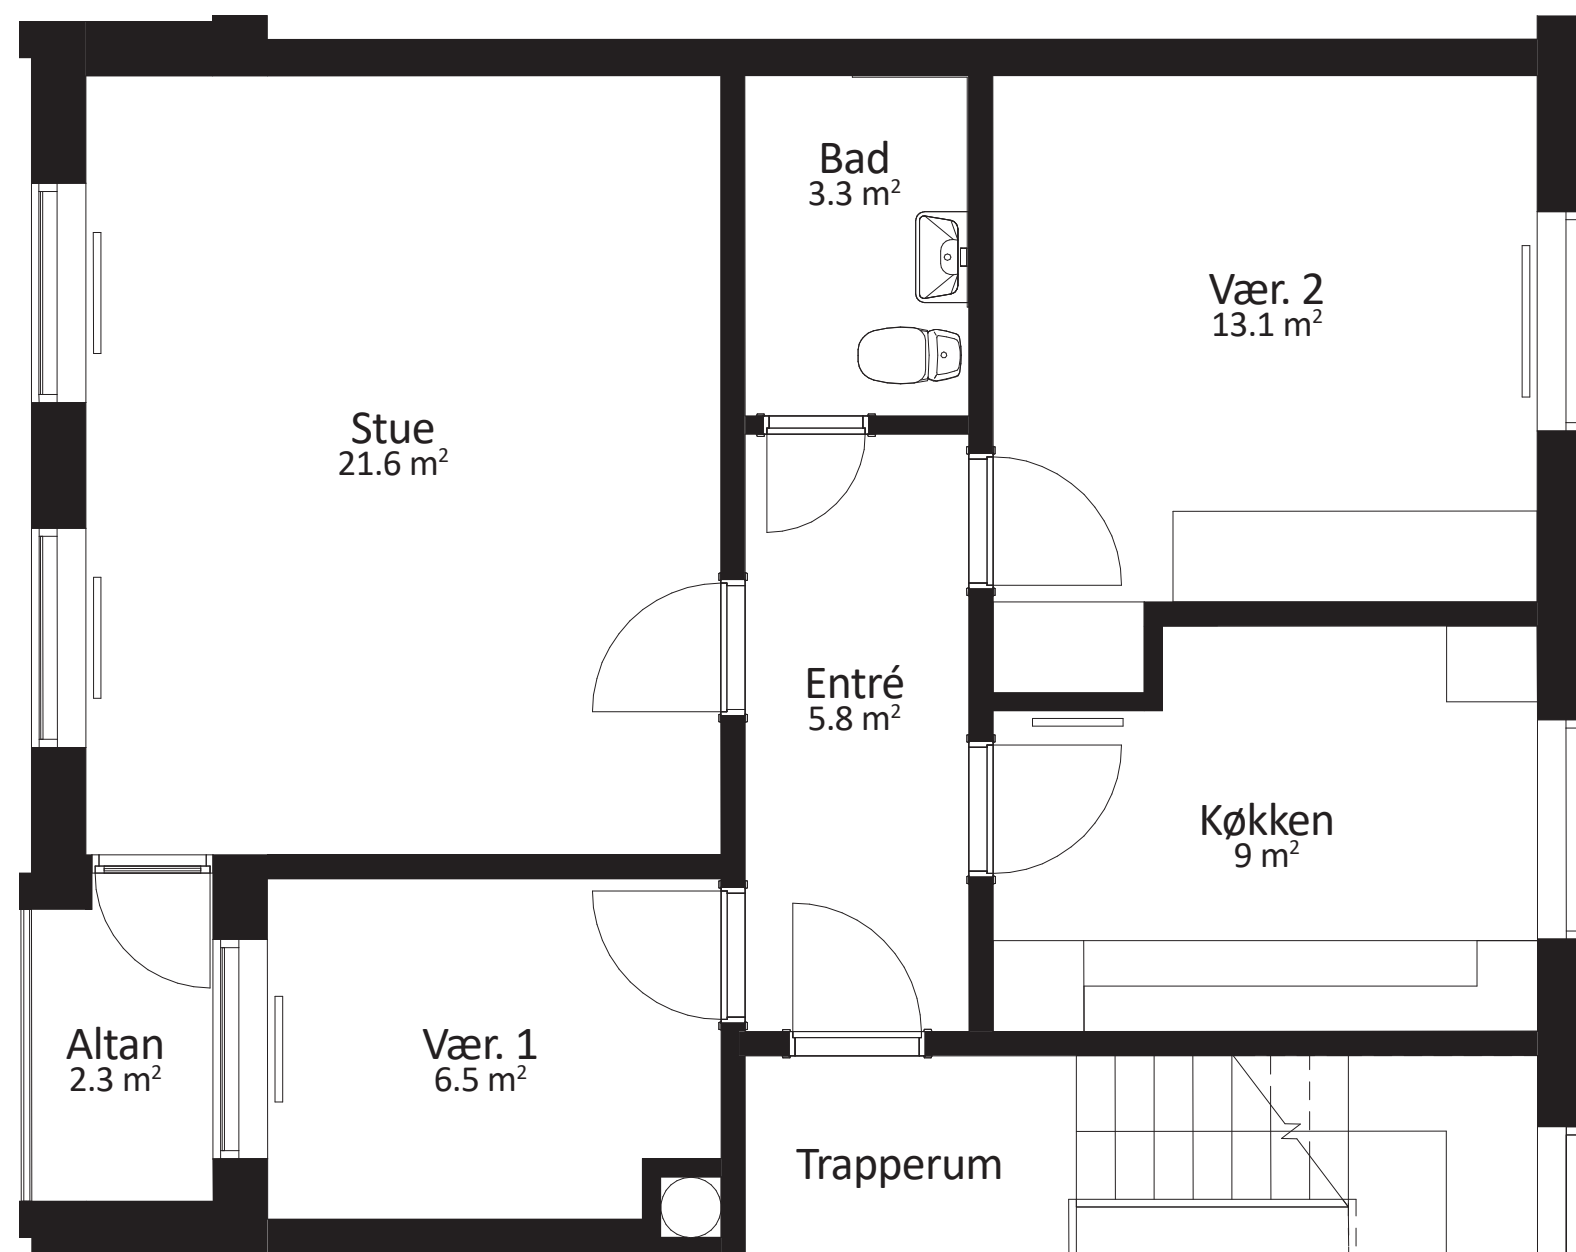

Gormsvej 23, st. th
Gormsvej 23, 1. th
Gormsvej 23, 2. th
Gormsvej 21, st. th
Gormsvej 21, 1. th
Gormsvej 21, 2. th
Gormsvej 19, st. th
Gormsvej 19, 1. th
Gormsvej 19, 2. th
Gormsvej 17, st. th
Gormsvej 17, 1. th
Gormsvej 17, 2. th
Gormsvej 15, st. th
Gormsvej 15, 1. th
Gormsvej 15, 2. th

Type B.2V
78 m²
2 værelser

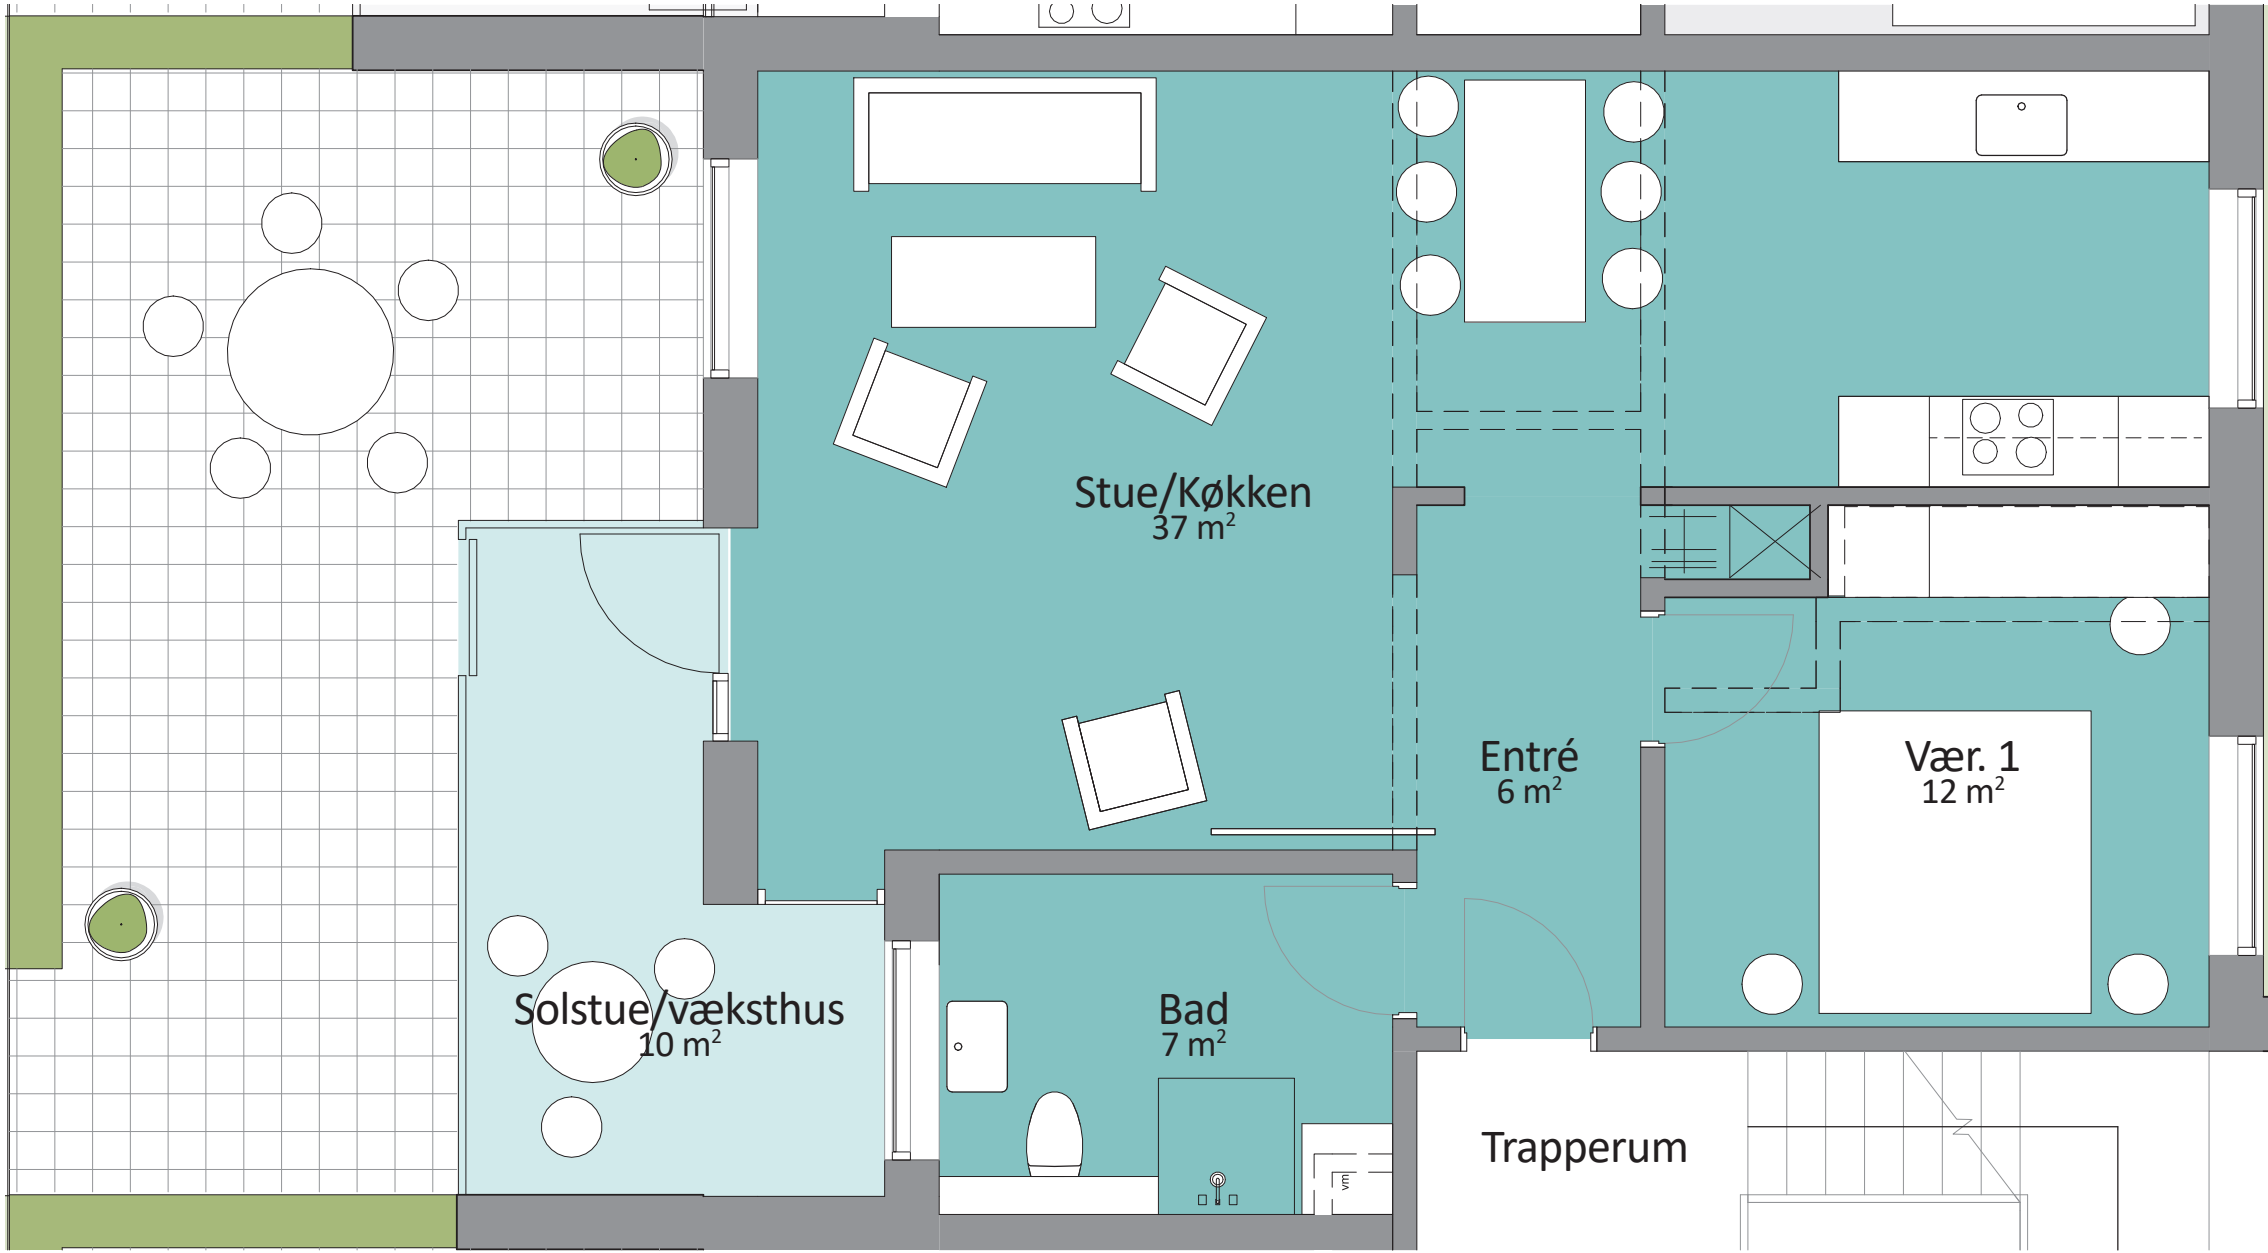


OBS:
Der bliver etableret
solstue/væksthus i stue-
etage hvor det er angivet.
På 1. og 2. sal udføres
det som en åben altan i
samme omfang.

KOMMENDE

TYPE B.2V - BLOK 3
1:50

Gormsvej 8, st. tv
Gormsvej 8, 1. tv
Gormsvej 8, 2. tv

Type B2.2V
69 m²
2 værelser

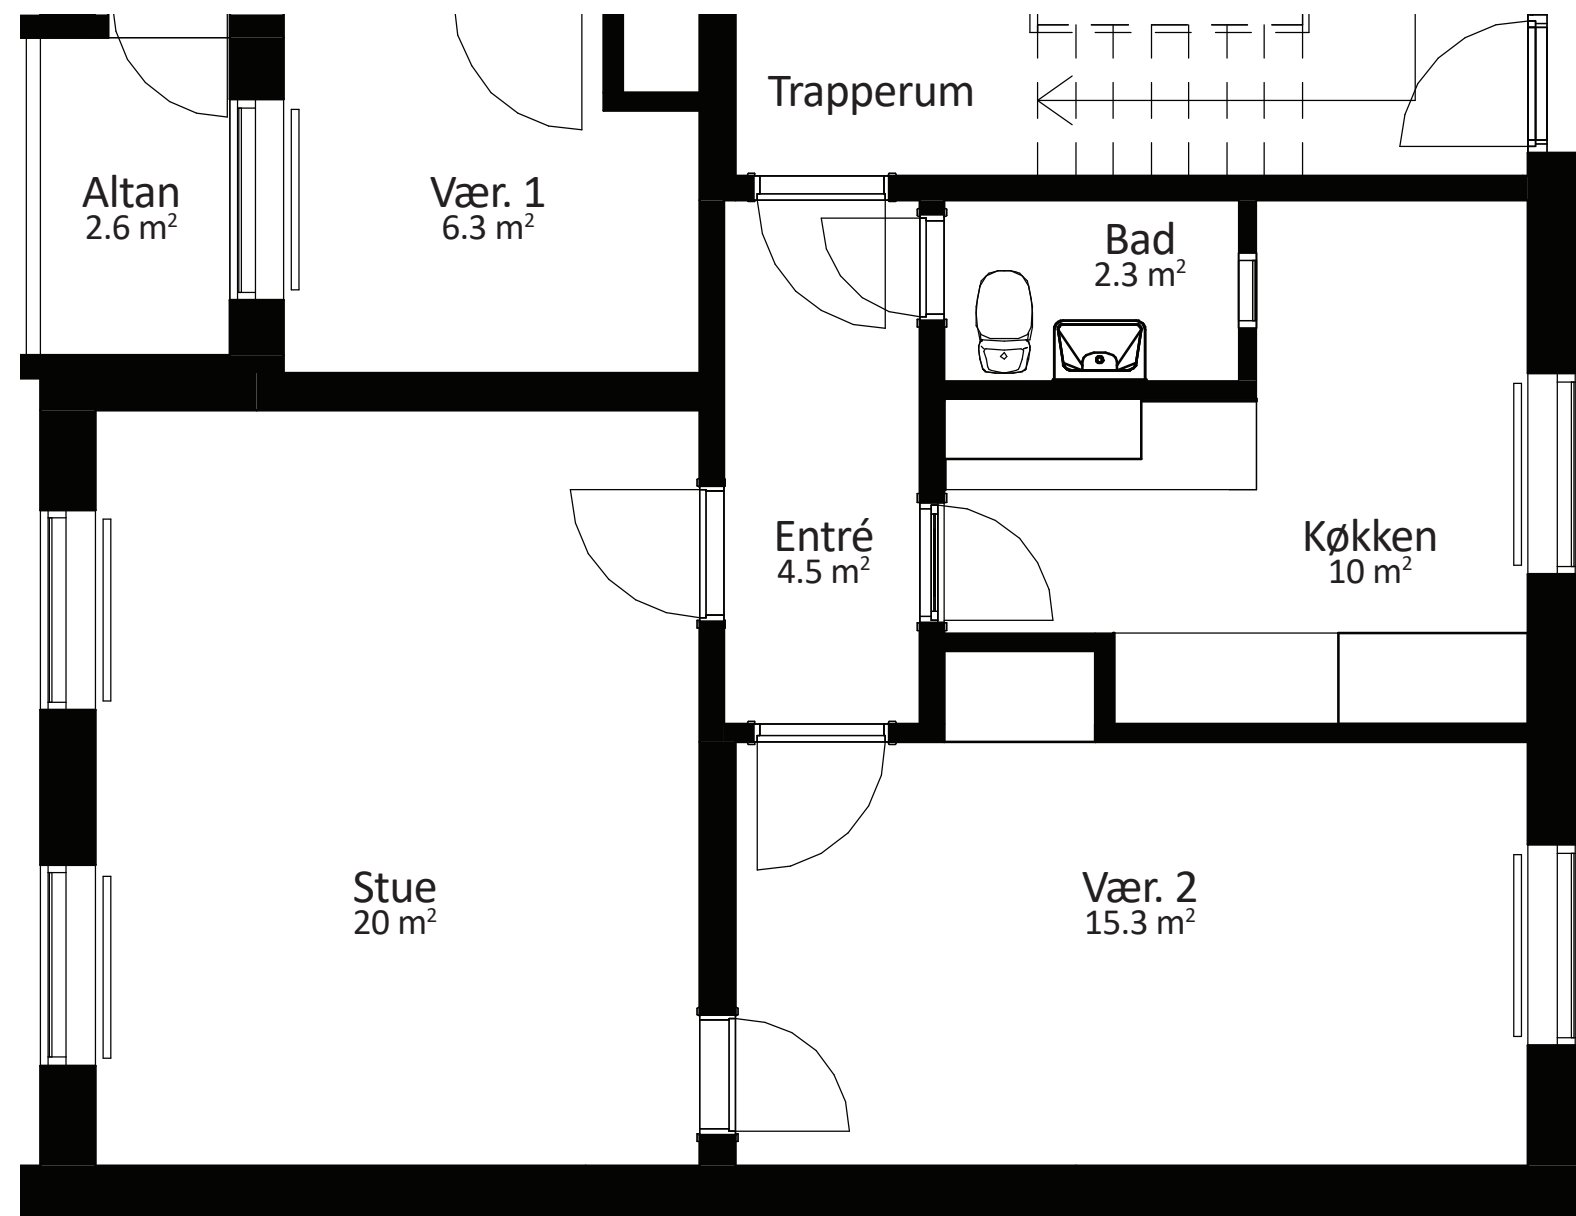


EKSISTERENDE

TYPE B2.2V - BLOK 2
1:50

Gormsvej 8, st. tv
Gormsvej 8, 1. tv
Gormsvej 8, 2. tv

Type M2.2V.T
73 m²
2 værelser

OBS:
Der bliver etableret
solstue/væksthus i stue-
etage hvor det er angivet.
På 1. og 2. sal udføres
det som en åben altan i
samme omfang.


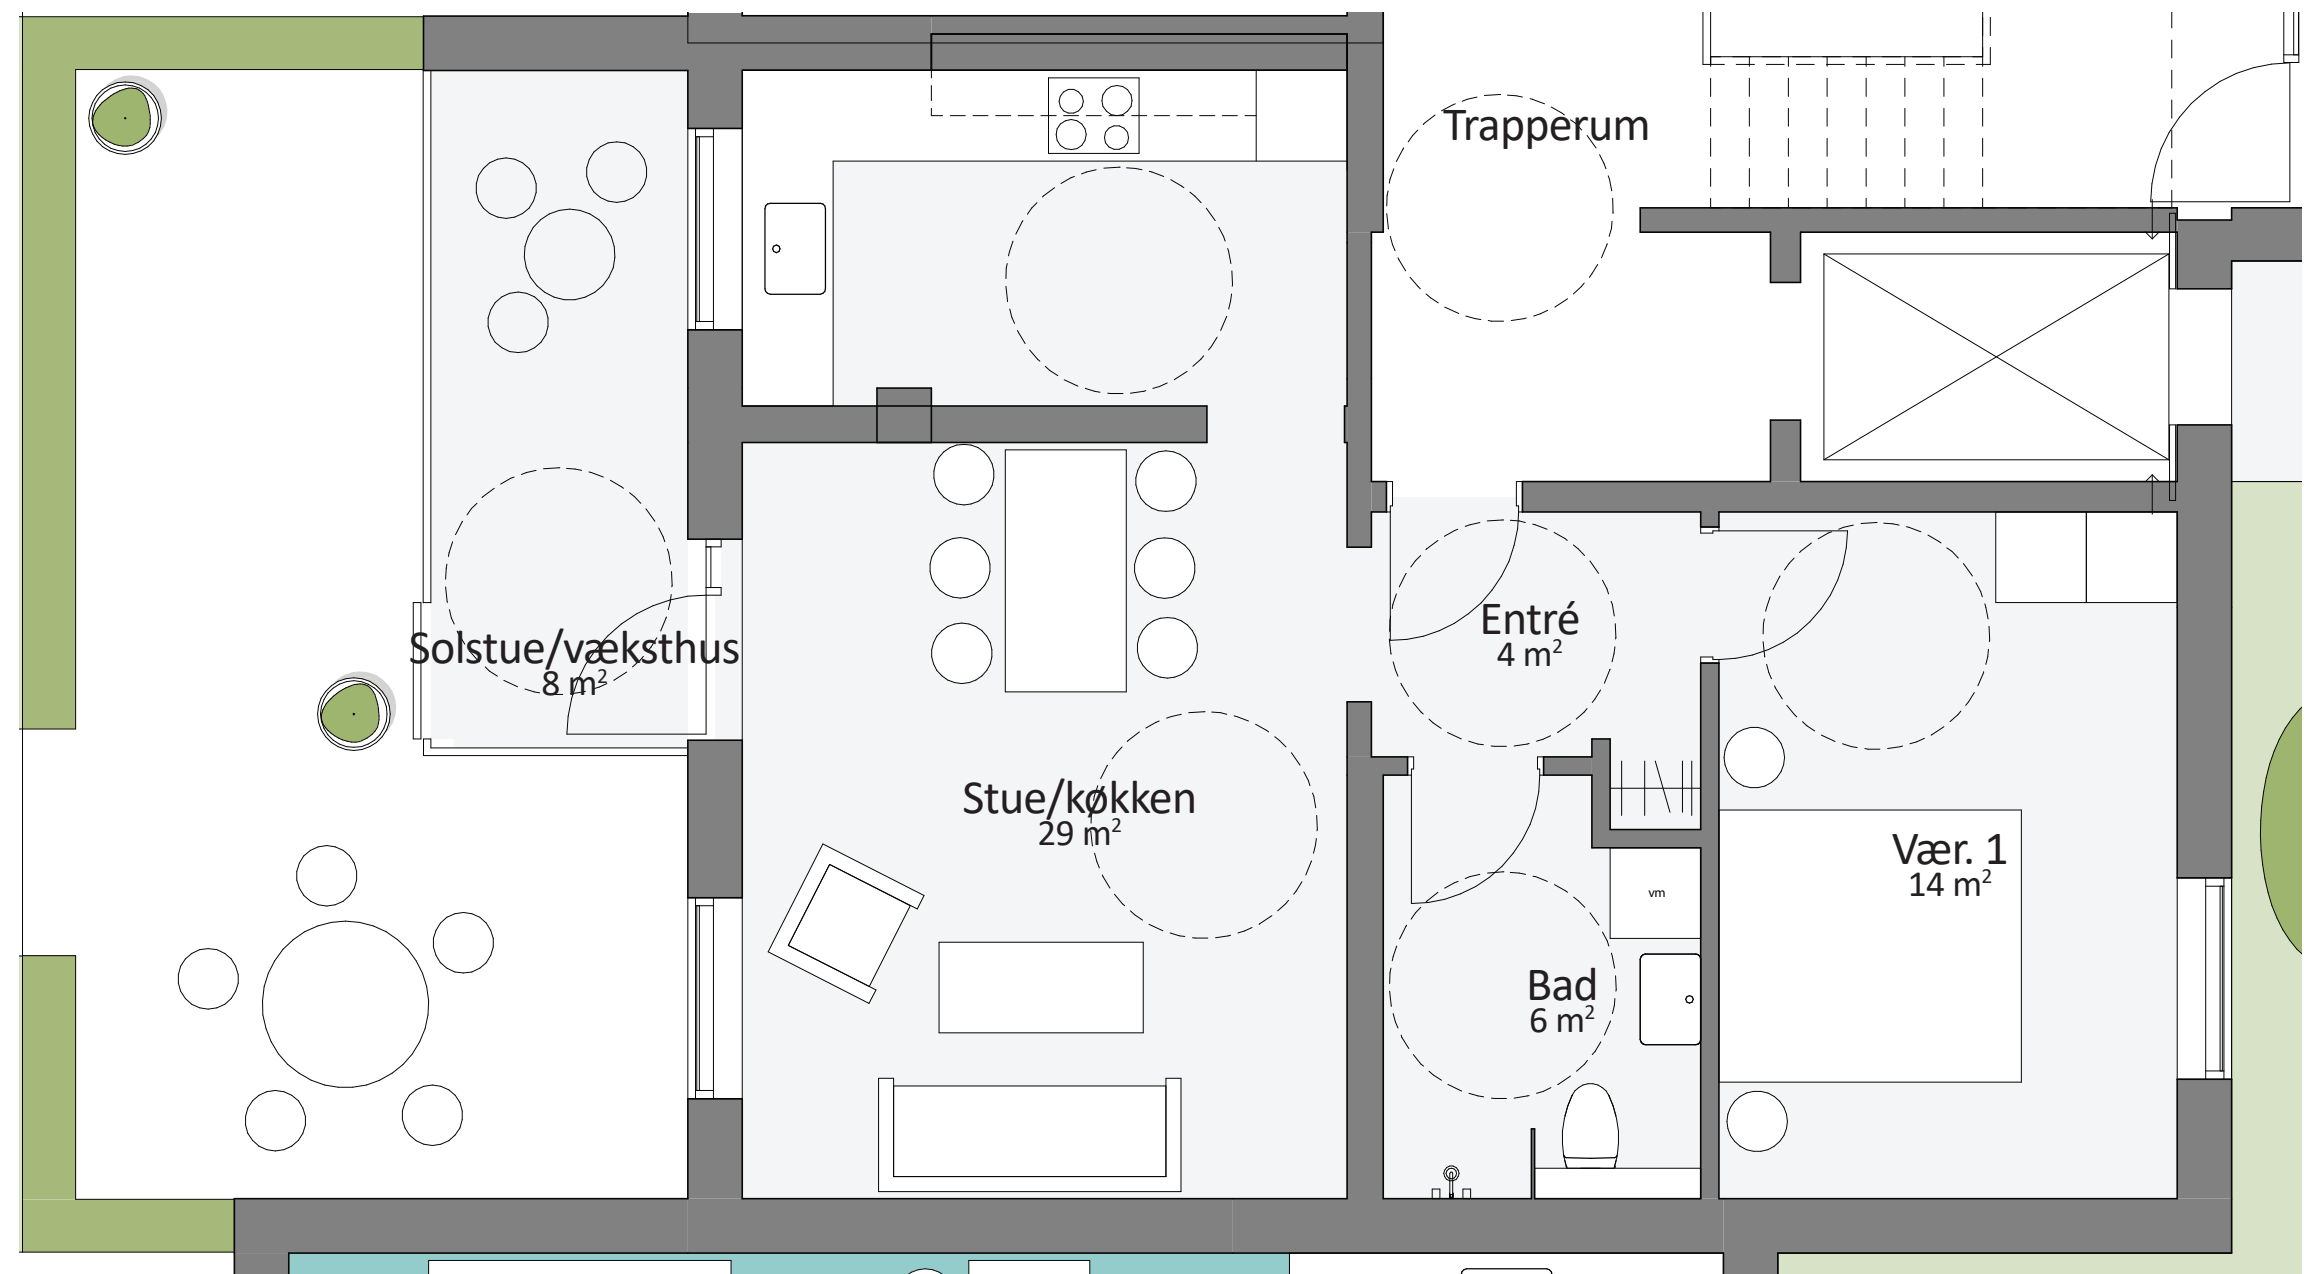


KOMMENDE

TYPE M2.2V.T - BLOK 2
1:50

Gormsvej 8, st. th
 Gormsvej 8, 1. th
 Gormsvej 8, 2. th
 Gormsvej 22, st. th
 Gormsvej 22, 1. th
 Gormsvej 22, 2. th
 Gormsvej 24, st. th
 Gormsvej 24, 1. th
 Gormsvej 24, 2. th

Type M.3V
 77 m²
 3 værelser

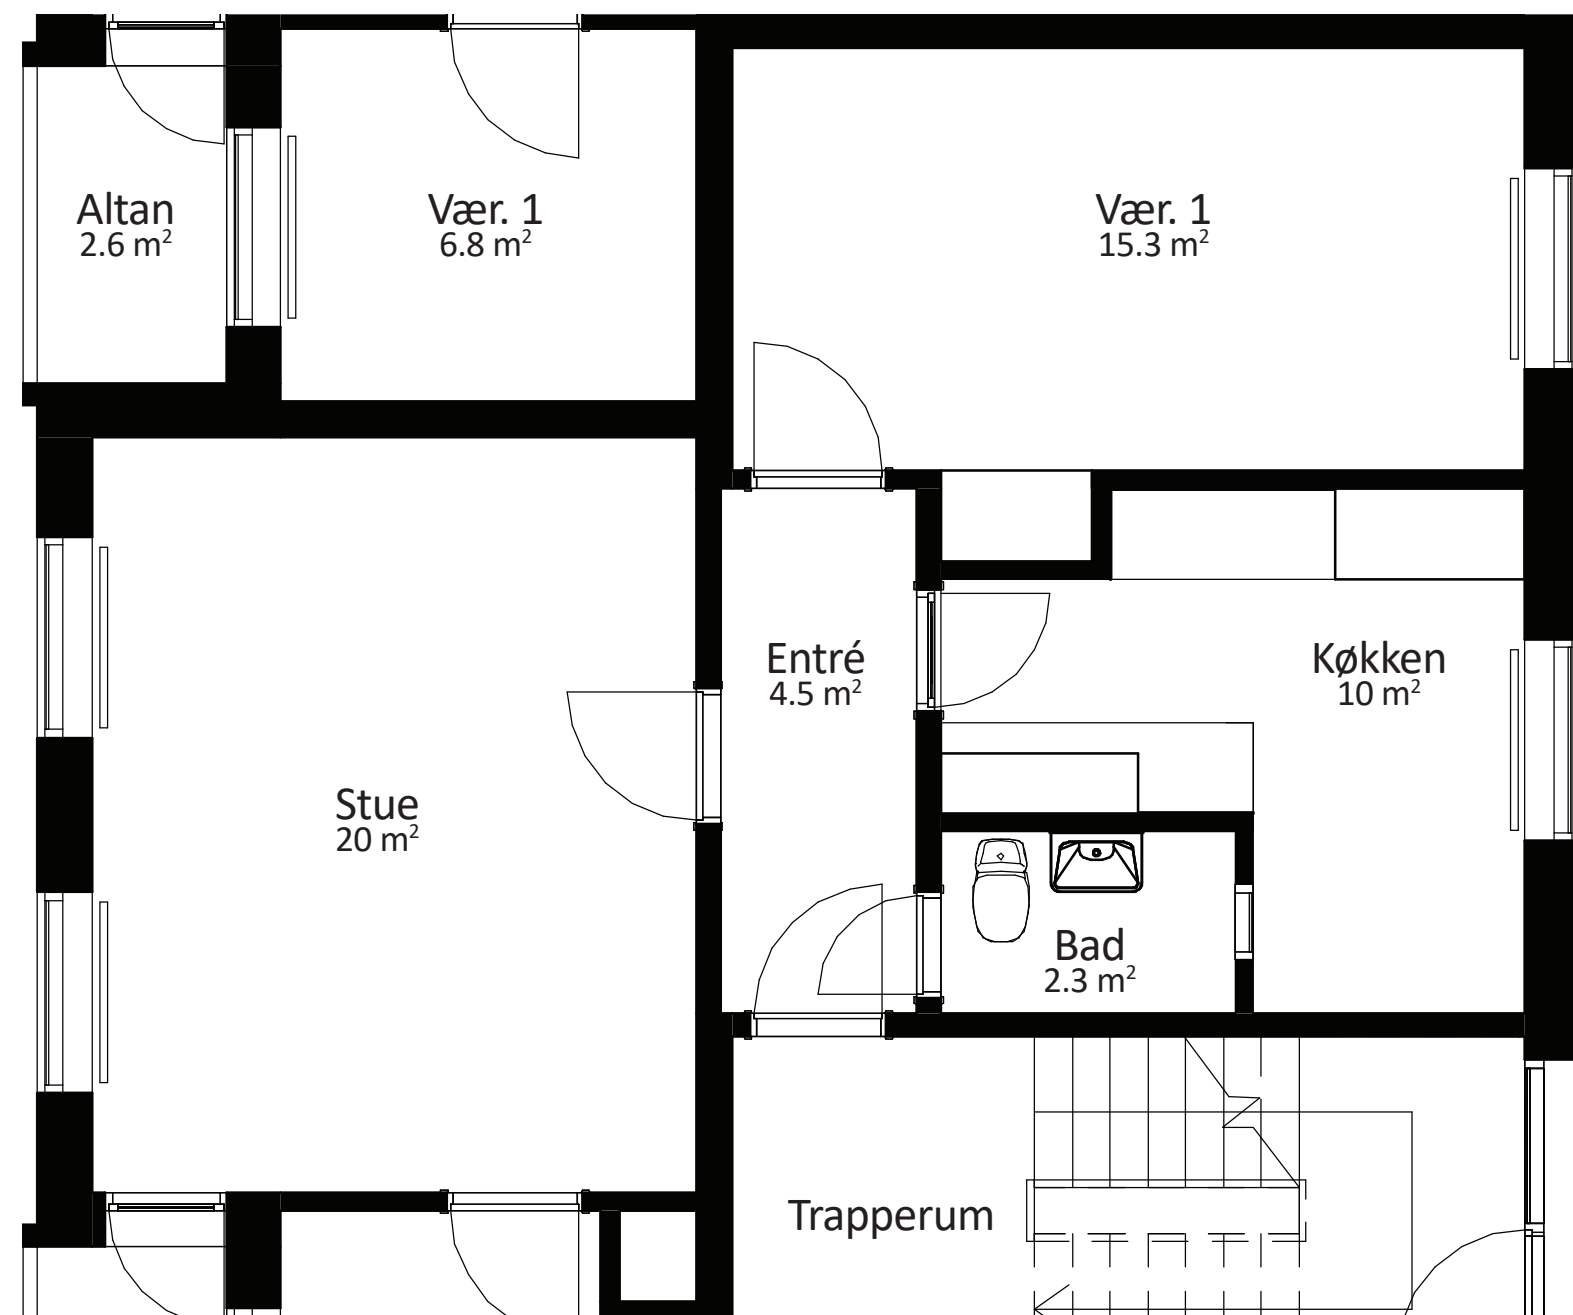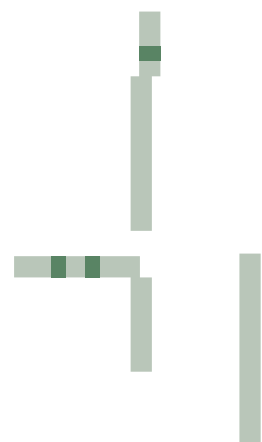


EKSISTERENDE

TYPE M.3V - BLOK 1 OG BLOK 2
 1:50

Gormsvej 8, st. th
 Gormsvej 8, 1. th
 Gormsvej 8, 2. th
 Gormsvej 22, st. th
 Gormsvej 22, 1. th
 Gormsvej 22, 2. th
 Gormsvej 24, st. th
 Gormsvej 24, 1. th
 Gormsvej 24, 2. th

Type G1.3V.T
 86 m²
 3 værelser

Type G2.3V.T
 86 m²
 3 værelser

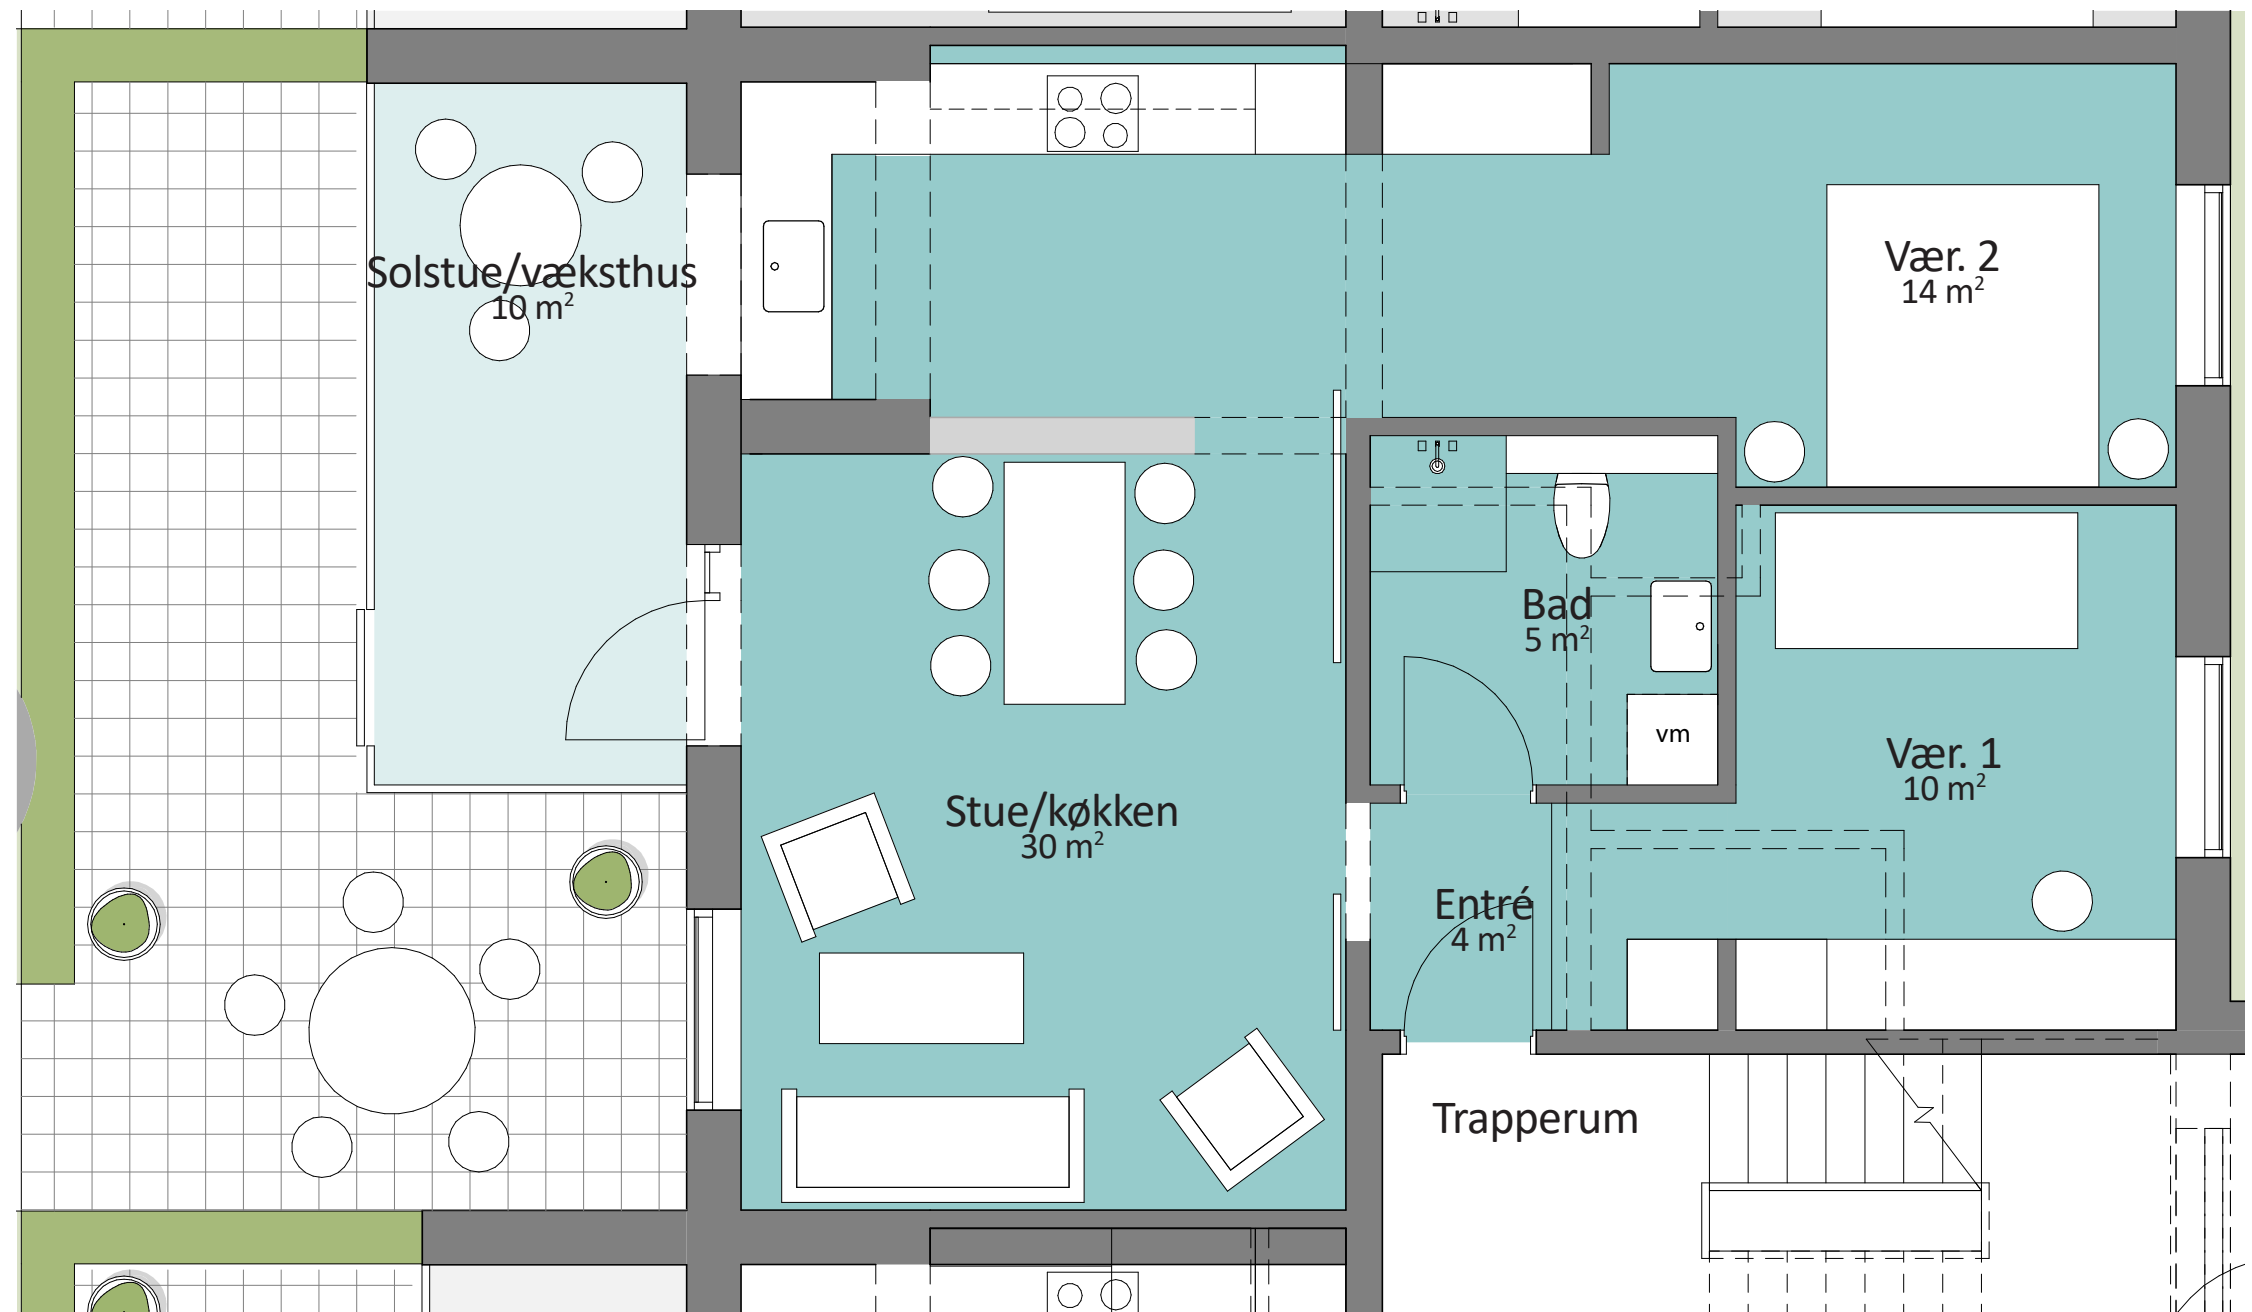

OBS:
 Der bliver etableret
 solstue/væksthus i stue-
 etage hvor det er angivet.
 På 1. og 2. sal udføres
 det som en åben altan i
 samme omfang.

KOMMENDE

TYPE G1.3V.T OG G2.3V.T - BLOK 1 OG BLOK 2
 1:50


Gormsvej 13, st. tv
 Gormsvej 13, 1. tv
 Gormsvej 13, 2. tv
 Gormsvej 15, st. tv
 Gormsvej 15, 1. tv
 Gormsvej 15, 2. tv
 Gormsvej 17, st. tv
 Gormsvej 17, 1. tv
 Gormsvej 17, 2. tv
 Gormsvej 19, st. tv
 Gormsvej 19, 1. tv
 Gormsvej 19, 2. tv
 Gormsvej 21, st. tv
 Gormsvej 21, 1. tv
 Gormsvej 21, 2. tv

Type C.3V
 78 m²
 3 værelser



EKSISTERENDE

TYPE C.3V - BLOK 3
 1:50

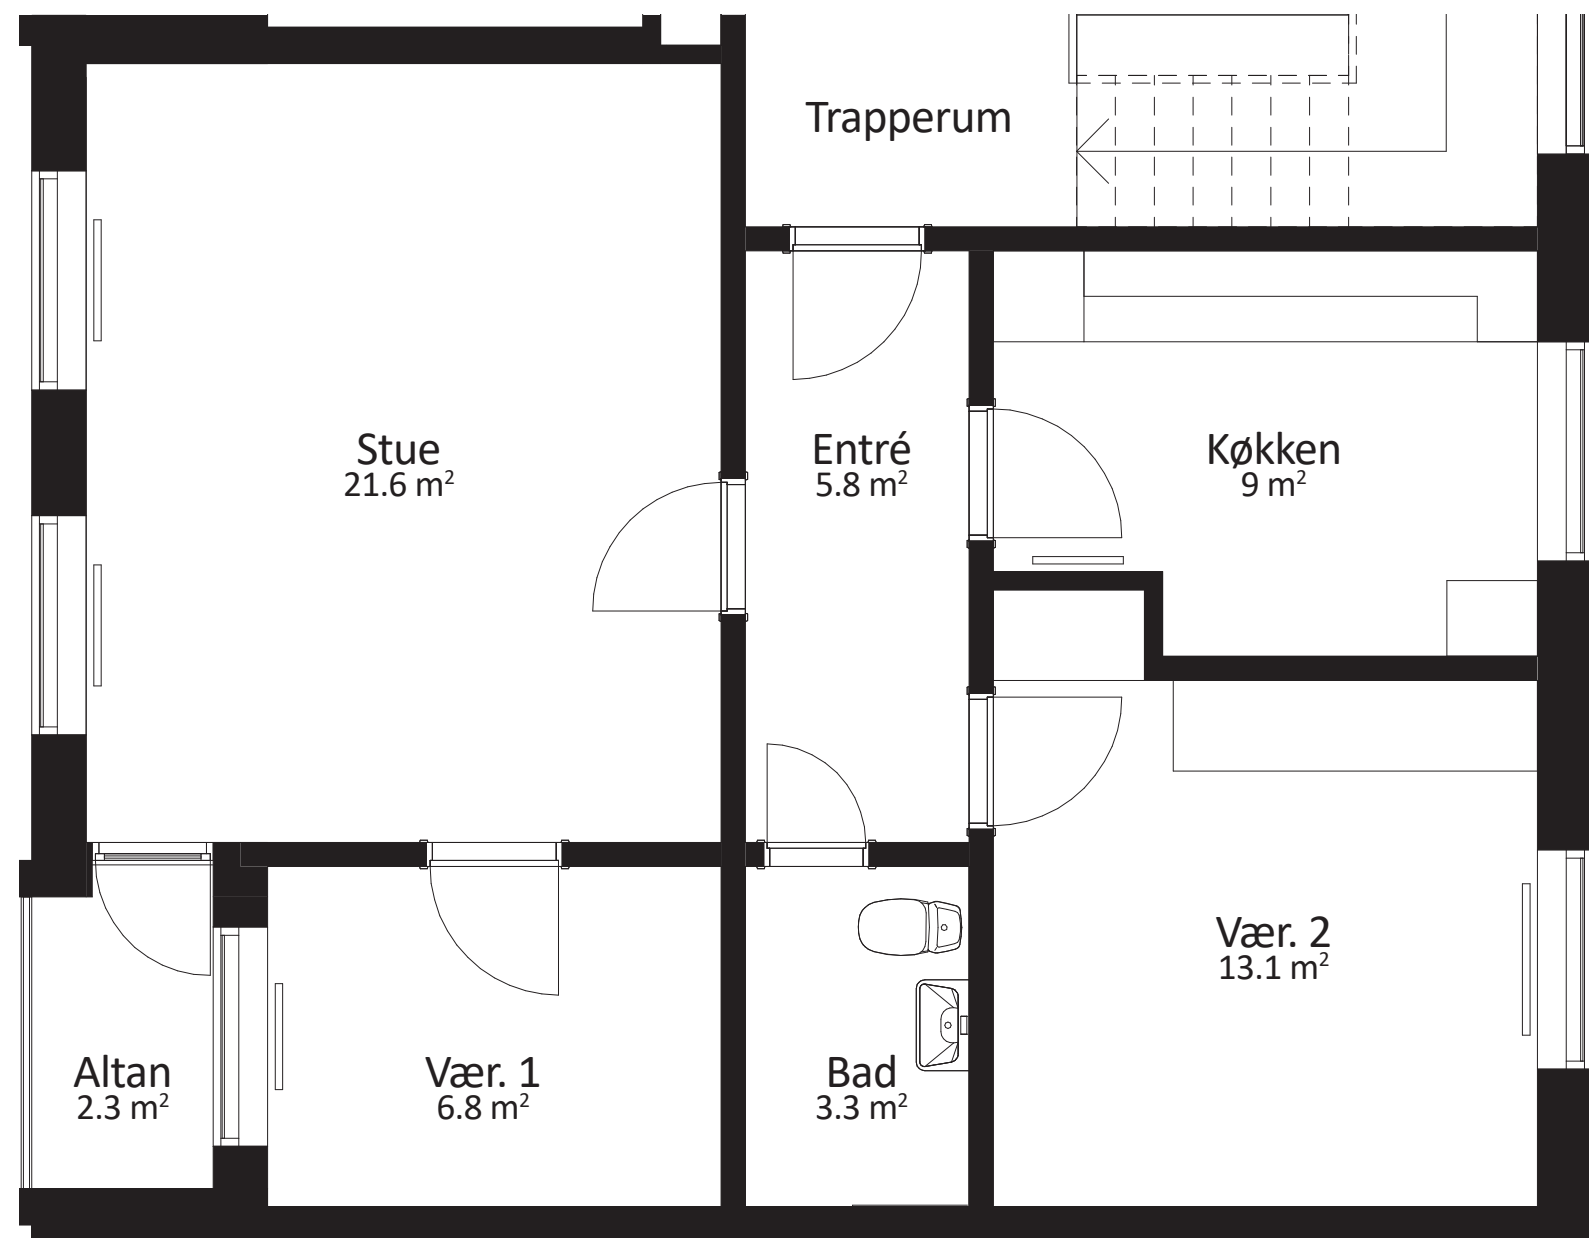


Gormsvej 13, st. tv
 Gormsvej 13, 1. tv
 Gormsvej 13, 2. tv
 Gormsvej 15, st. tv
 Gormsvej 15, 1. tv
 Gormsvej 15, 2. tv
 Gormsvej 17, st. tv
 Gormsvej 17, 1. tv
 Gormsvej 17, 2. tv
 Gormsvej 19, st. tv
 Gormsvej 19, 1. tv
 Gormsvej 19, 2. tv
 Gormsvej 21, st. tv
 Gormsvej 21, 1. tv
 Gormsvej 21, 2. tv

Type C.3V
 81 m²
 3 værelser



KOMMENDE

TYPE C.3V - BLOK 3
 1:50

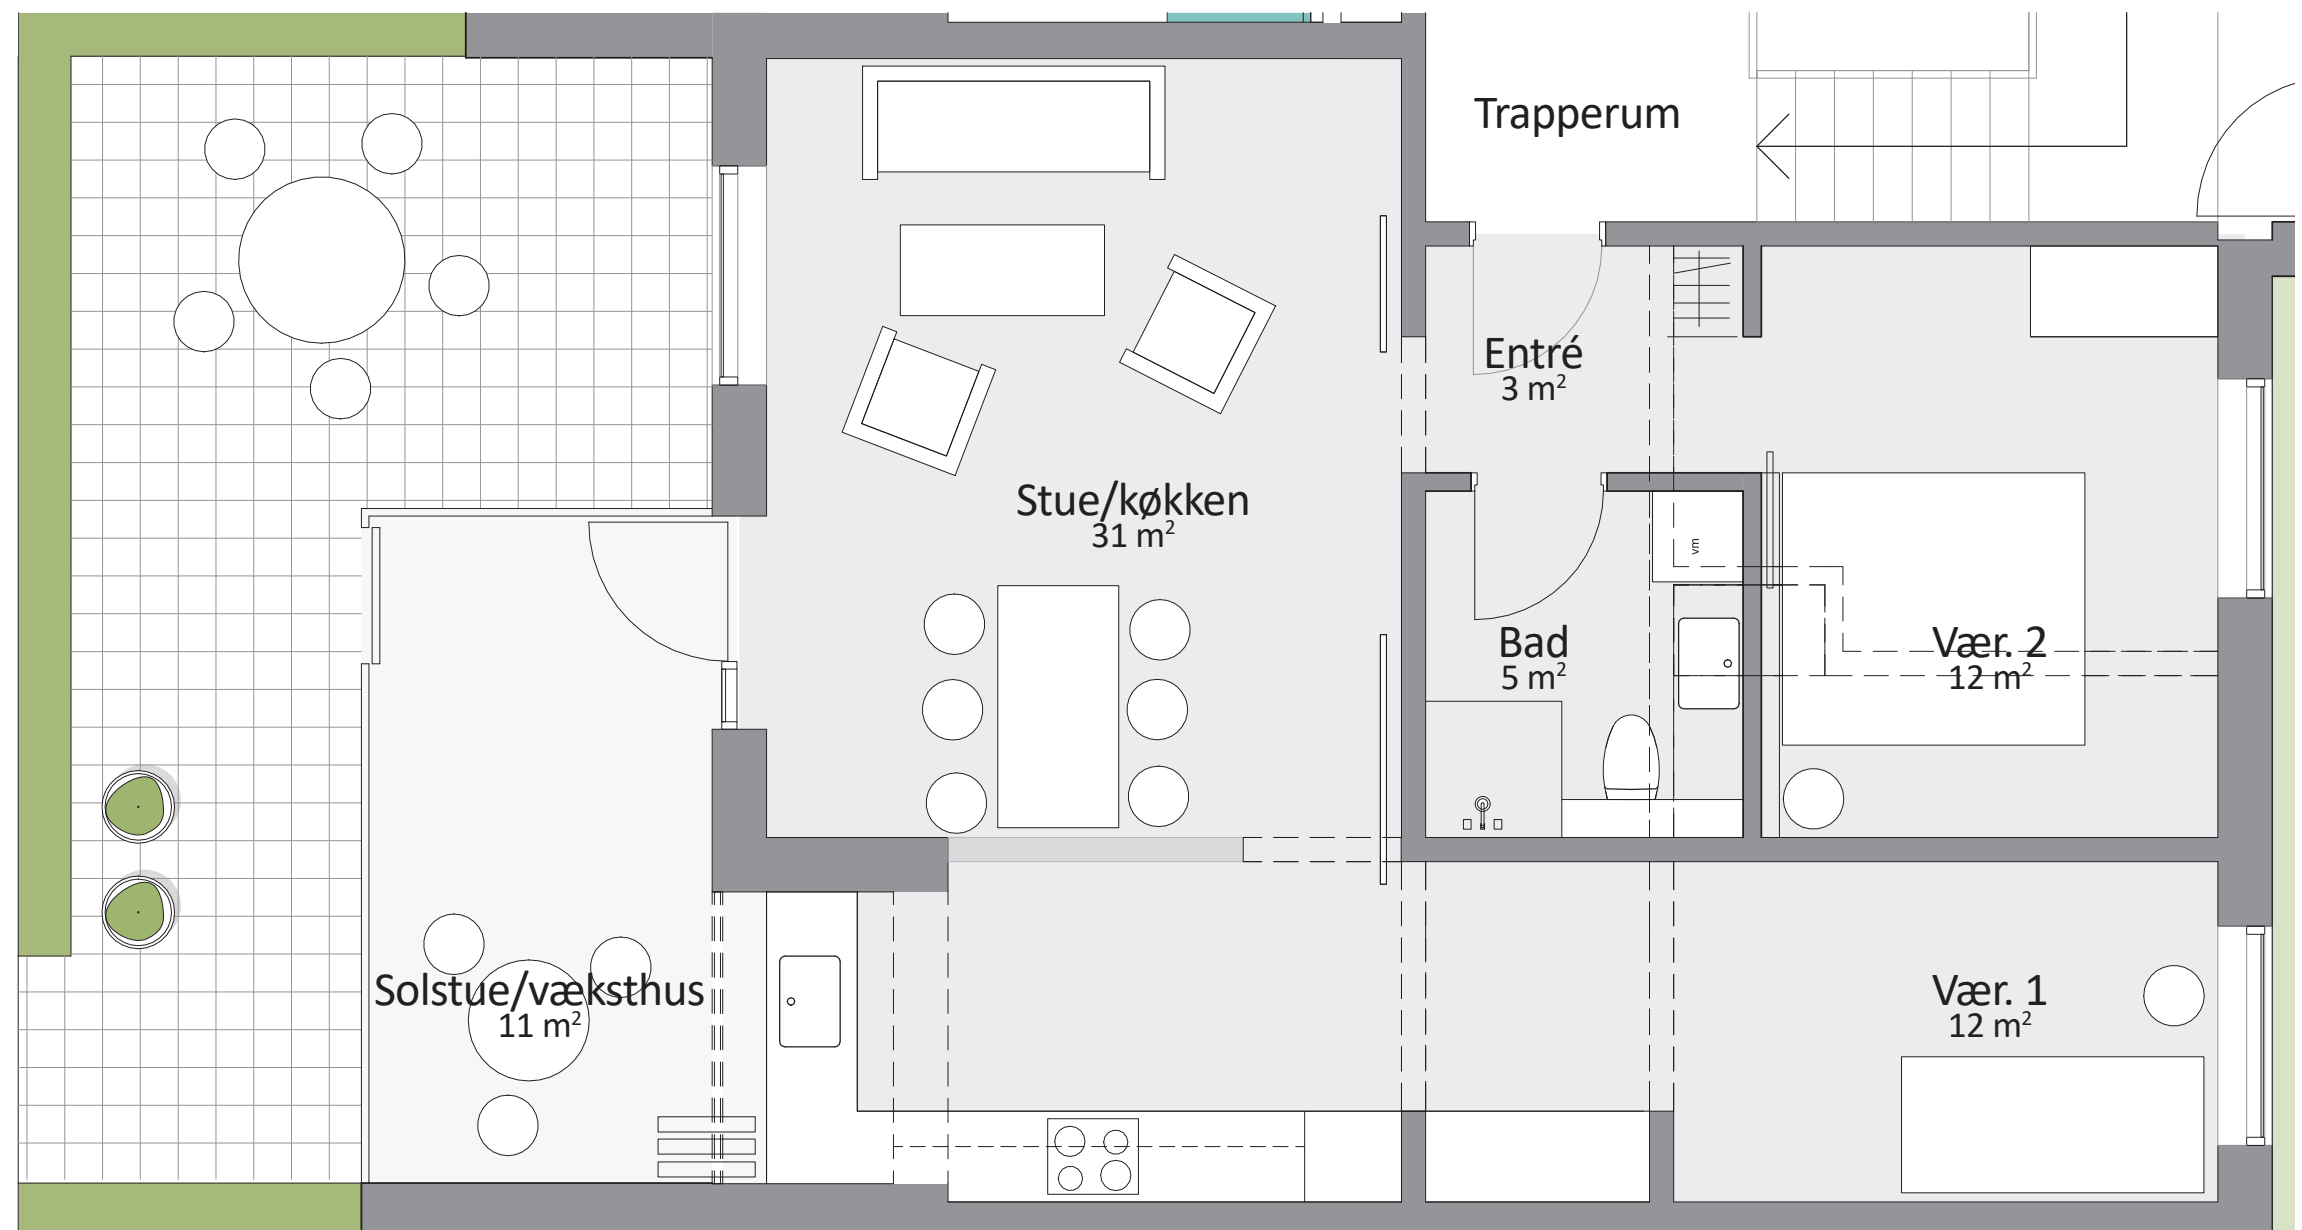

OBS:
 Der bliver etableret
 solstue/væksthus i stue-
 etage hvor det er angivet.
 På 1. og 2. sal udføres
 det som en åben altan i
 samme omfang.

Gormsvej 13, st. mf
Gormsvej 13, 1. mf
Gormsvej 13, 2. mf

Type D1.2V
52 m²
2 værelser


Gormsvej 13, st. th
Gormsvej 13, 1. th
Gormsvej 13, 2. th

TYPE D2.2V
53 m²
2 værelser



EKSISTERENDE

TYPE D1.2V & D2.2V - BLOK 3
1:50

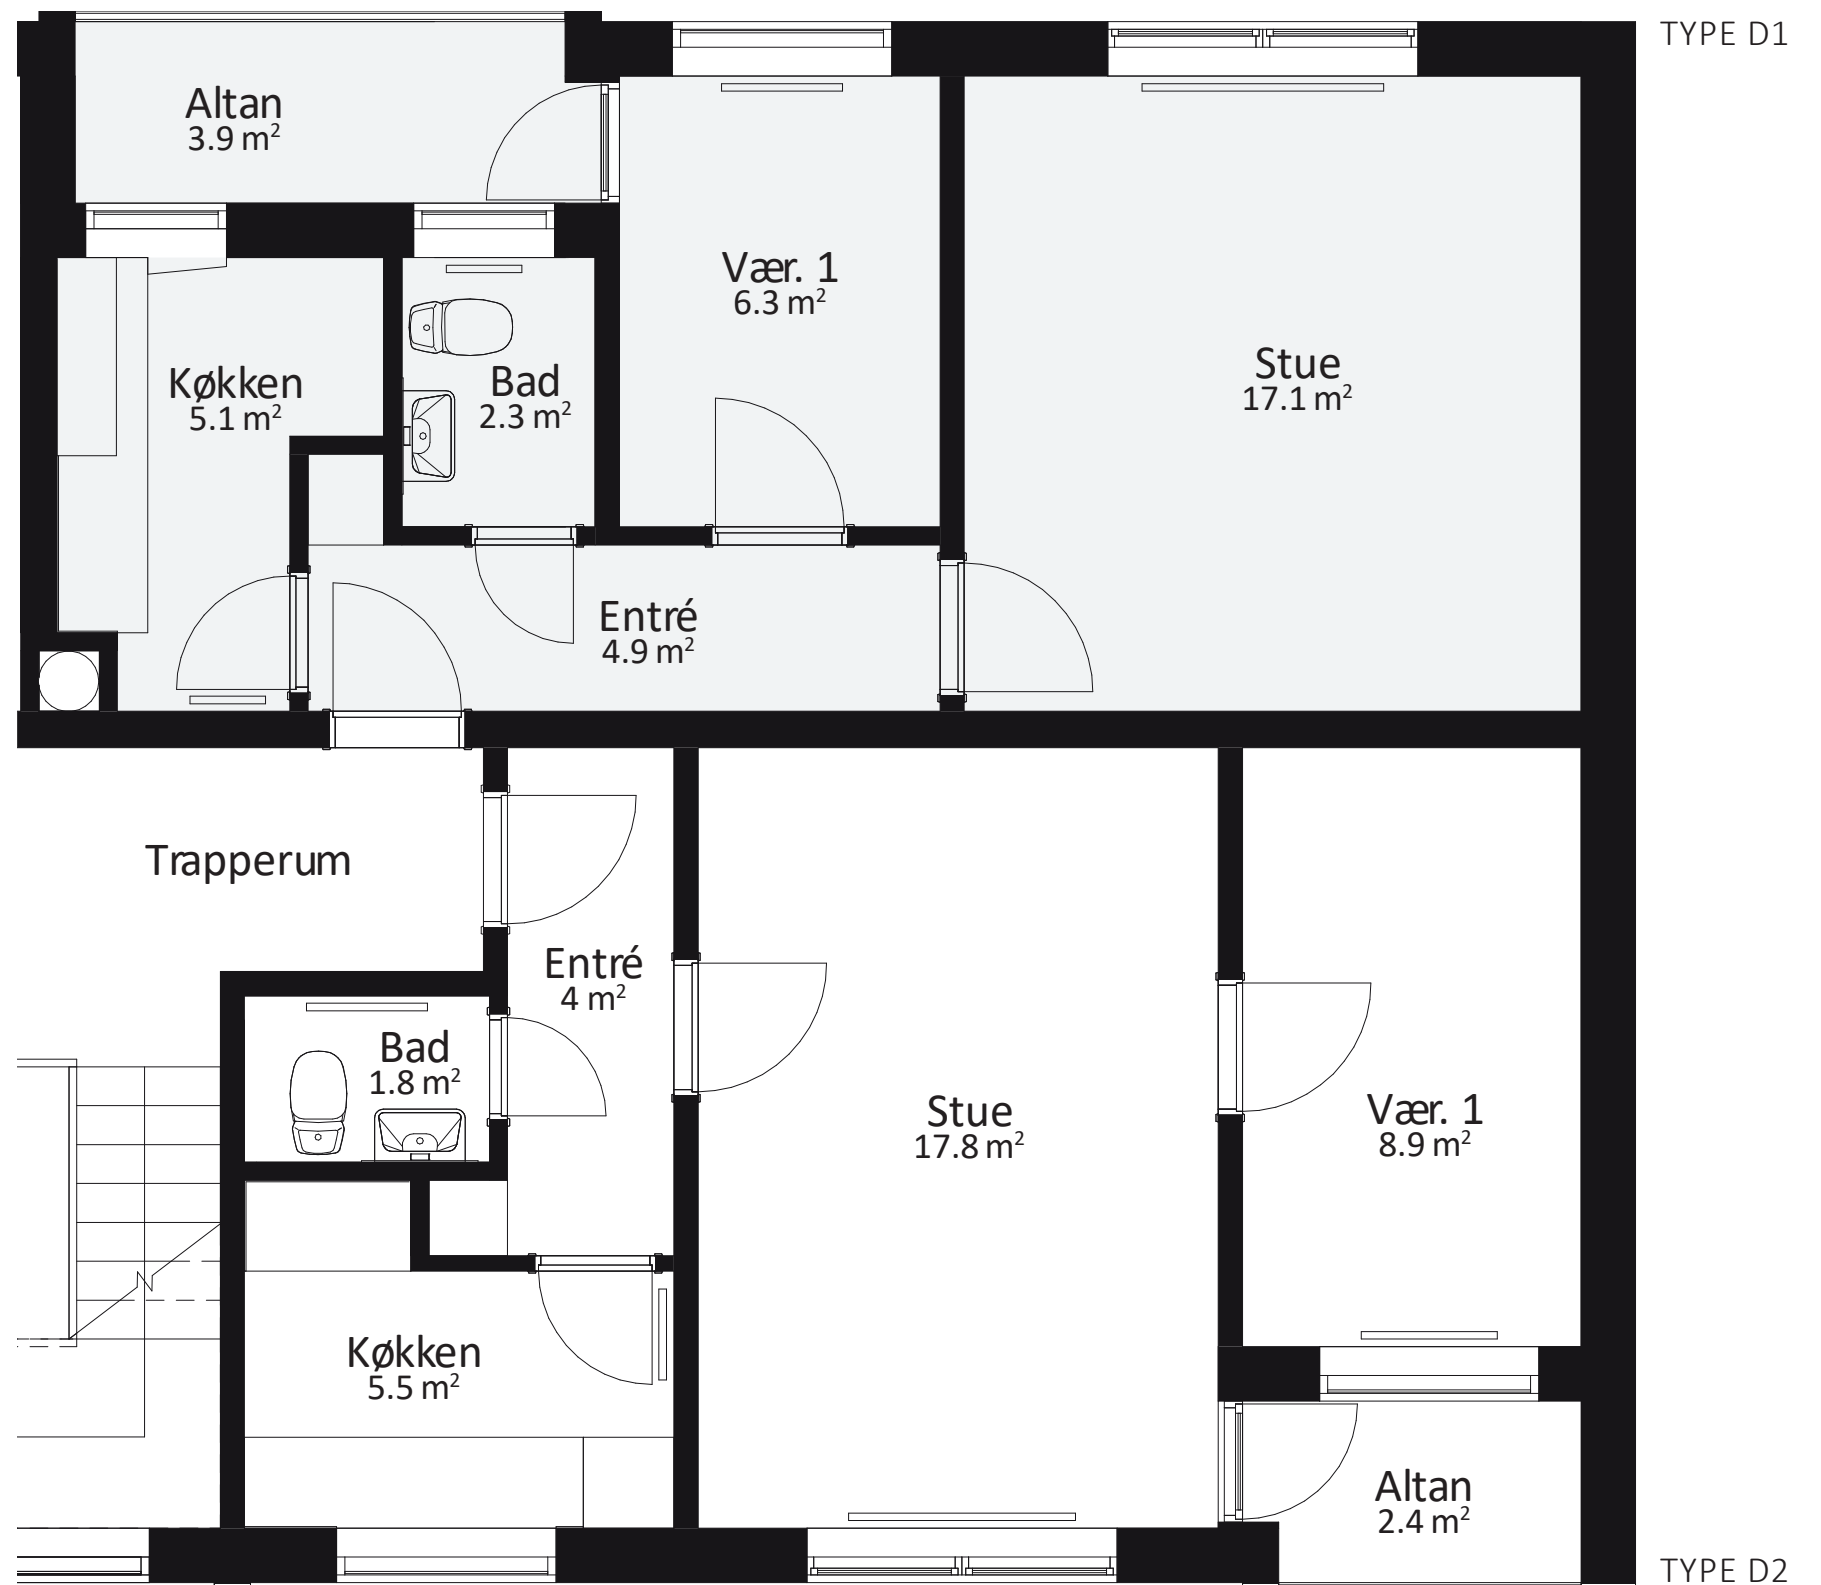

Gormsvej 13, st. mf
 Gormsvej 13, 1. mf
 Gormsvej 13, 2. mf

Type D1.2V
 52 m²
 2 værelser


Gormsvej 13, st. th
 Gormsvej 13, 1. th
 Gormsvej 13, 2. th

TYPE D2.2V
 53 m²
 2 værelser




KOMMENDE

TYPE D1.2V & D2.2V - BLOK 3
 1:50

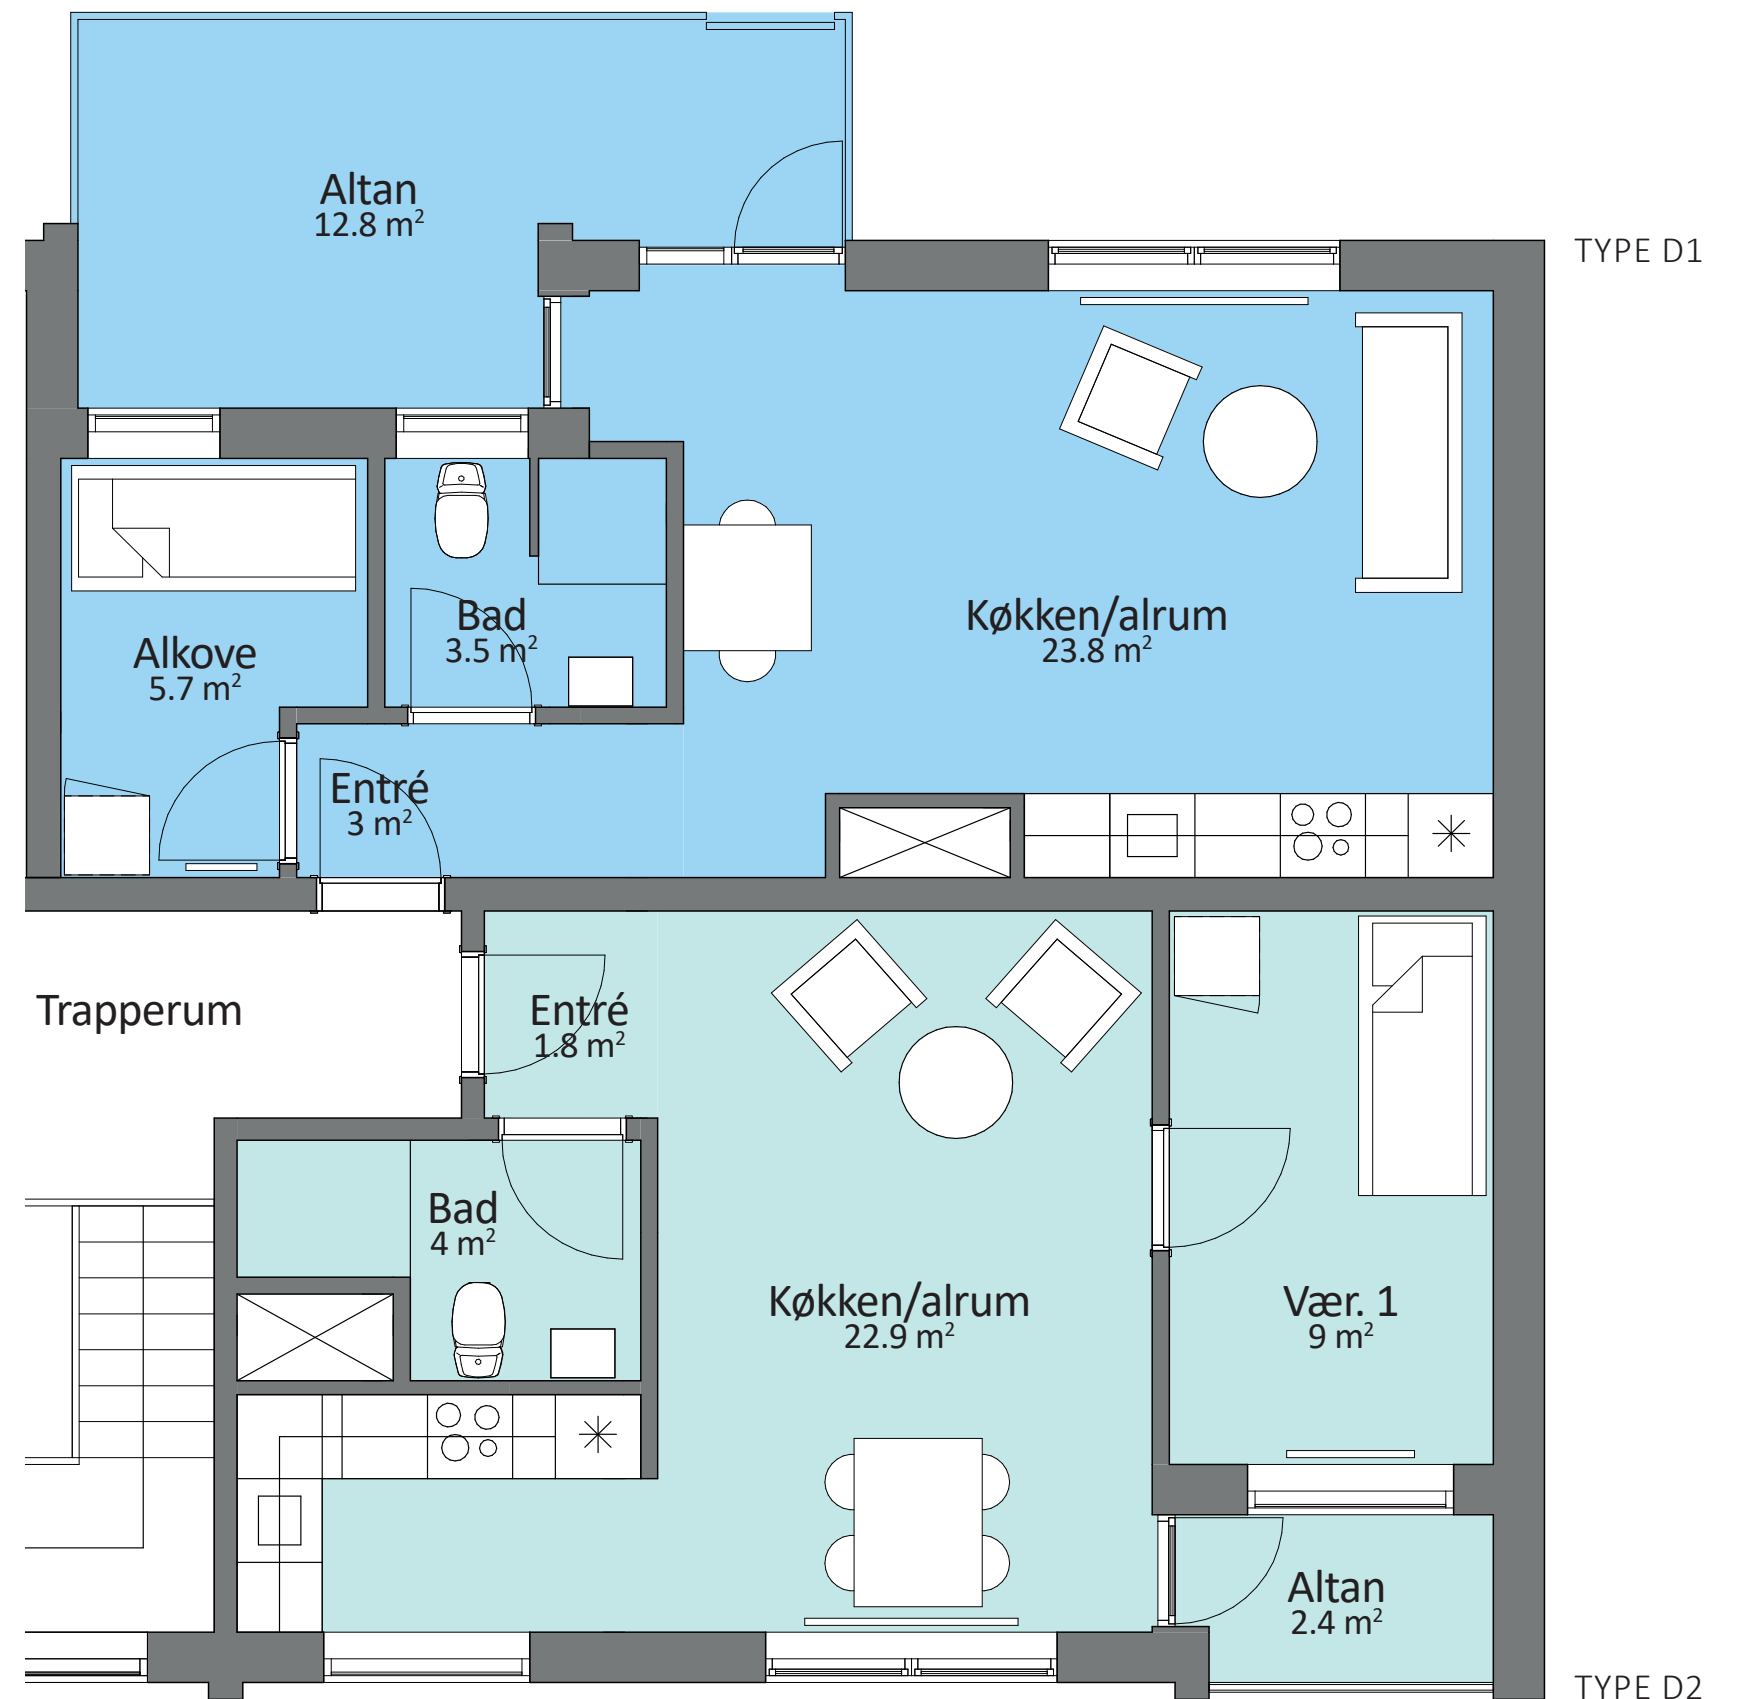

Gormsvej 32, st. tv
Gormsvej 32, 1. tv
Gormsvej 32, 2. tv

Type E.4V
88 m²
4 værelser

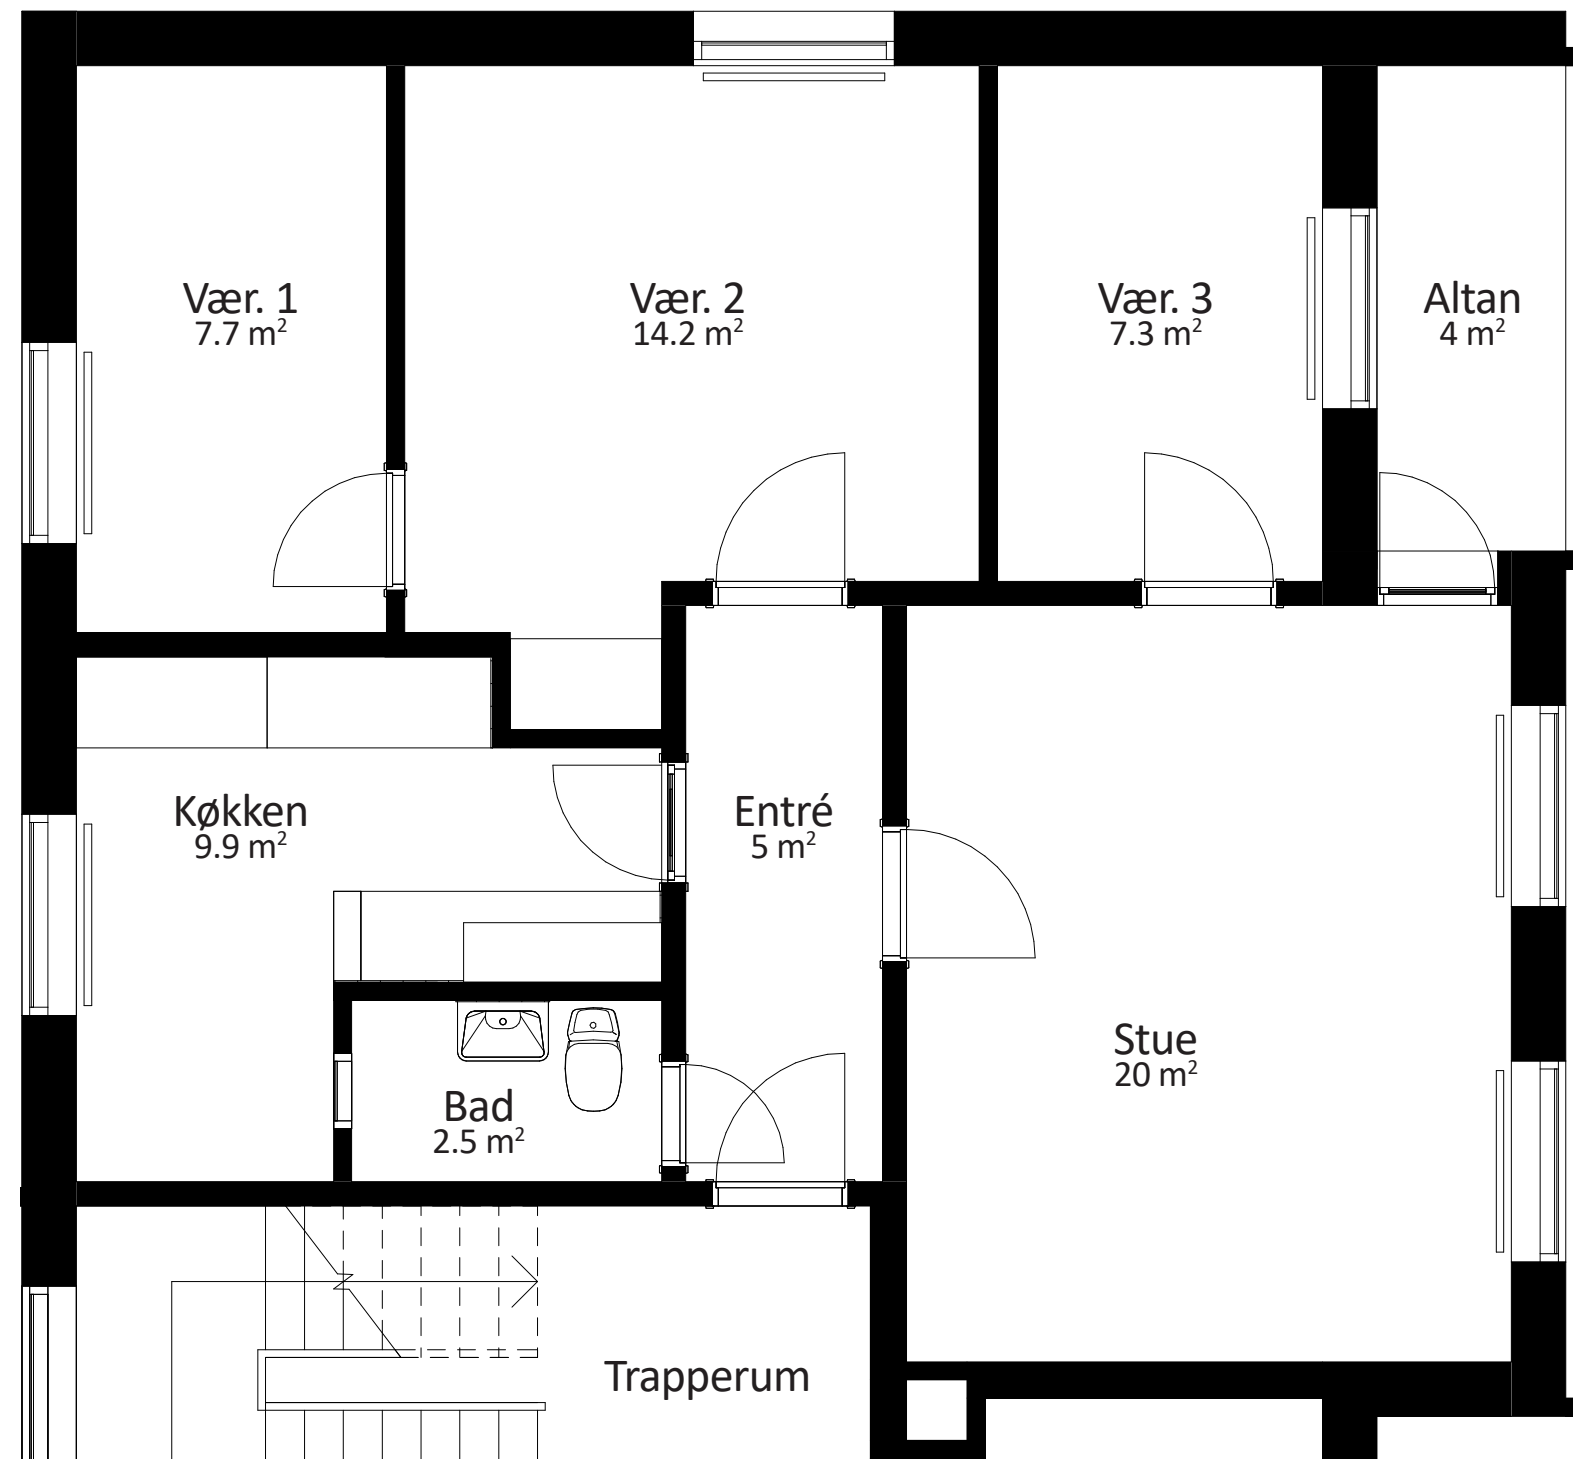


EKSISTERENDE

TYPE E.4V - BLOK 1
1:50



Gormsvej 32, st. tv
Gormsvej 32, 1. tv
Gormsvej 32, 2. tv

Type E.3V & E.3V.T
93 m²
3 værelser

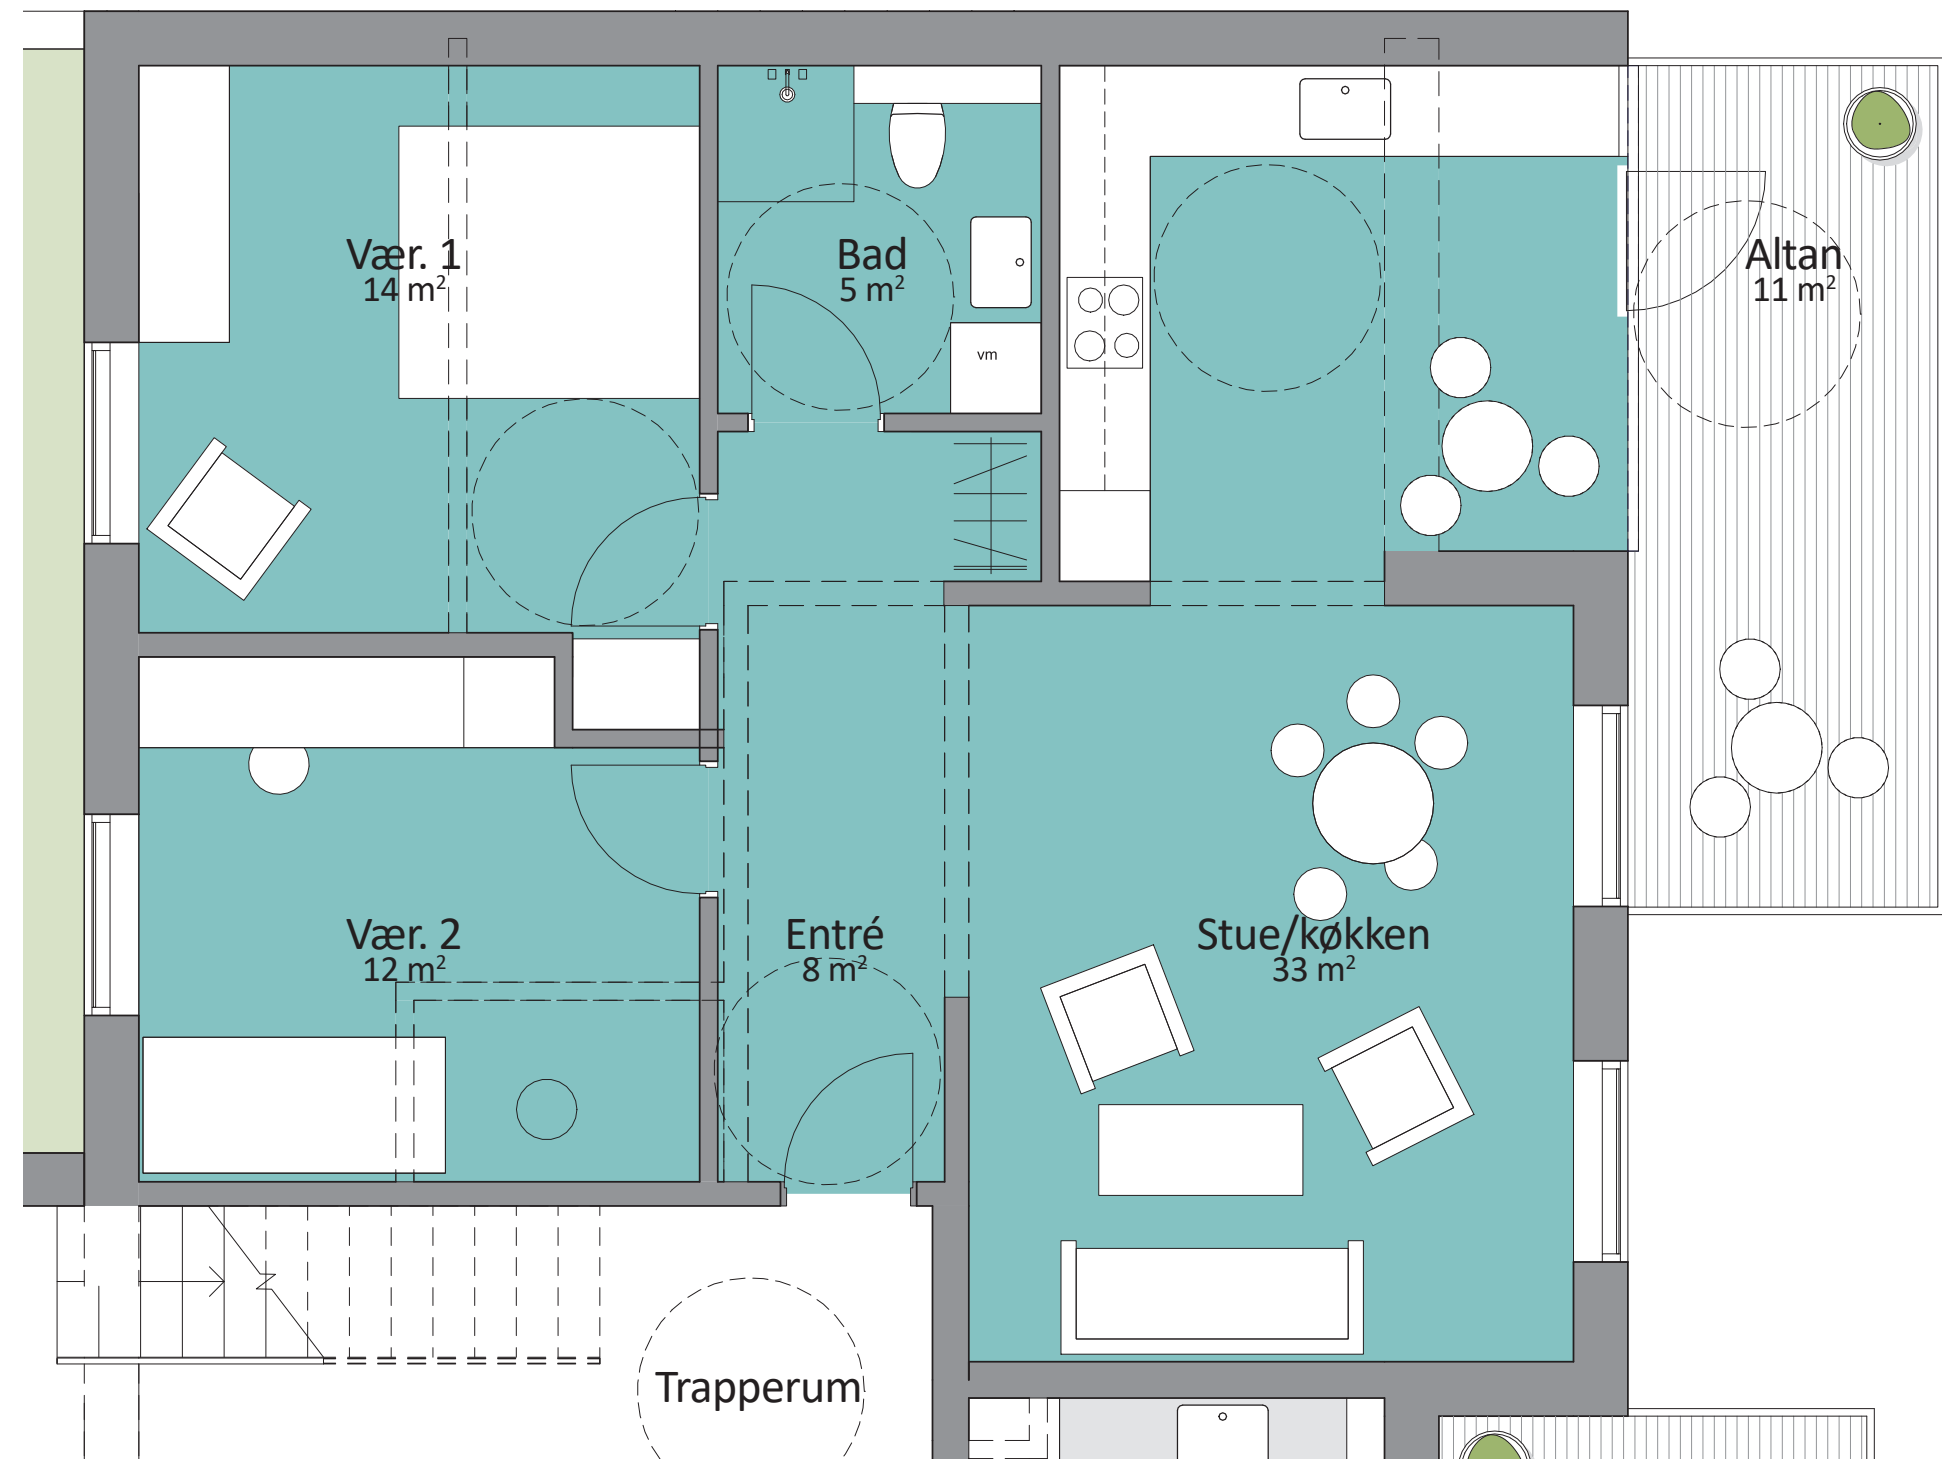

KOMMENDE


TYPE E.3V & E.3V.T - BLOK 1
1:50

Gormsvej 10, st. th
 Gormsvej 10, 1. th
 Gormsvej 10, 2. th
 Gormsvej 12, st. th
 Gormsvej 12, 1. th
 Gormsvej 12, 2. th
 Gormsvej 14, st. th
 Gormsvej 14, 1. th
 Gormsvej 14, 2. th
 Gormsvej 16, st. th
 Gormsvej 16, 1. th
 Gormsvej 16, 2. th

Gormsvej 28, st. th
 Gormsvej 28, 1. th
 Gormsvej 28, 2. th
 Gormsvej 30, st. th
 Gormsvej 30, 1. th
 Gormsvej 30, 2. th
 Gormsvej 32, st. th
 Gormsvej 32, 1. th
 Gormsvej 32, 2. th


Type F.3V
 77 m²
 3 værelser

Type F1.3V
 79 m²
 3 værelser

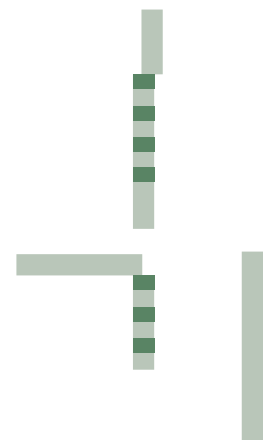

EKSISTERENDE

TYPE F.3V & F1.3V - BLOK 1 OG 2
 1:50

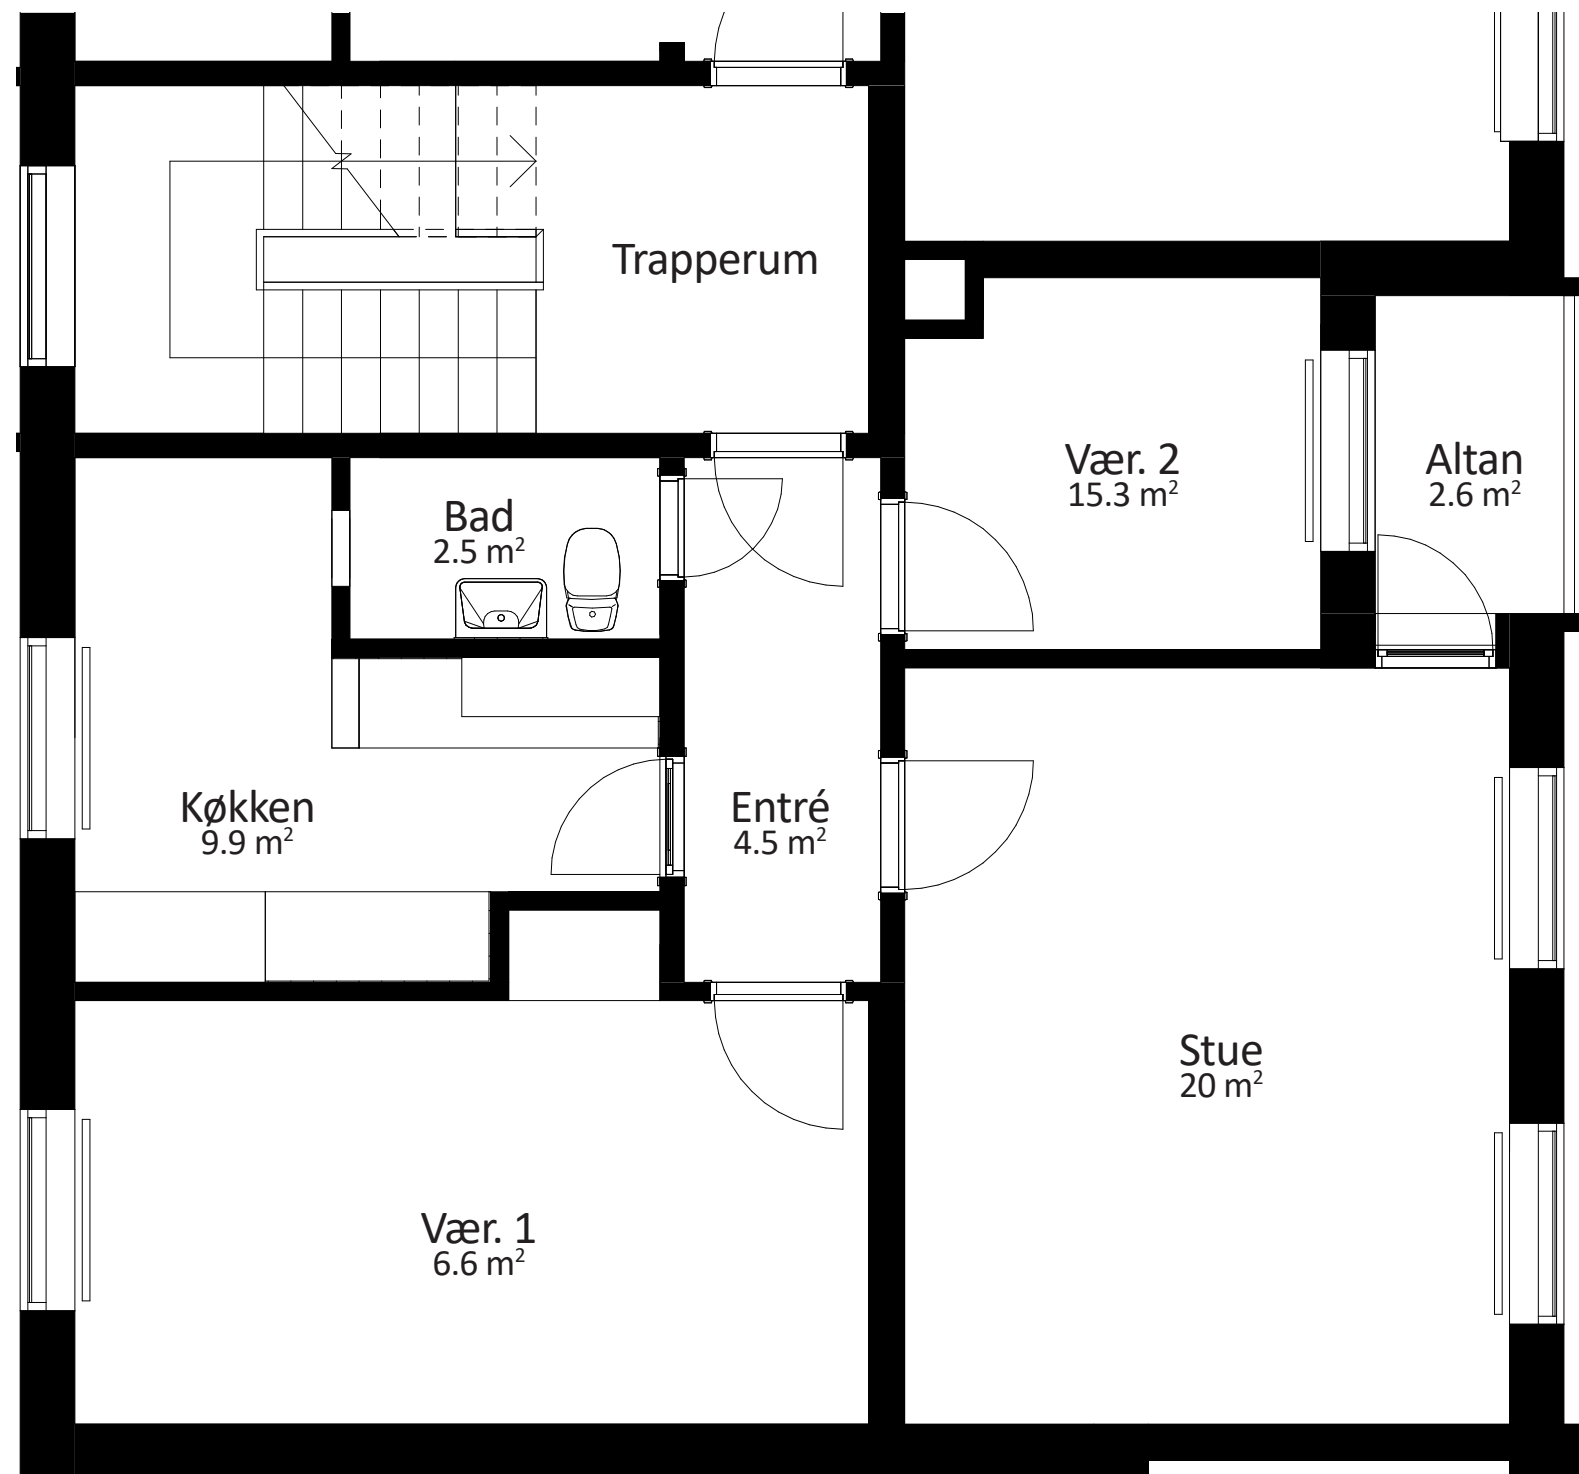


Gormsvej 10, st. th
 Gormsvej 10, 1. th
 Gormsvej 10, 2. th
 Gormsvej 12, st. th
 Gormsvej 12, 1. th
 Gormsvej 12, 2. th
 Gormsvej 14, st. th
 Gormsvej 14, 1. th
 Gormsvej 14, 2. th
 Gormsvej 16, st. th
 Gormsvej 16, 1. th
 Gormsvej 16, 2. th

Gormsvej 28, st. th
 Gormsvej 28, 1. th
 Gormsvej 28, 2. th
 Gormsvej 30, st. th
 Gormsvej 30, 1. th
 Gormsvej 30, 2. th
 Gormsvej 32, st. th
 Gormsvej 32, 1. th
 Gormsvej 32, 2. th


Type F.2V & F.2V.T
 78 m²
 2 værelser

Type F1.2V & F1.2V.T
 79 m²
 2 værelser

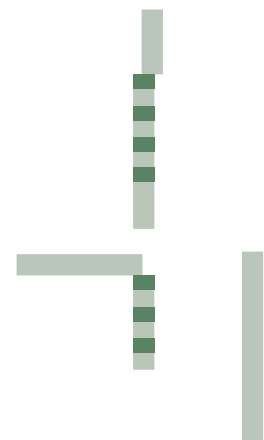



KOMMENDE

TYPE F.2V, F.2V.T, F1.2V & F1.2V.T - BLOK 1 OG 2
 1:50

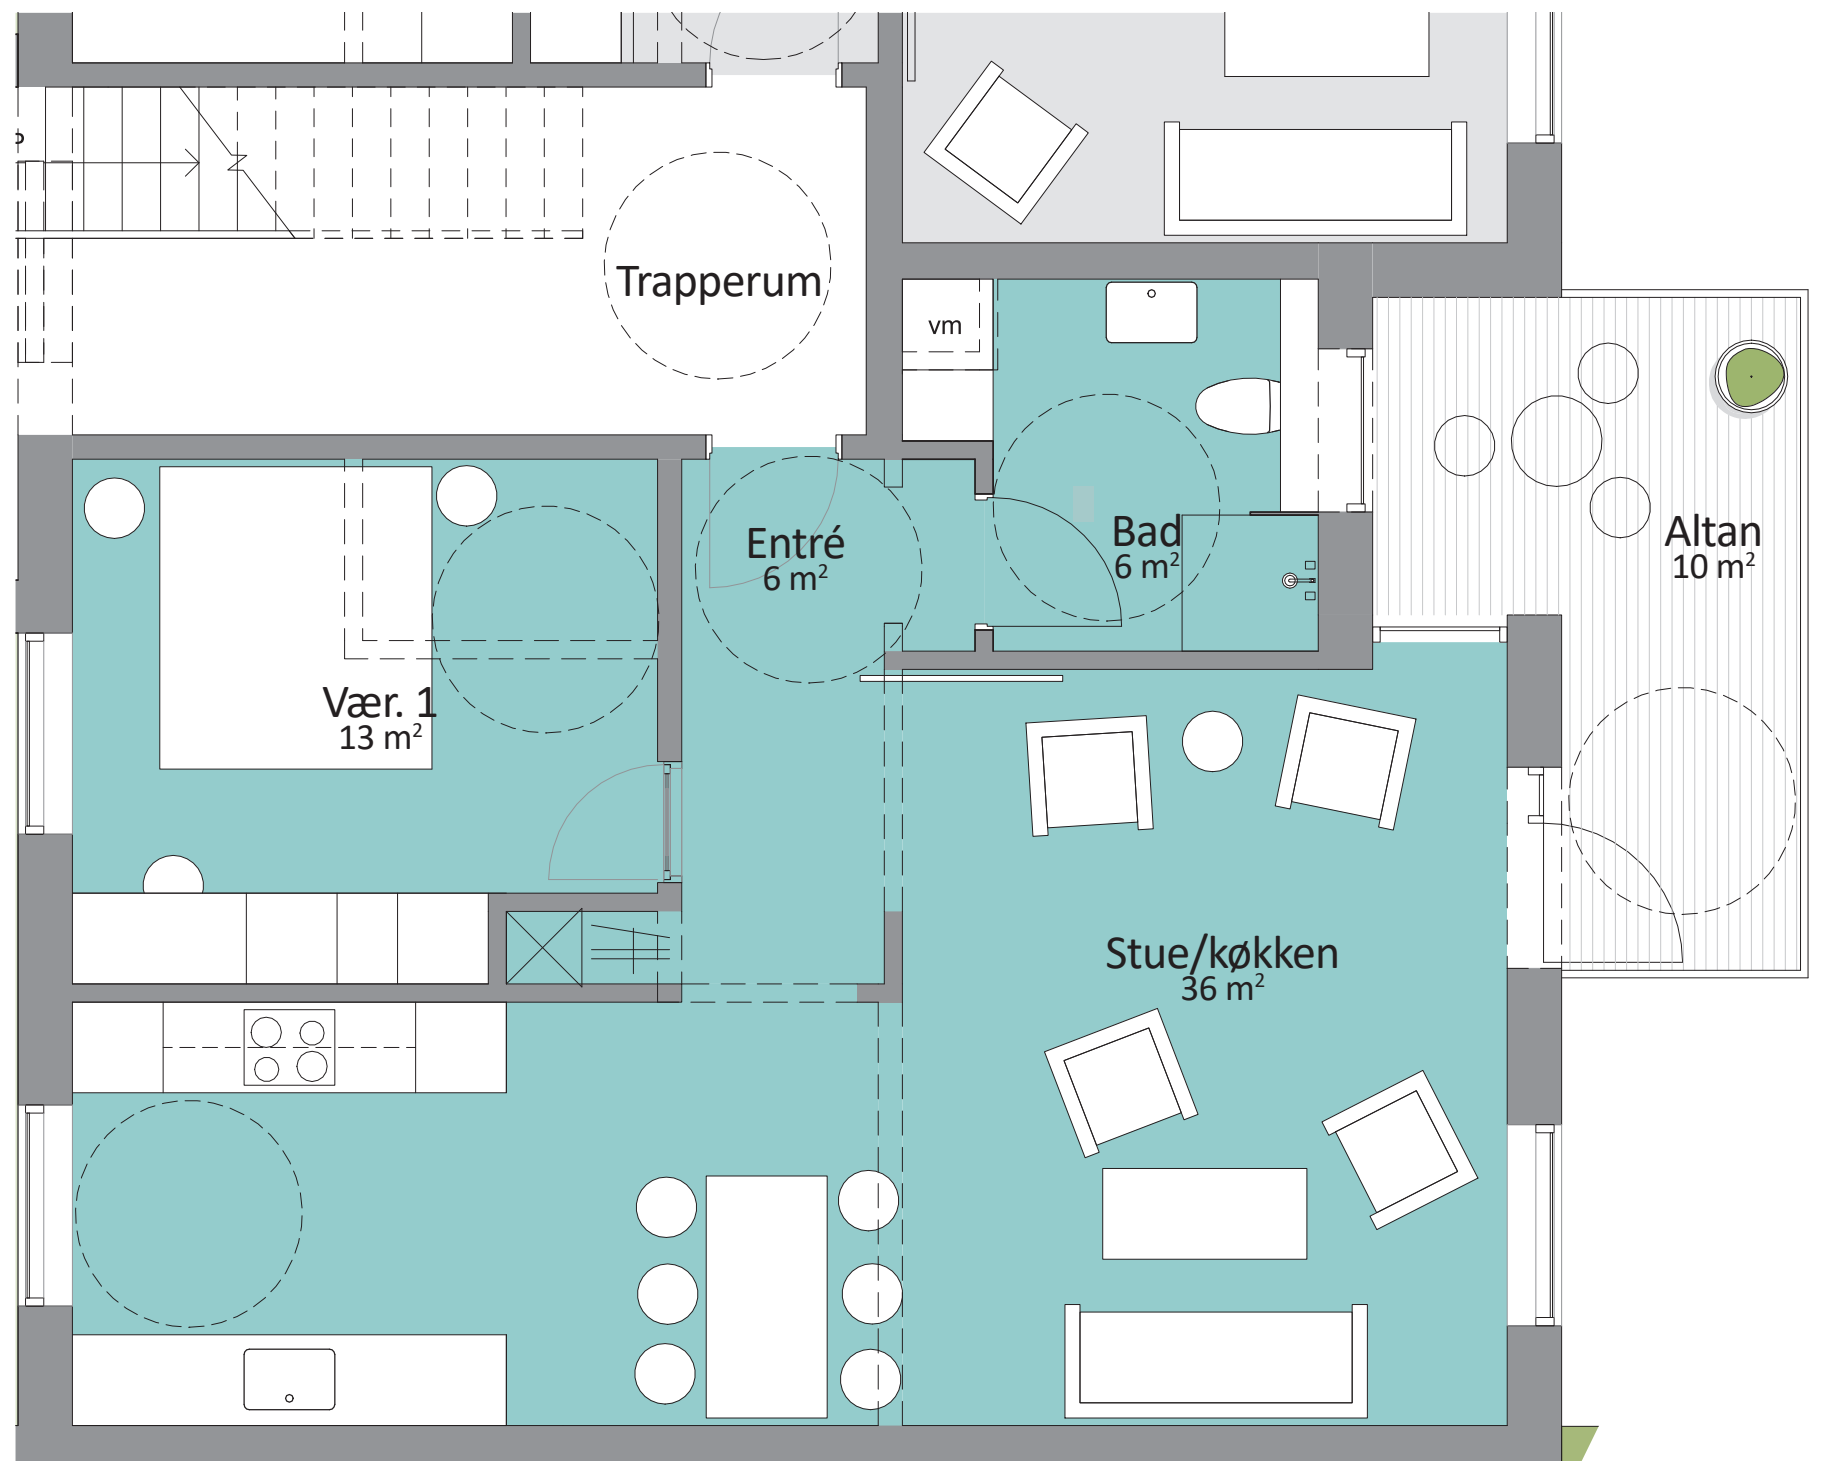

Gormsvej 18, st. th
Gormsvej 18, 1. th
Gormsvej 18, 2. th

Type F2.2V
68 m²
2 værelser

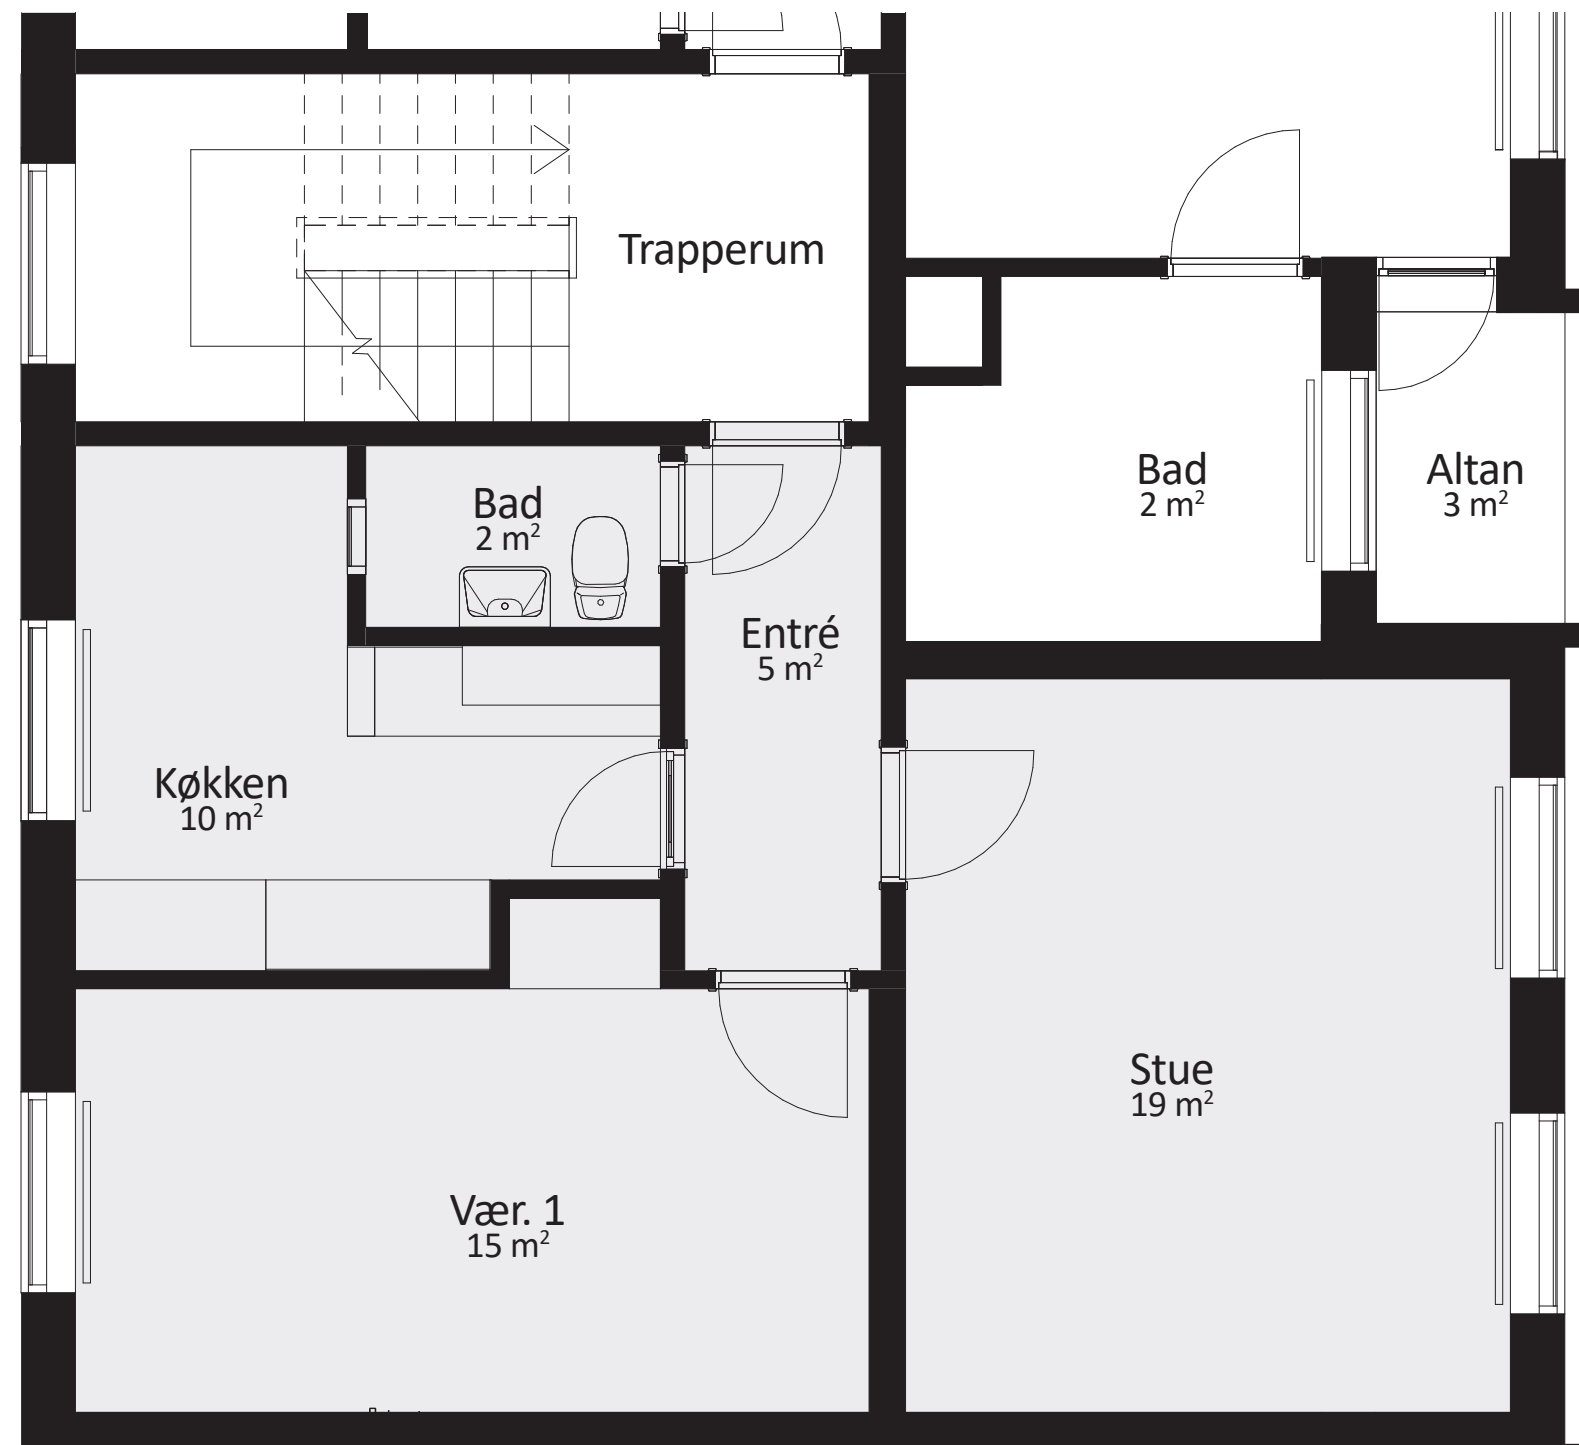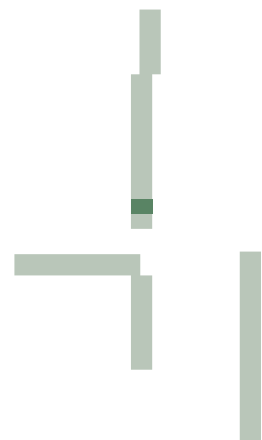


EKSISTERENDE

TYPE F2.2V - BLOK 2
1:50

Gormsvej 18, st. th
Gormsvej 18, 1. th
Gormsvej 18, 2. th

Type F2.2V & F2.2V.T
78 m²
2 værelser

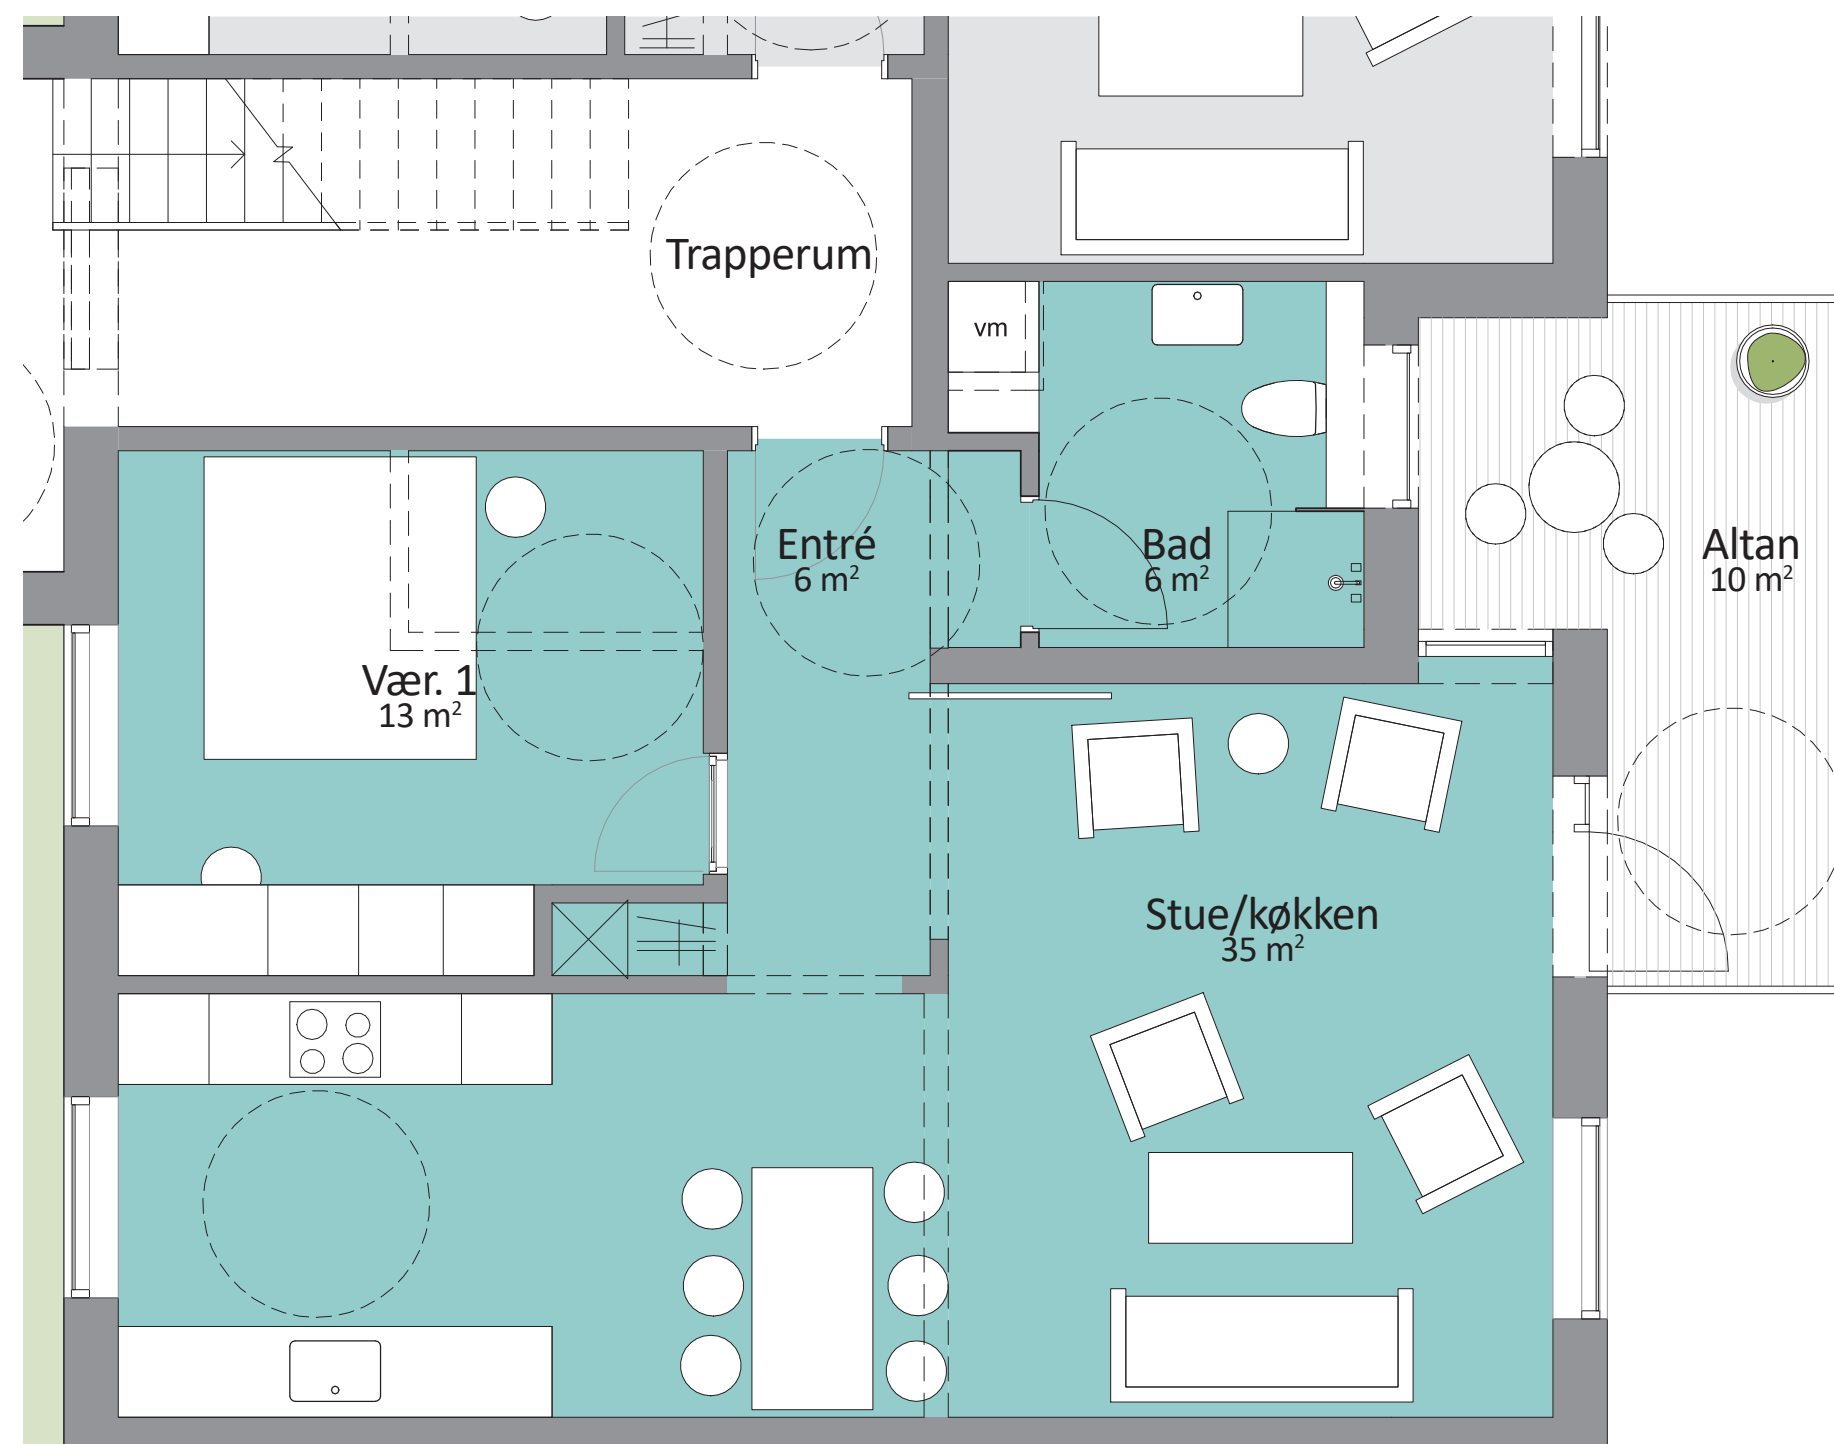



KOMMENDE

TYPE F2.2V & F2.2V.T - BLOK 2
1:50

Gormsvej 10, st. tv
 Gormsvej 10, 1. tv
 Gormsvej 10, 2. tv
 Gormsvej 12, st. tv
 Gormsvej 12, 1. tv
 Gormsvej 12, 2. tv
 Gormsvej 14, st. tv
 Gormsvej 14, 1. tv
 Gormsvej 14, 2. tv

Gormsvej 16, st. tv
 Gormsvej 16, 1. tv
 Gormsvej 16, 2. tv
 Gormsvej 28, st. tv
 Gormsvej 28, 1. tv
 Gormsvej 28, 2. tv
 Gormsvej 30, st. tv
 Gormsvej 30, 1. tv
 Gormsvej 30, 2. tv

Type G.3V
 77 m²
 3 værelser

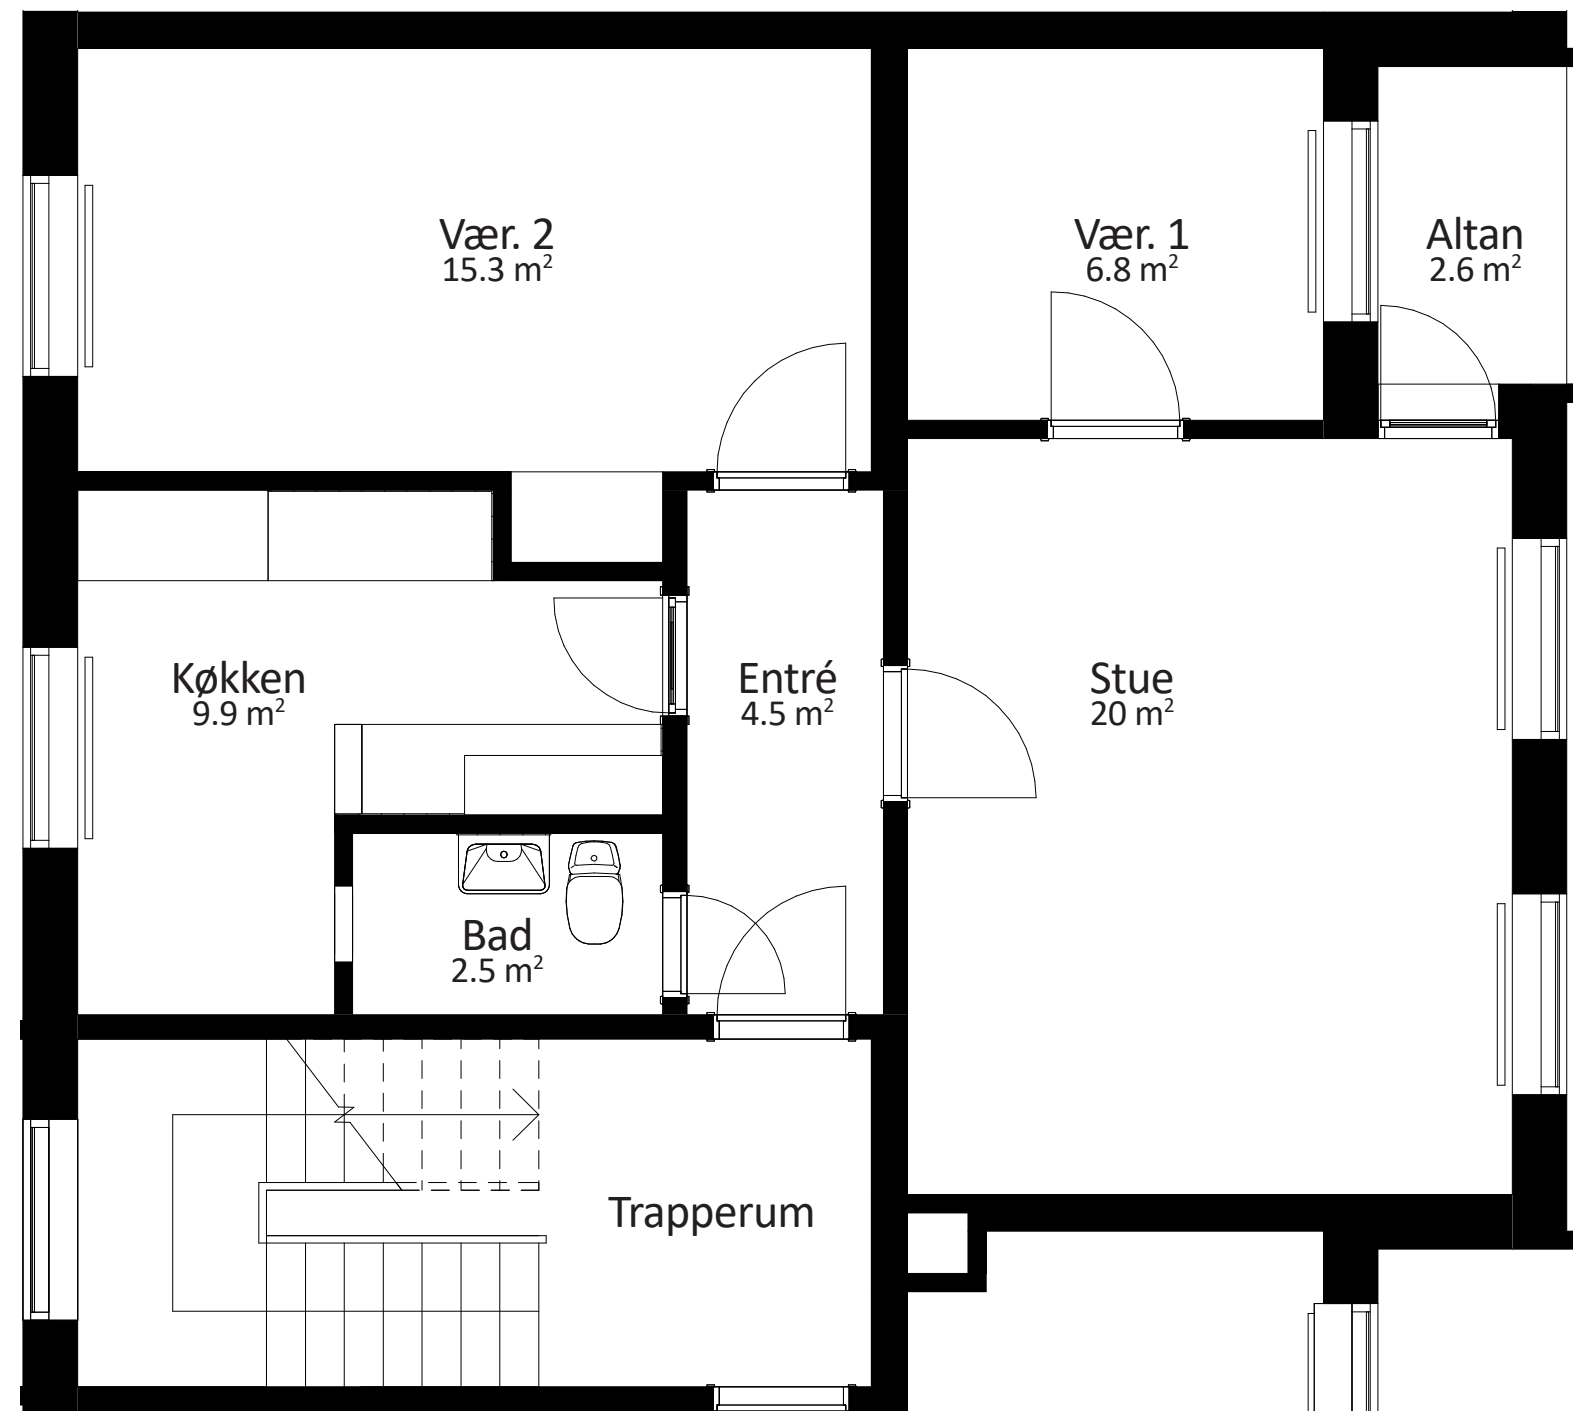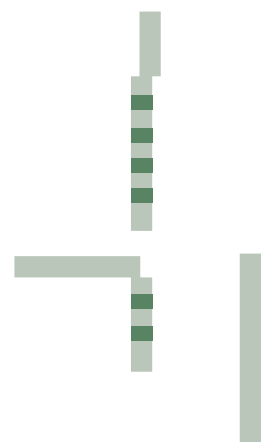



EKSISTERENDE

TYPE G.3V - BLOK 1 OG 2
 1:50

Gormsvej 10, st. tv
 Gormsvej 10, 1. tv
 Gormsvej 10, 2. tv
 Gormsvej 12, st. tv
 Gormsvej 12, 1. tv
 Gormsvej 12, 2. tv
 Gormsvej 14, st. tv
 Gormsvej 14, 1. tv
 Gormsvej 14, 2. tv

Gormsvej 16, st. tv
 Gormsvej 16, 1. tv
 Gormsvej 16, 2. tv
 Gormsvej 28, st. tv
 Gormsvej 28, 1. tv
 Gormsvej 28, 2. tv
 Gormsvej 30, st. tv
 Gormsvej 30, 1. tv
 Gormsvej 30, 2. tv

Type G.3V & G.3V.T
 81 m²
 3 værelser

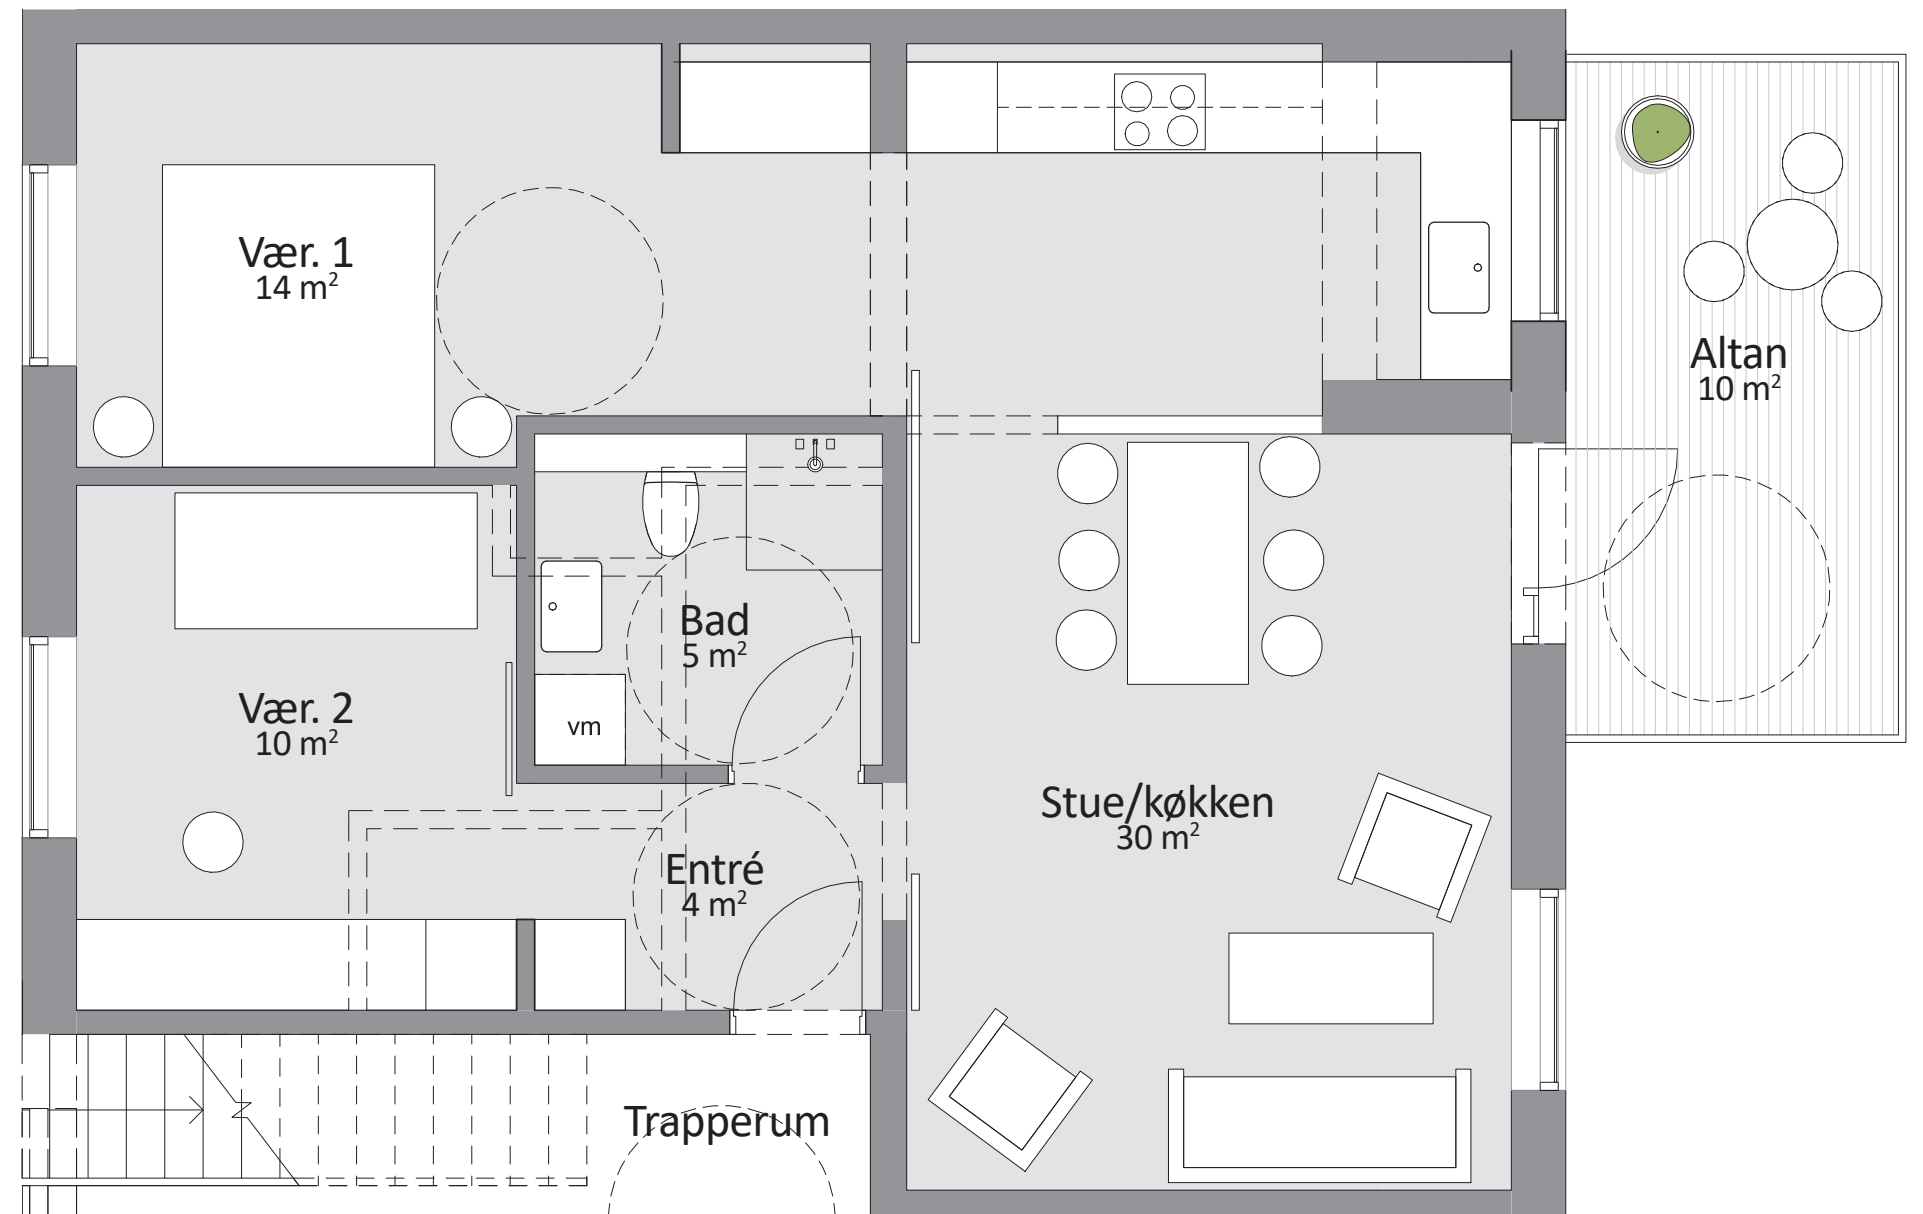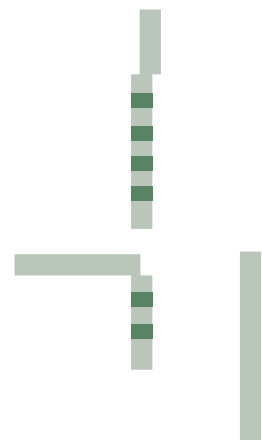


KOMMENDE

TYPE G.3V & G.3V.T - BLOK 1 OG 2
 1:50

Gormsvej 26, st. tv
Gormsvej 26, 1. tv
Gormsvej 26, 2. tv

Type H.4V
89 m²
4 værelser

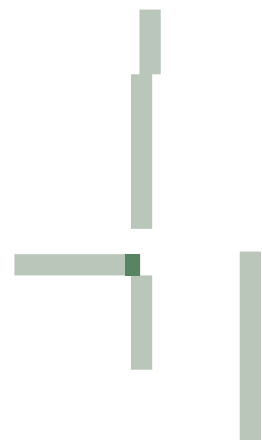


EKSISTERENDE

TYPE H.4V - BLOK 1
1:50



Gormsvej 26, st. tv
Gormsvej 26, 1. tv
Gormsvej 26, 2. tv

Type H.3V.T
98 m²
3 værelser

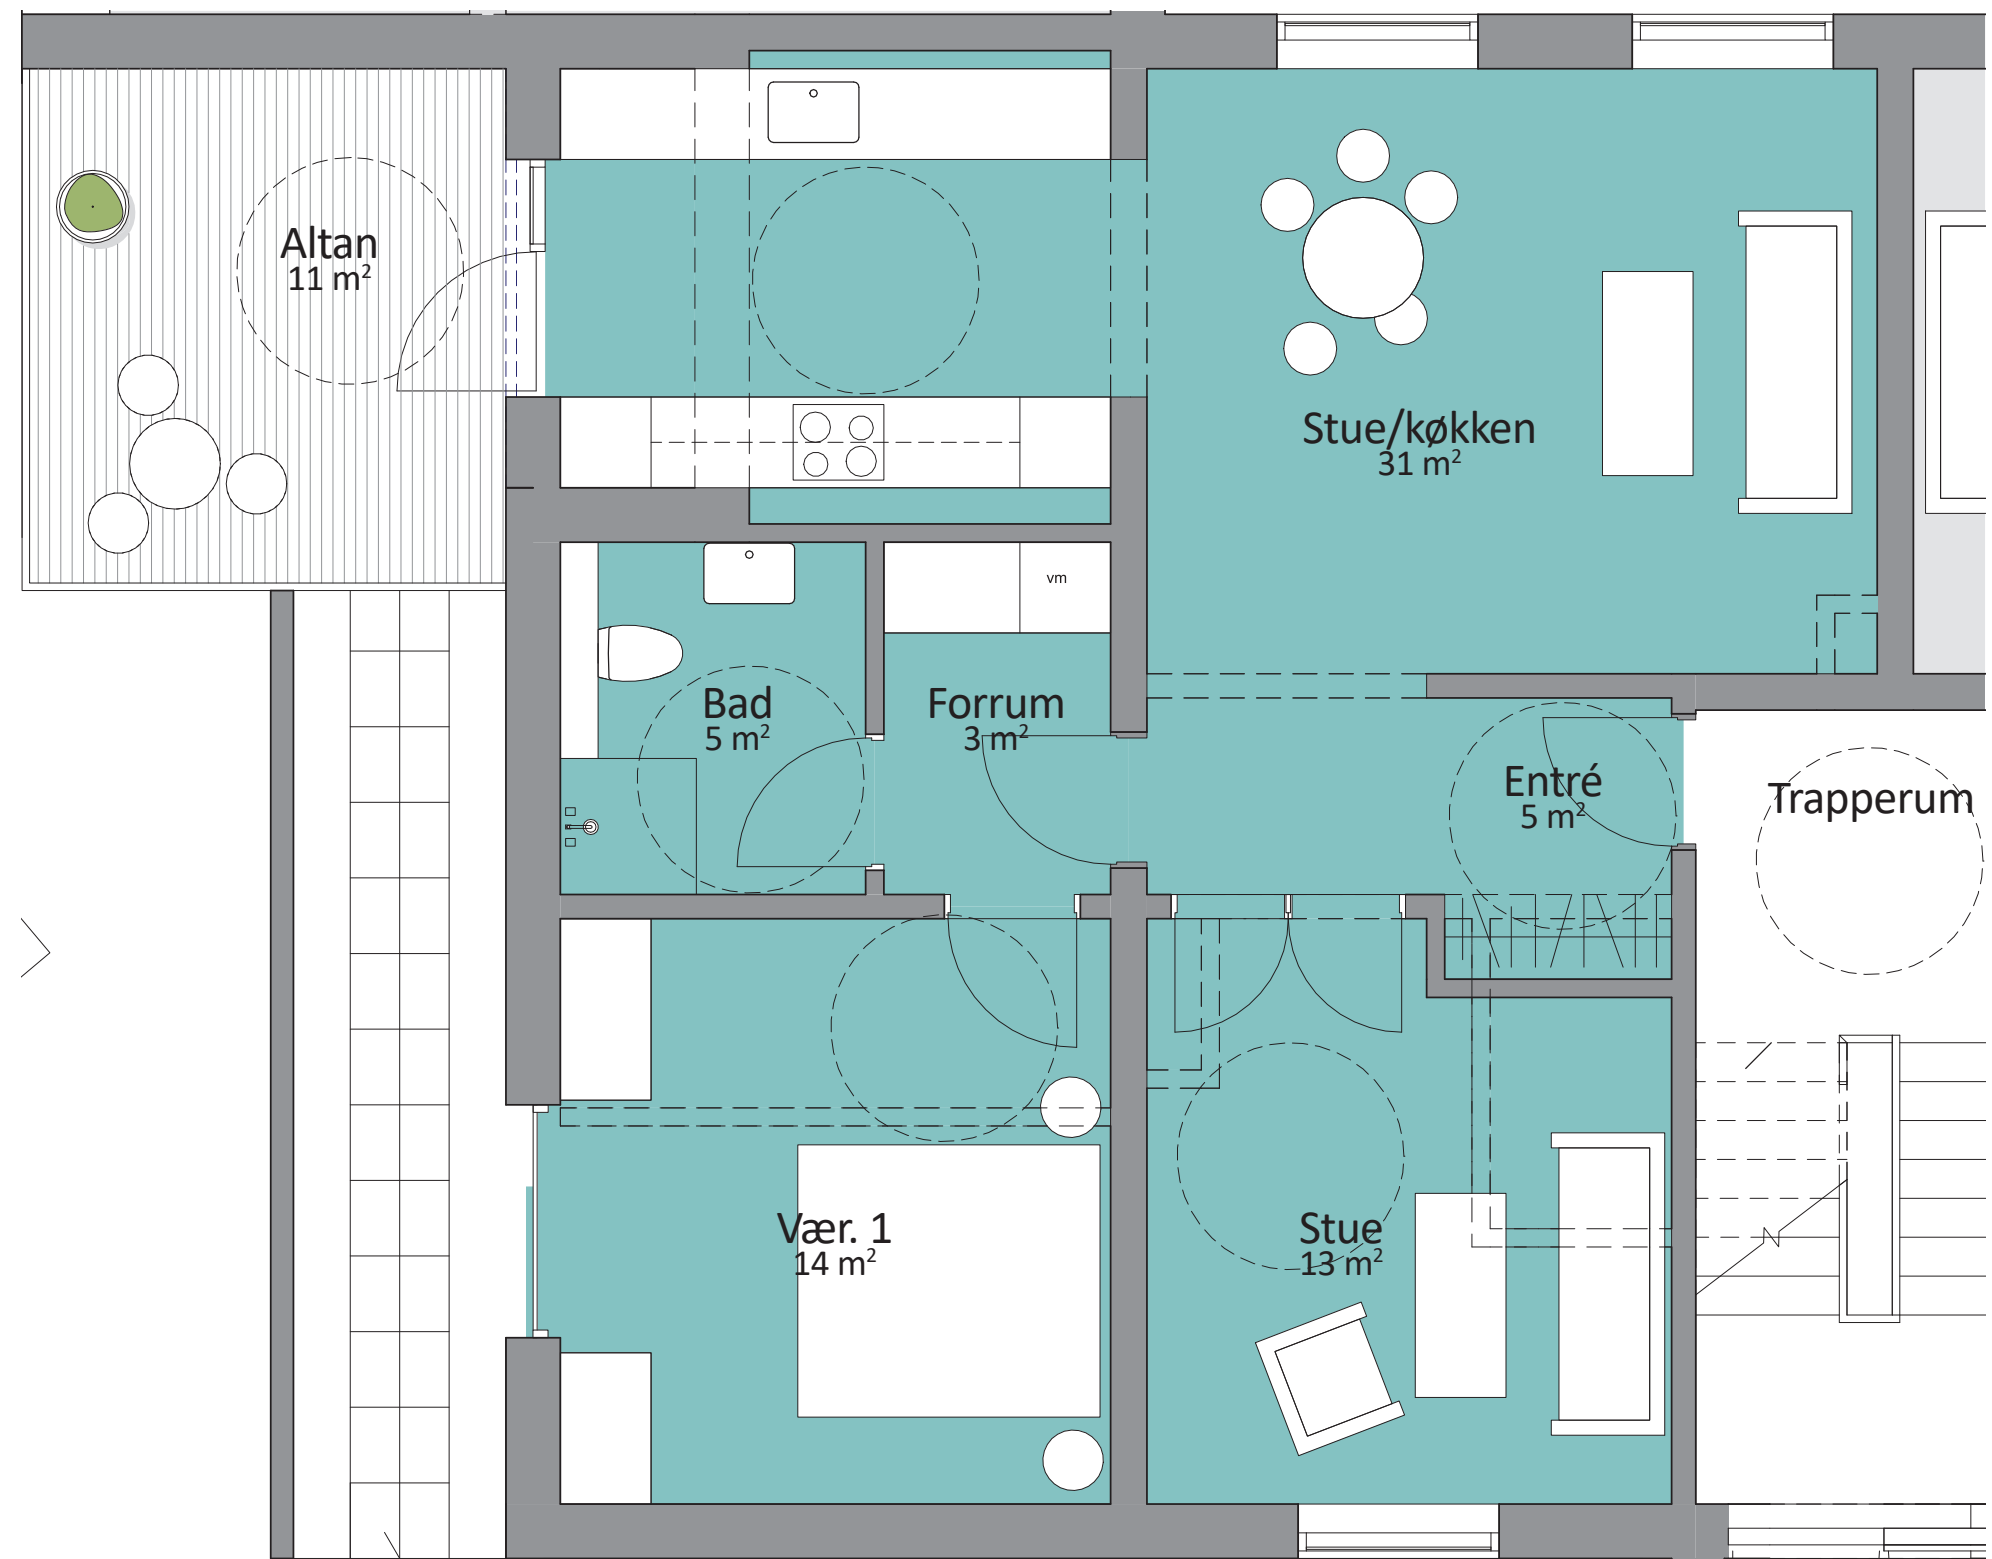


KOMMENDE

TYPE H.3V.T - BLOK 1
1:50

Gormsvej 20, st. th
Gormsvej 20, 1. th
Gormsvej 20, 2. th

Type I.4V
87 m²
4 værelser

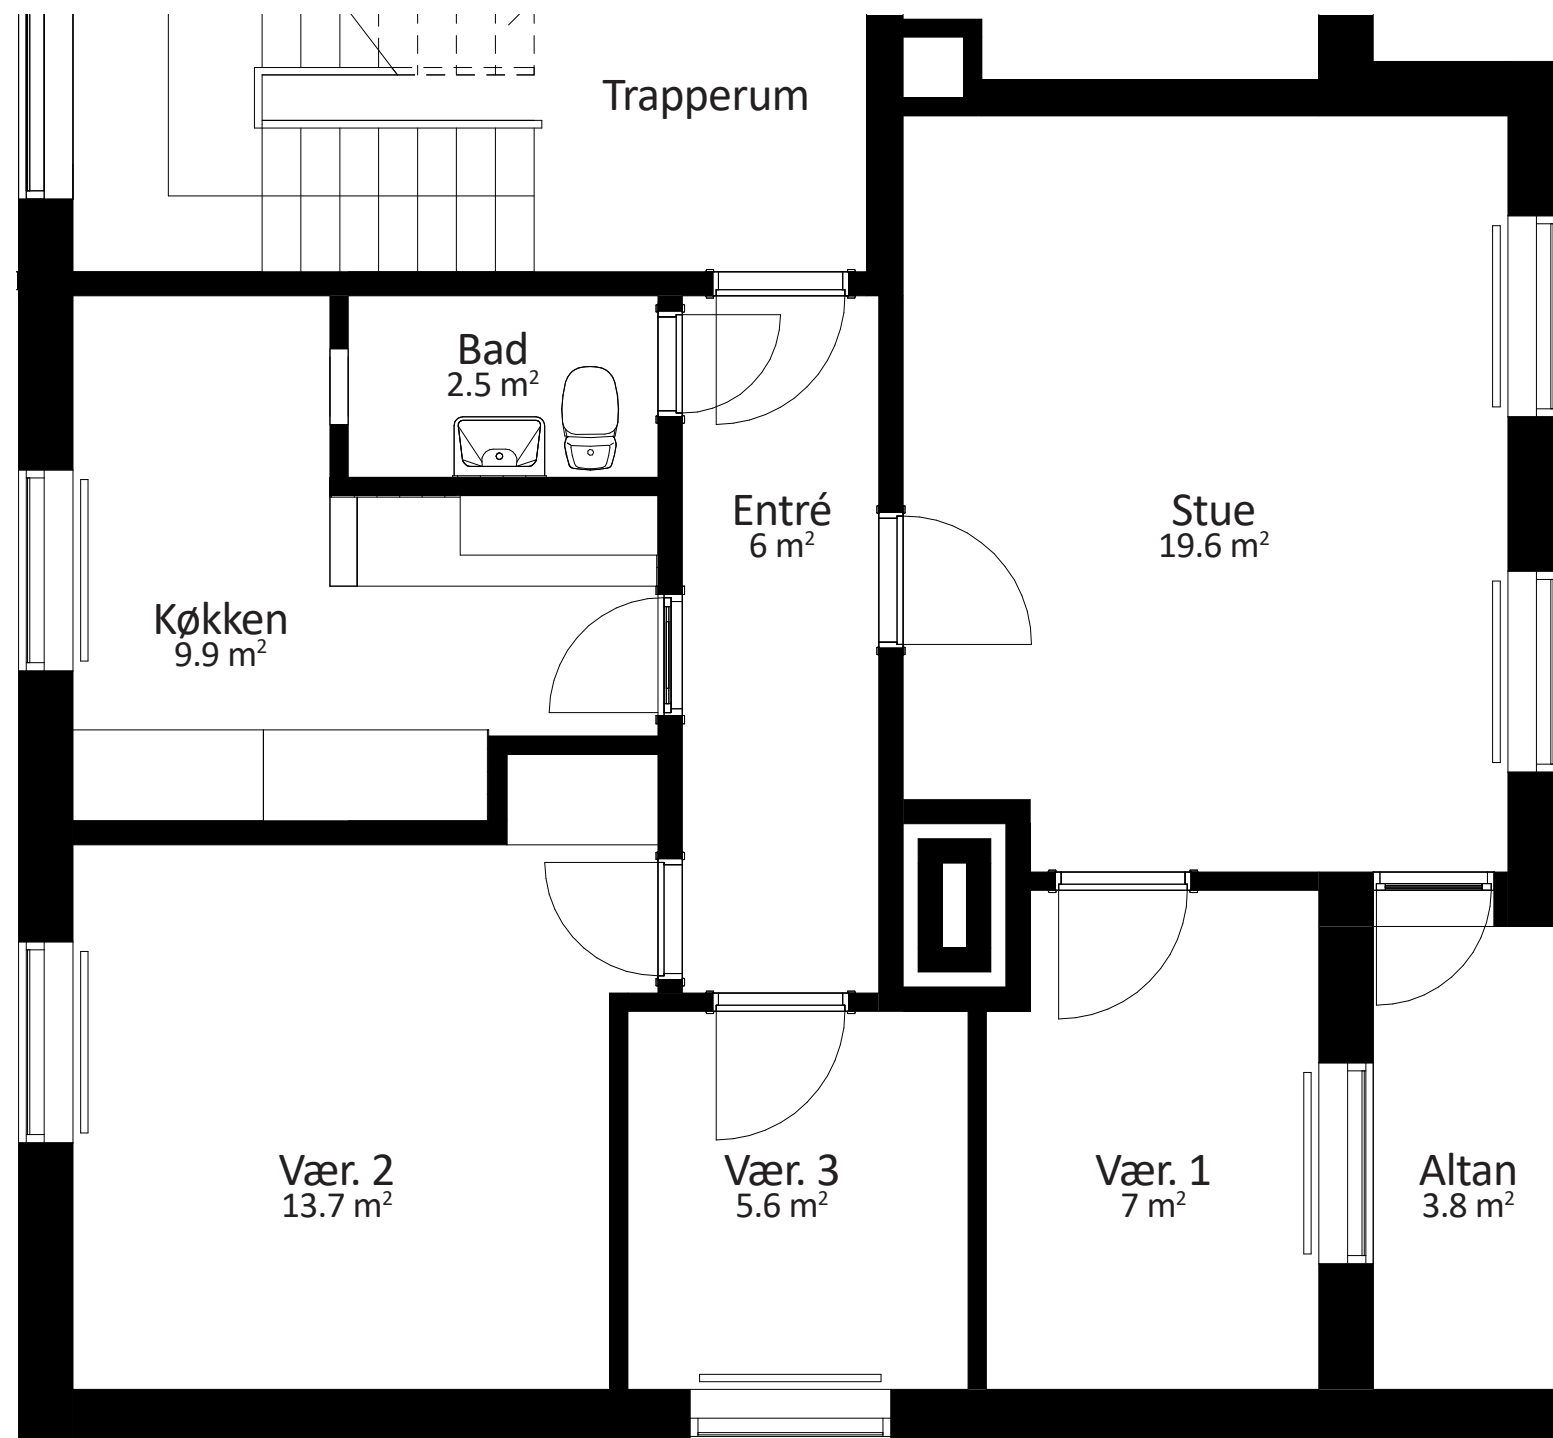


EKSISTERENDE

TYPE I.4V - BLOK 1
1:50

Gormsvej 20, st. th
Gormsvej 20, 1. th
Gormsvej 20, 2. th

Type I.3V.T
96 m²
3 værelser

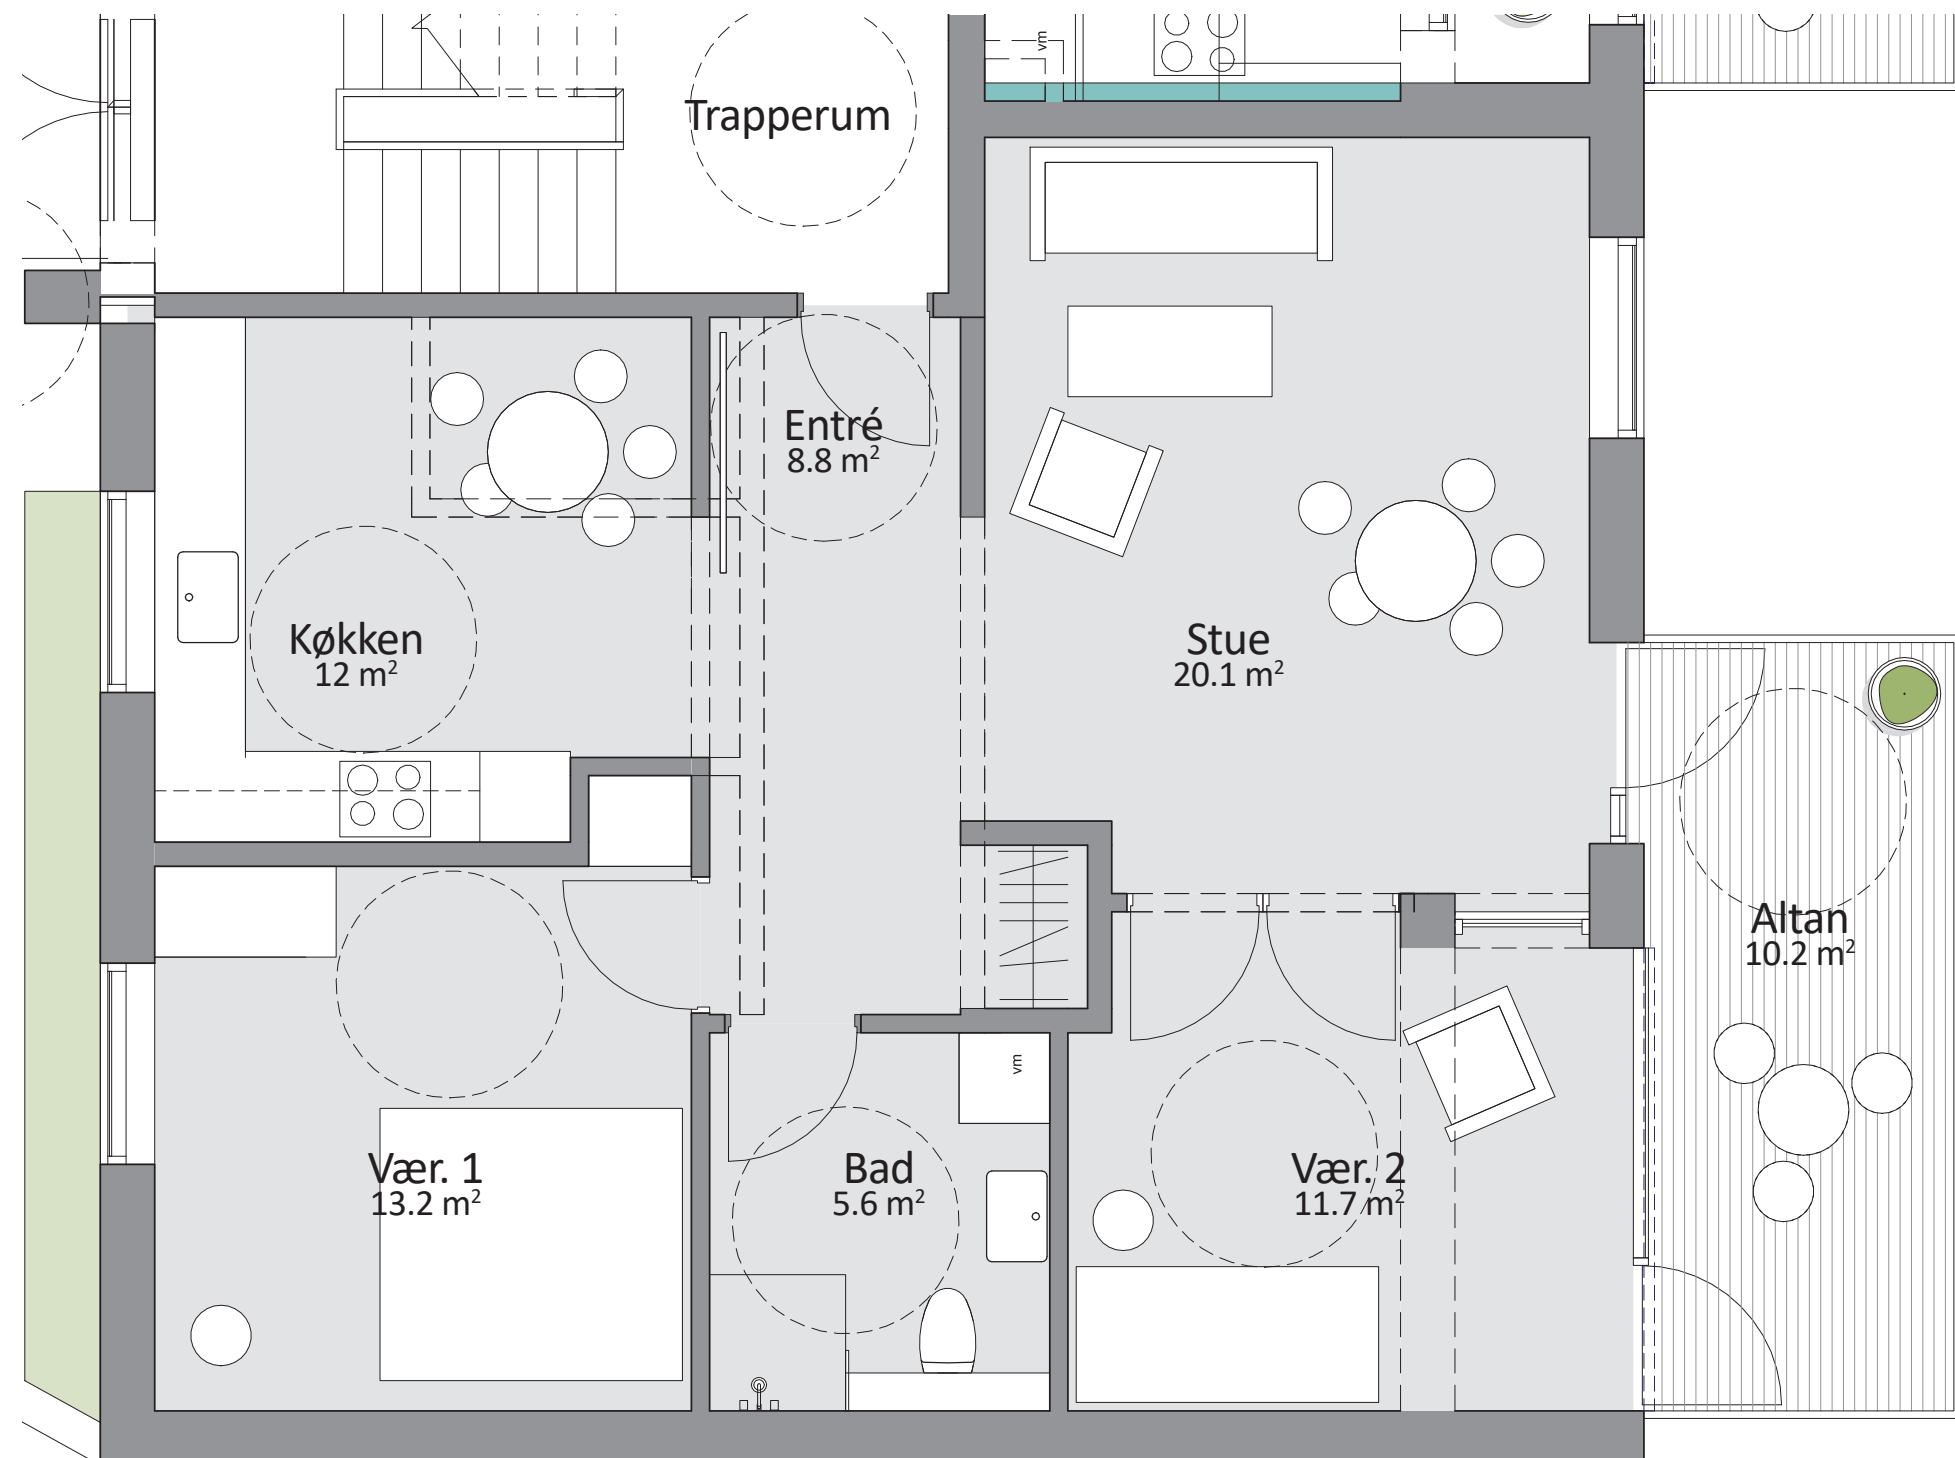

KOMMENDE

TYPE I.3V.T - BLOK 1
1:50


Gormsvej 18, st. tv
Gormsvej 18, 1. tv
Gormsvej 18, 2. tv

Type J.5V
101 m²
5 værelser




EKSISTERENDE

TYPE J.5V - BLOK 2
1:50

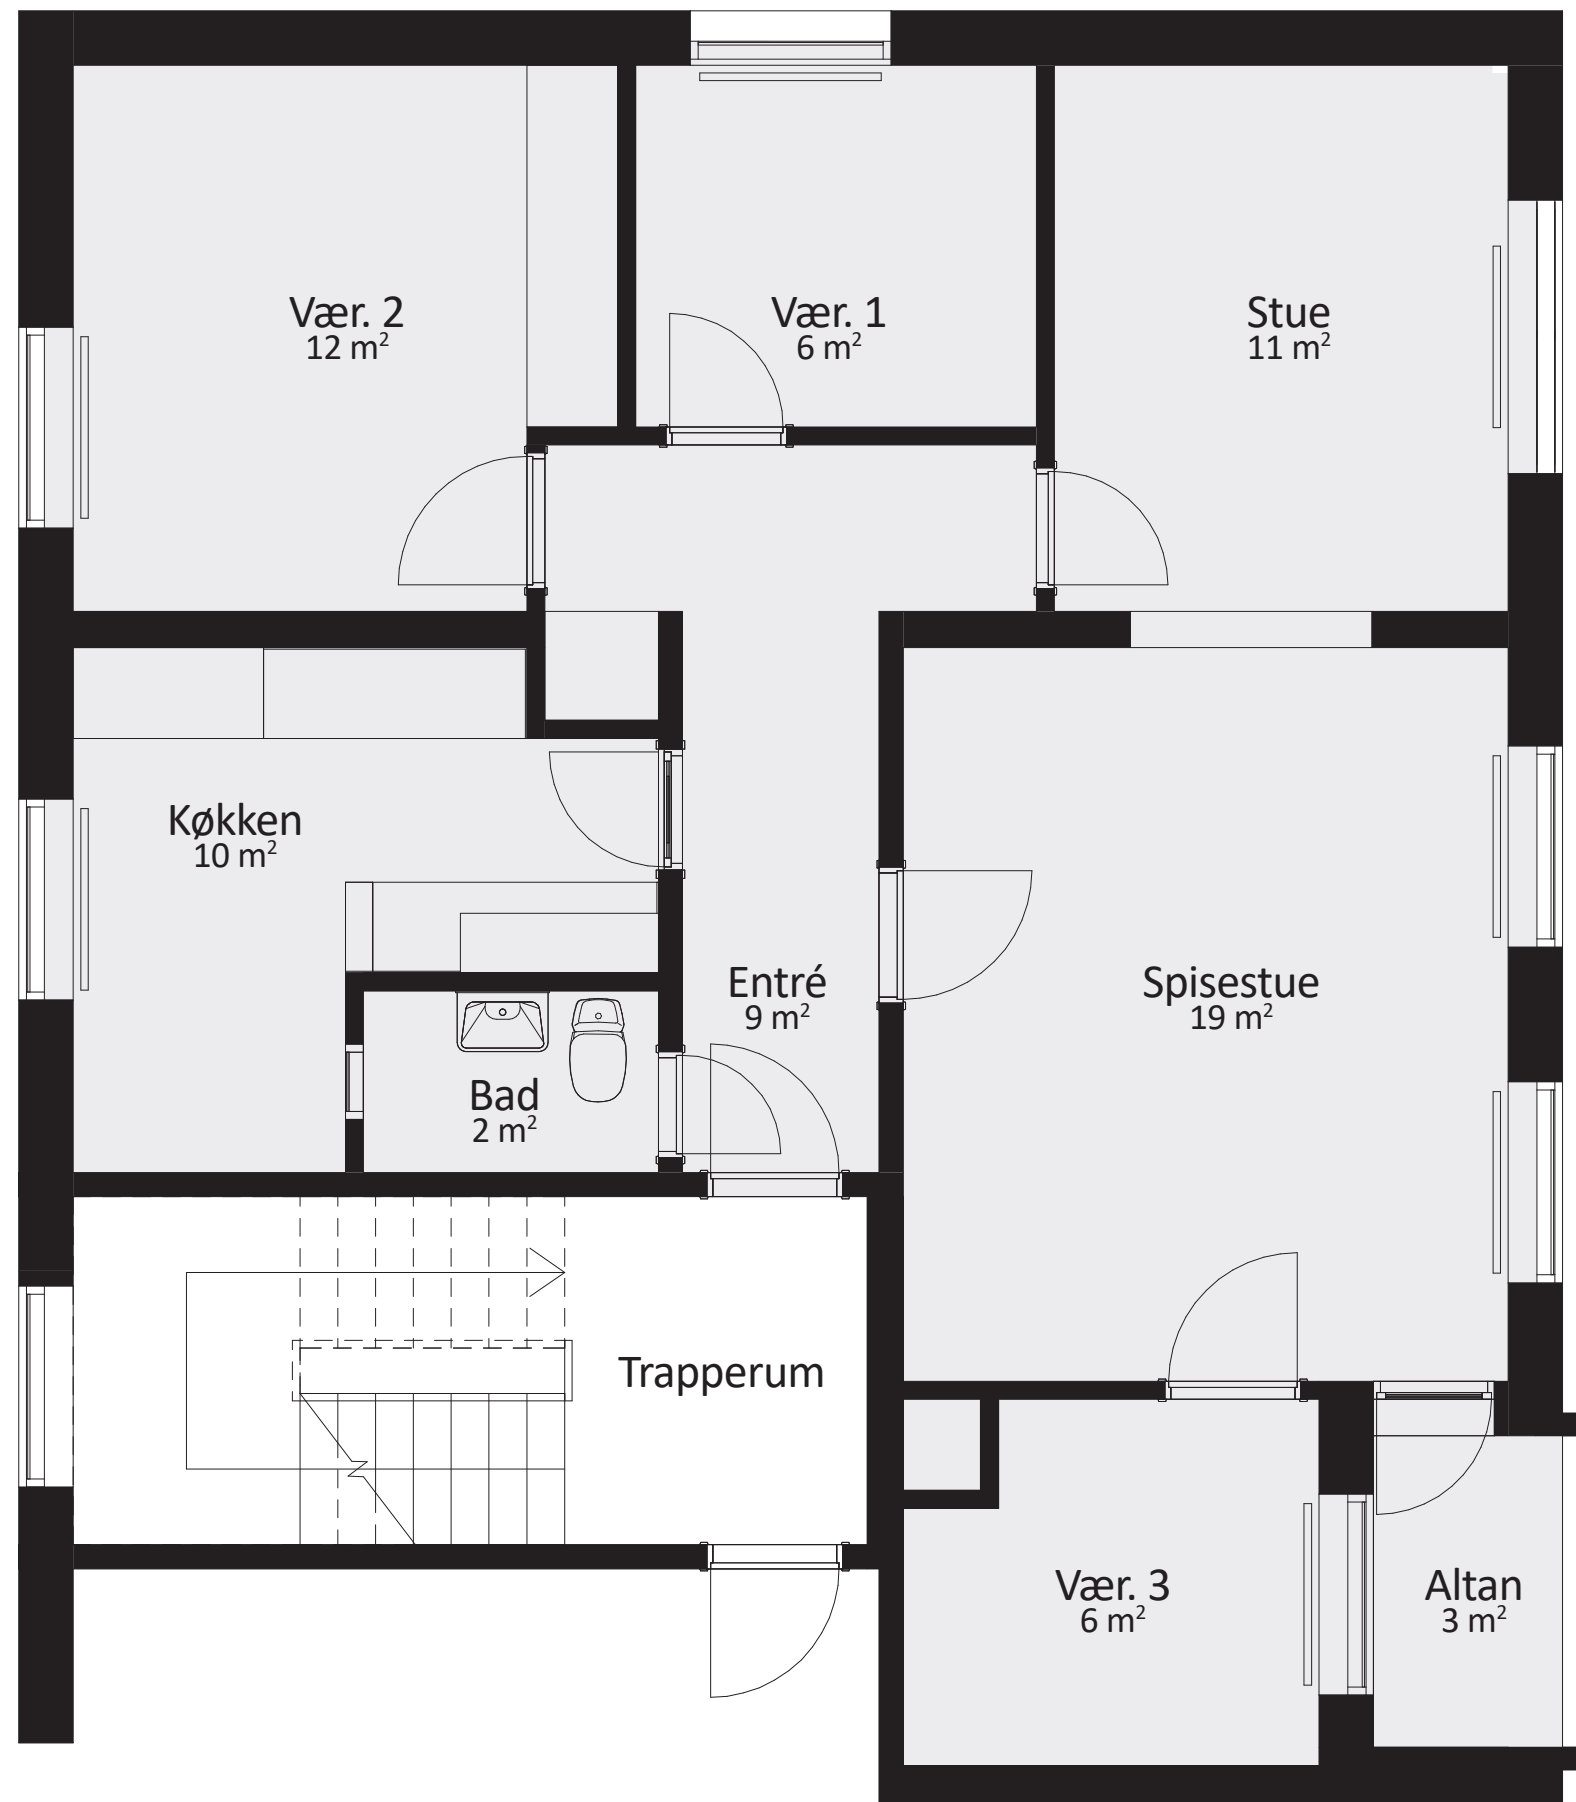

Gormsvej 18, st. tv
Gormsvej 18, 1. tv
Gormsvej 18, 2. tv

Type J.3V & J.3V.T
93 m²
3 værelser

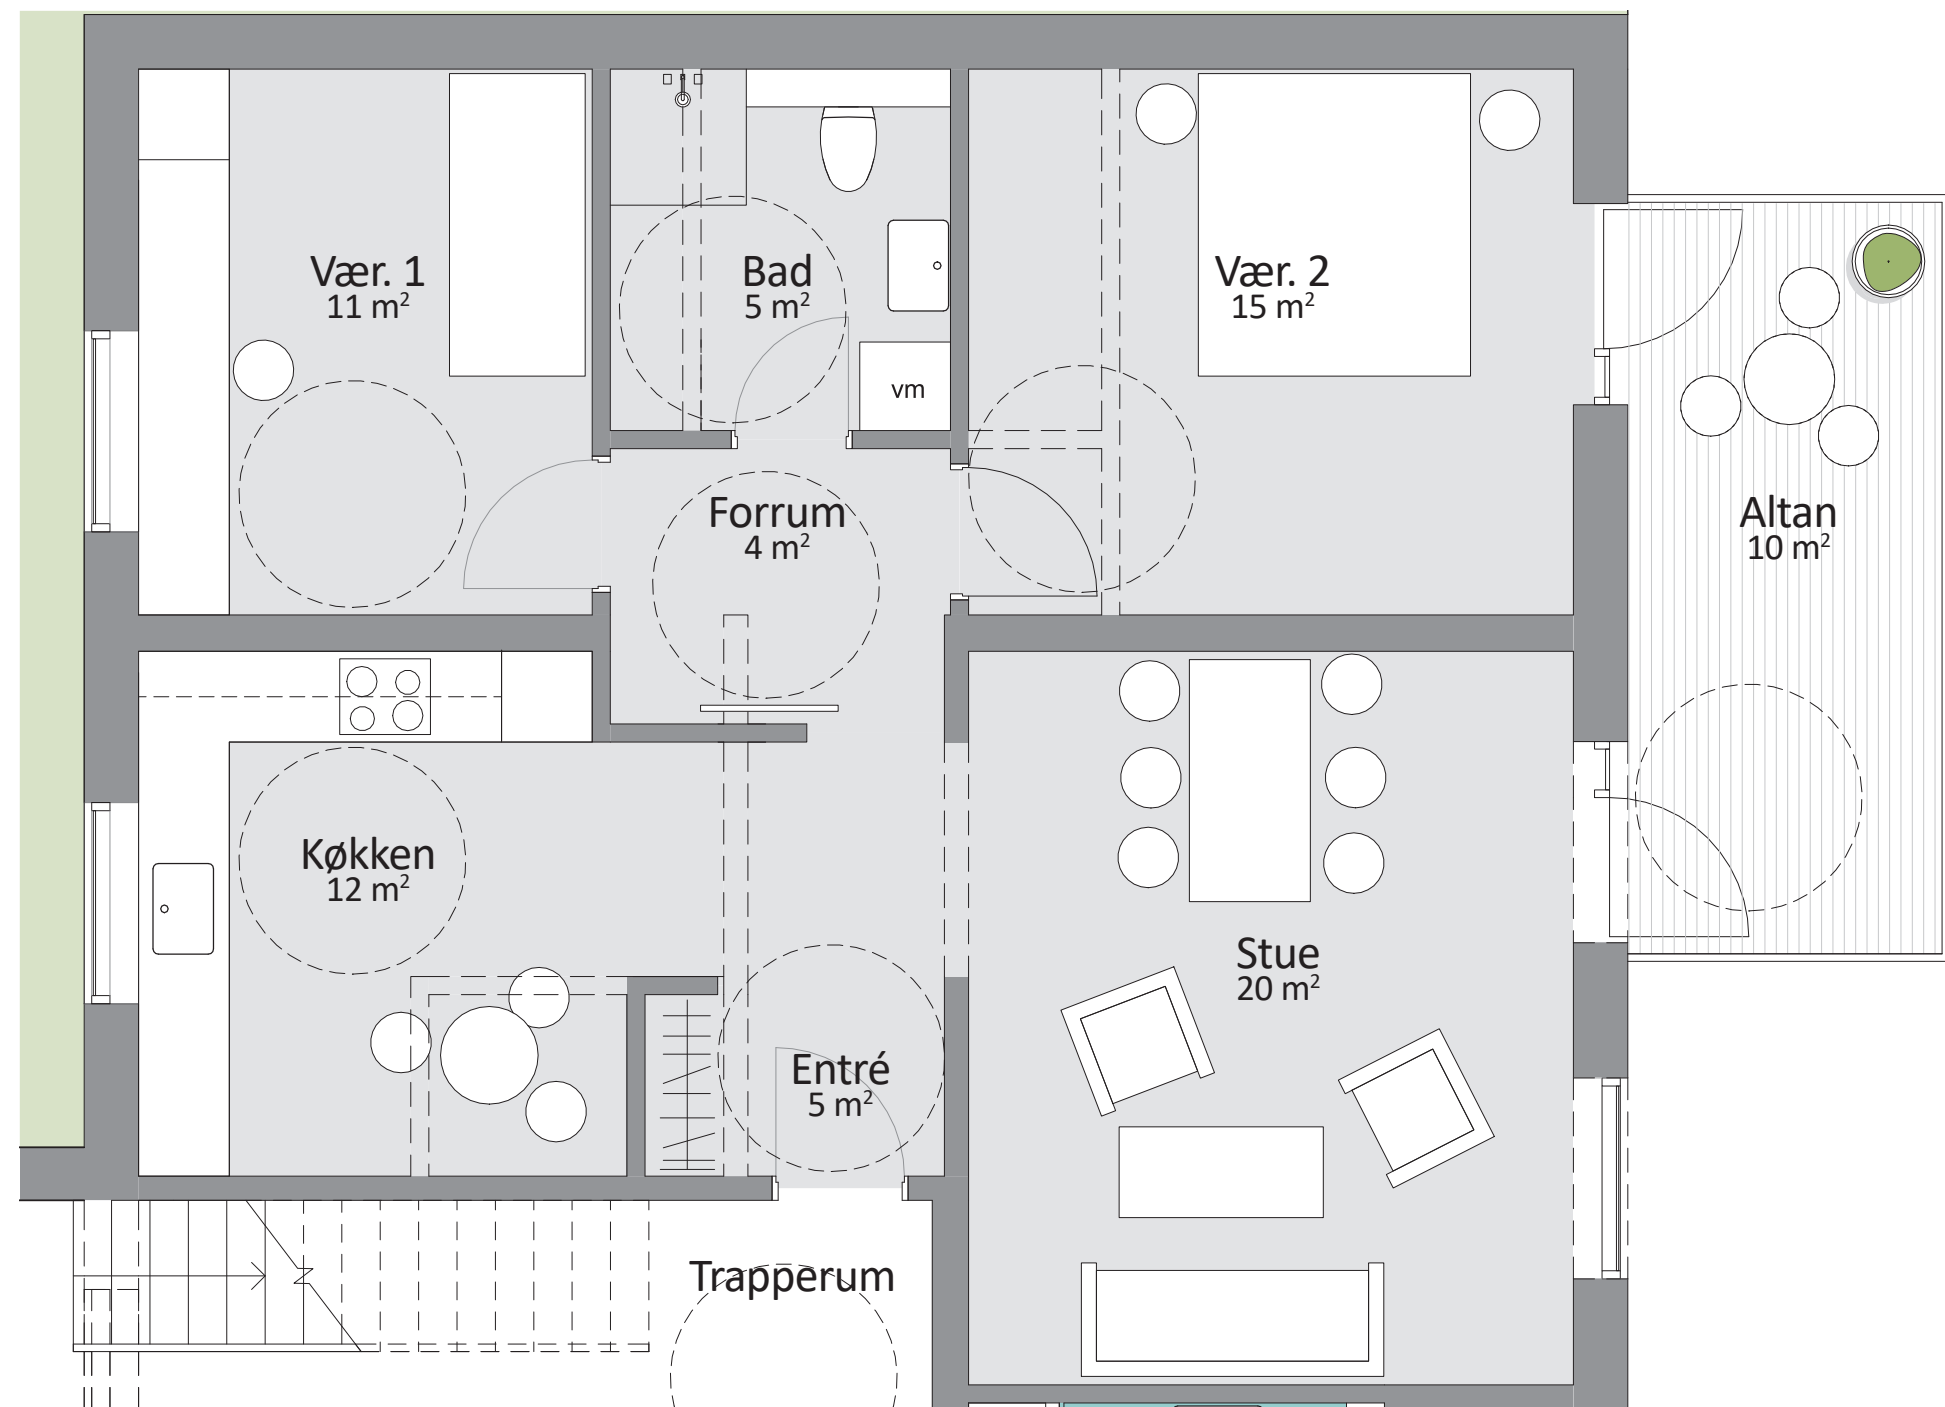


KOMMENDE

TYPE J.3V & J.3V.T - BLOK 2
1:50

Gormsvej 6, st. tv
Gormsvej 6, 1. tv
Gormsvej 6, 2. tv

Type K.3V
77 m²
3 værelser

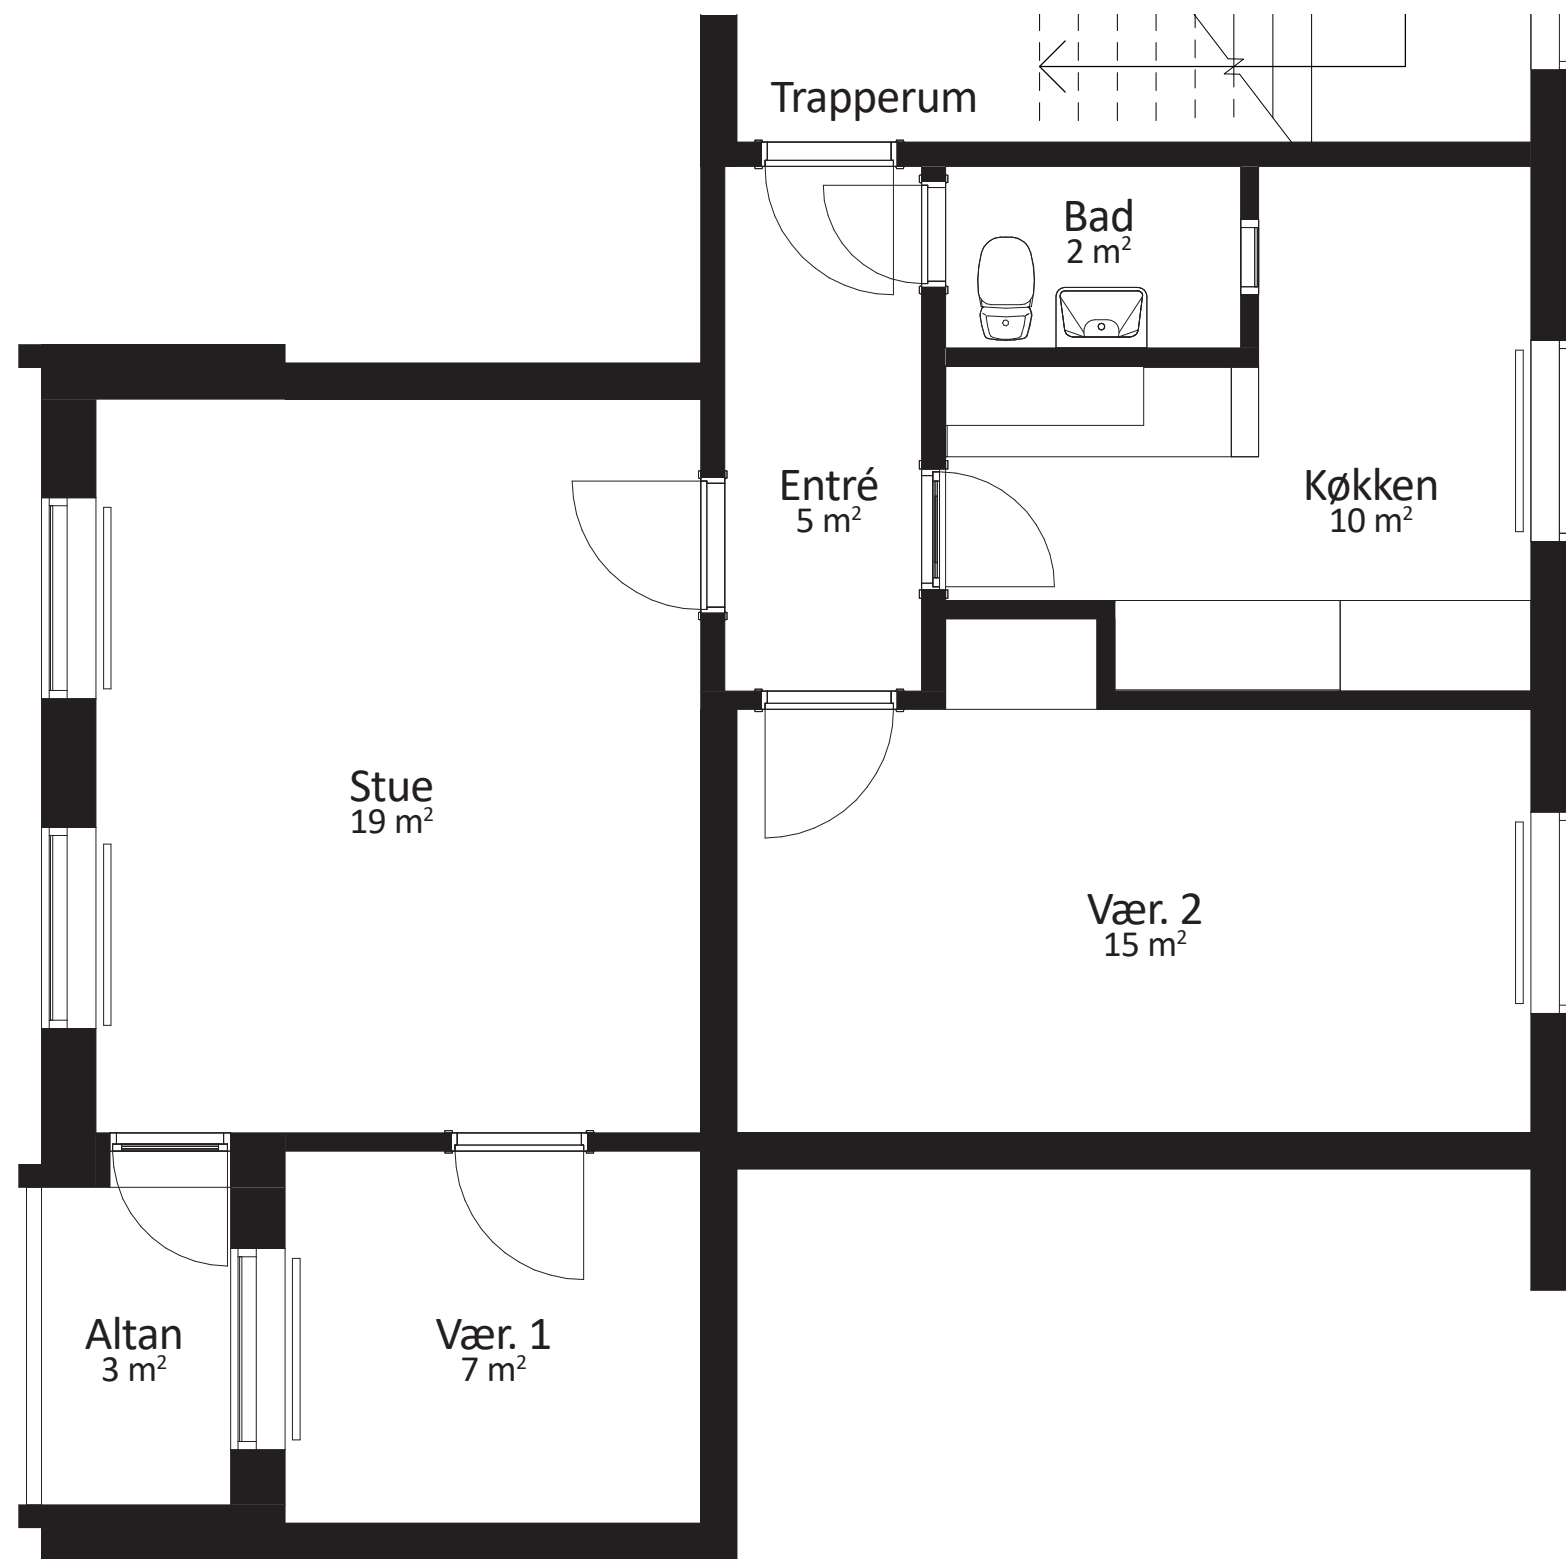


EKSISTERENDE

TYPE K.3V - BLOK 2
1:50

Gormsvej 6, st. tv
Gormsvej 6, 1. tv
Gormsvej 6, 2. tv

Type K.2V
68 m²
2 værelser

OBS:
Der bliver etableret
solstue/væksthus i stue-
etage hvor det er angivet.
På 1. og 2. sal udføres
det som en åben altan i
samme omfang.

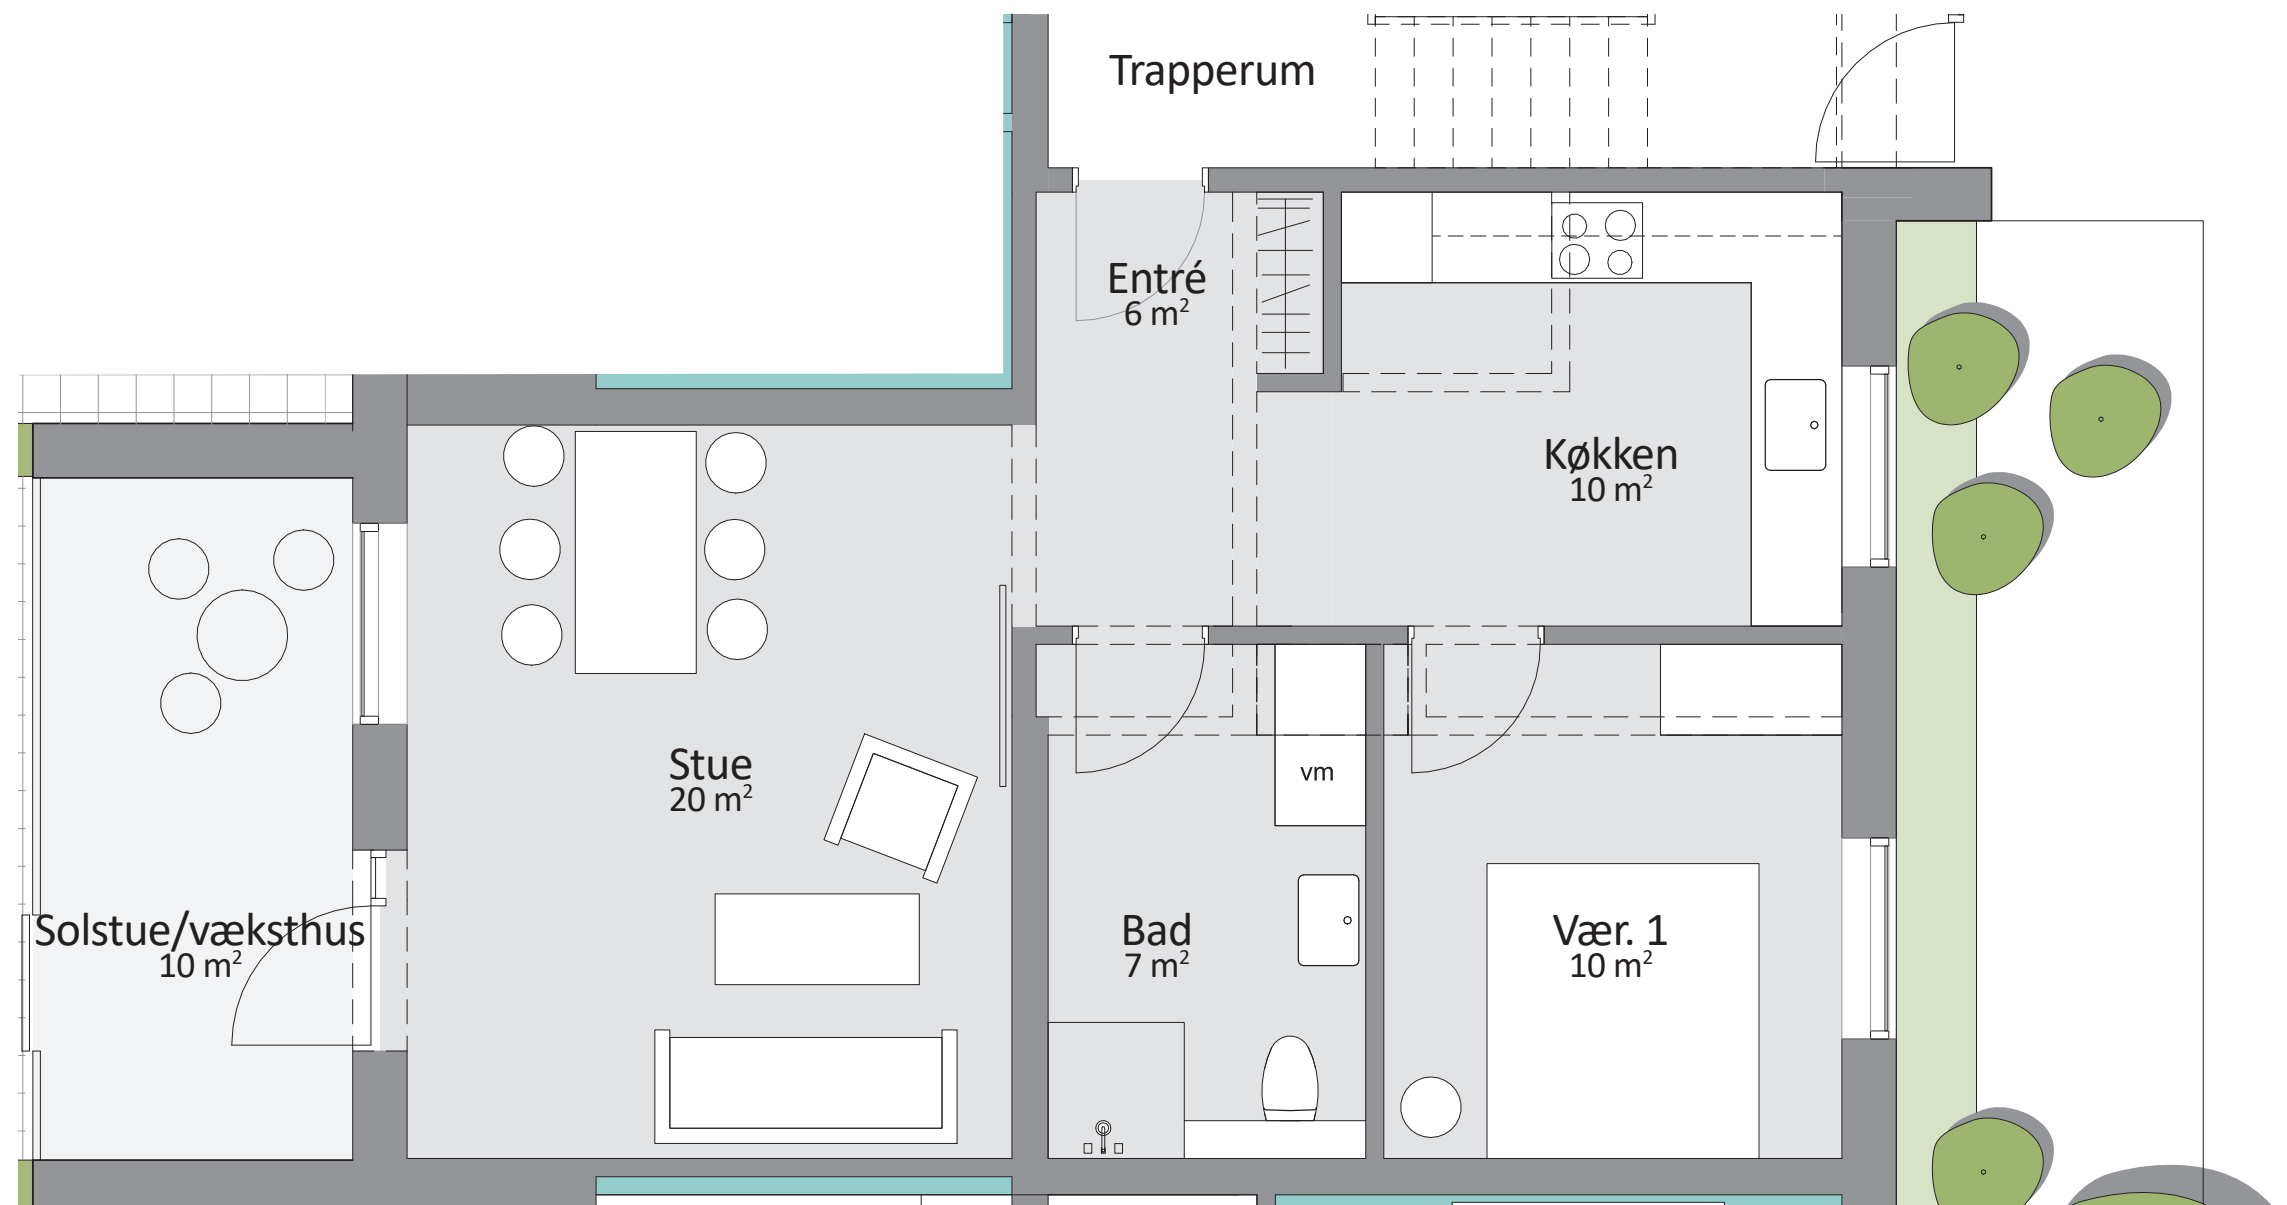

KOMMENDE

TYPE K.2V - BLOK 2
1:50


Gormsvej 6, st. th
Gormsvej 6, 1. th
Gormsvej 6, 2. th

Type L.5V
101 m²
5 værelser



EKSISTERENDE

TYPE L.5V - BLOK 2
1:50

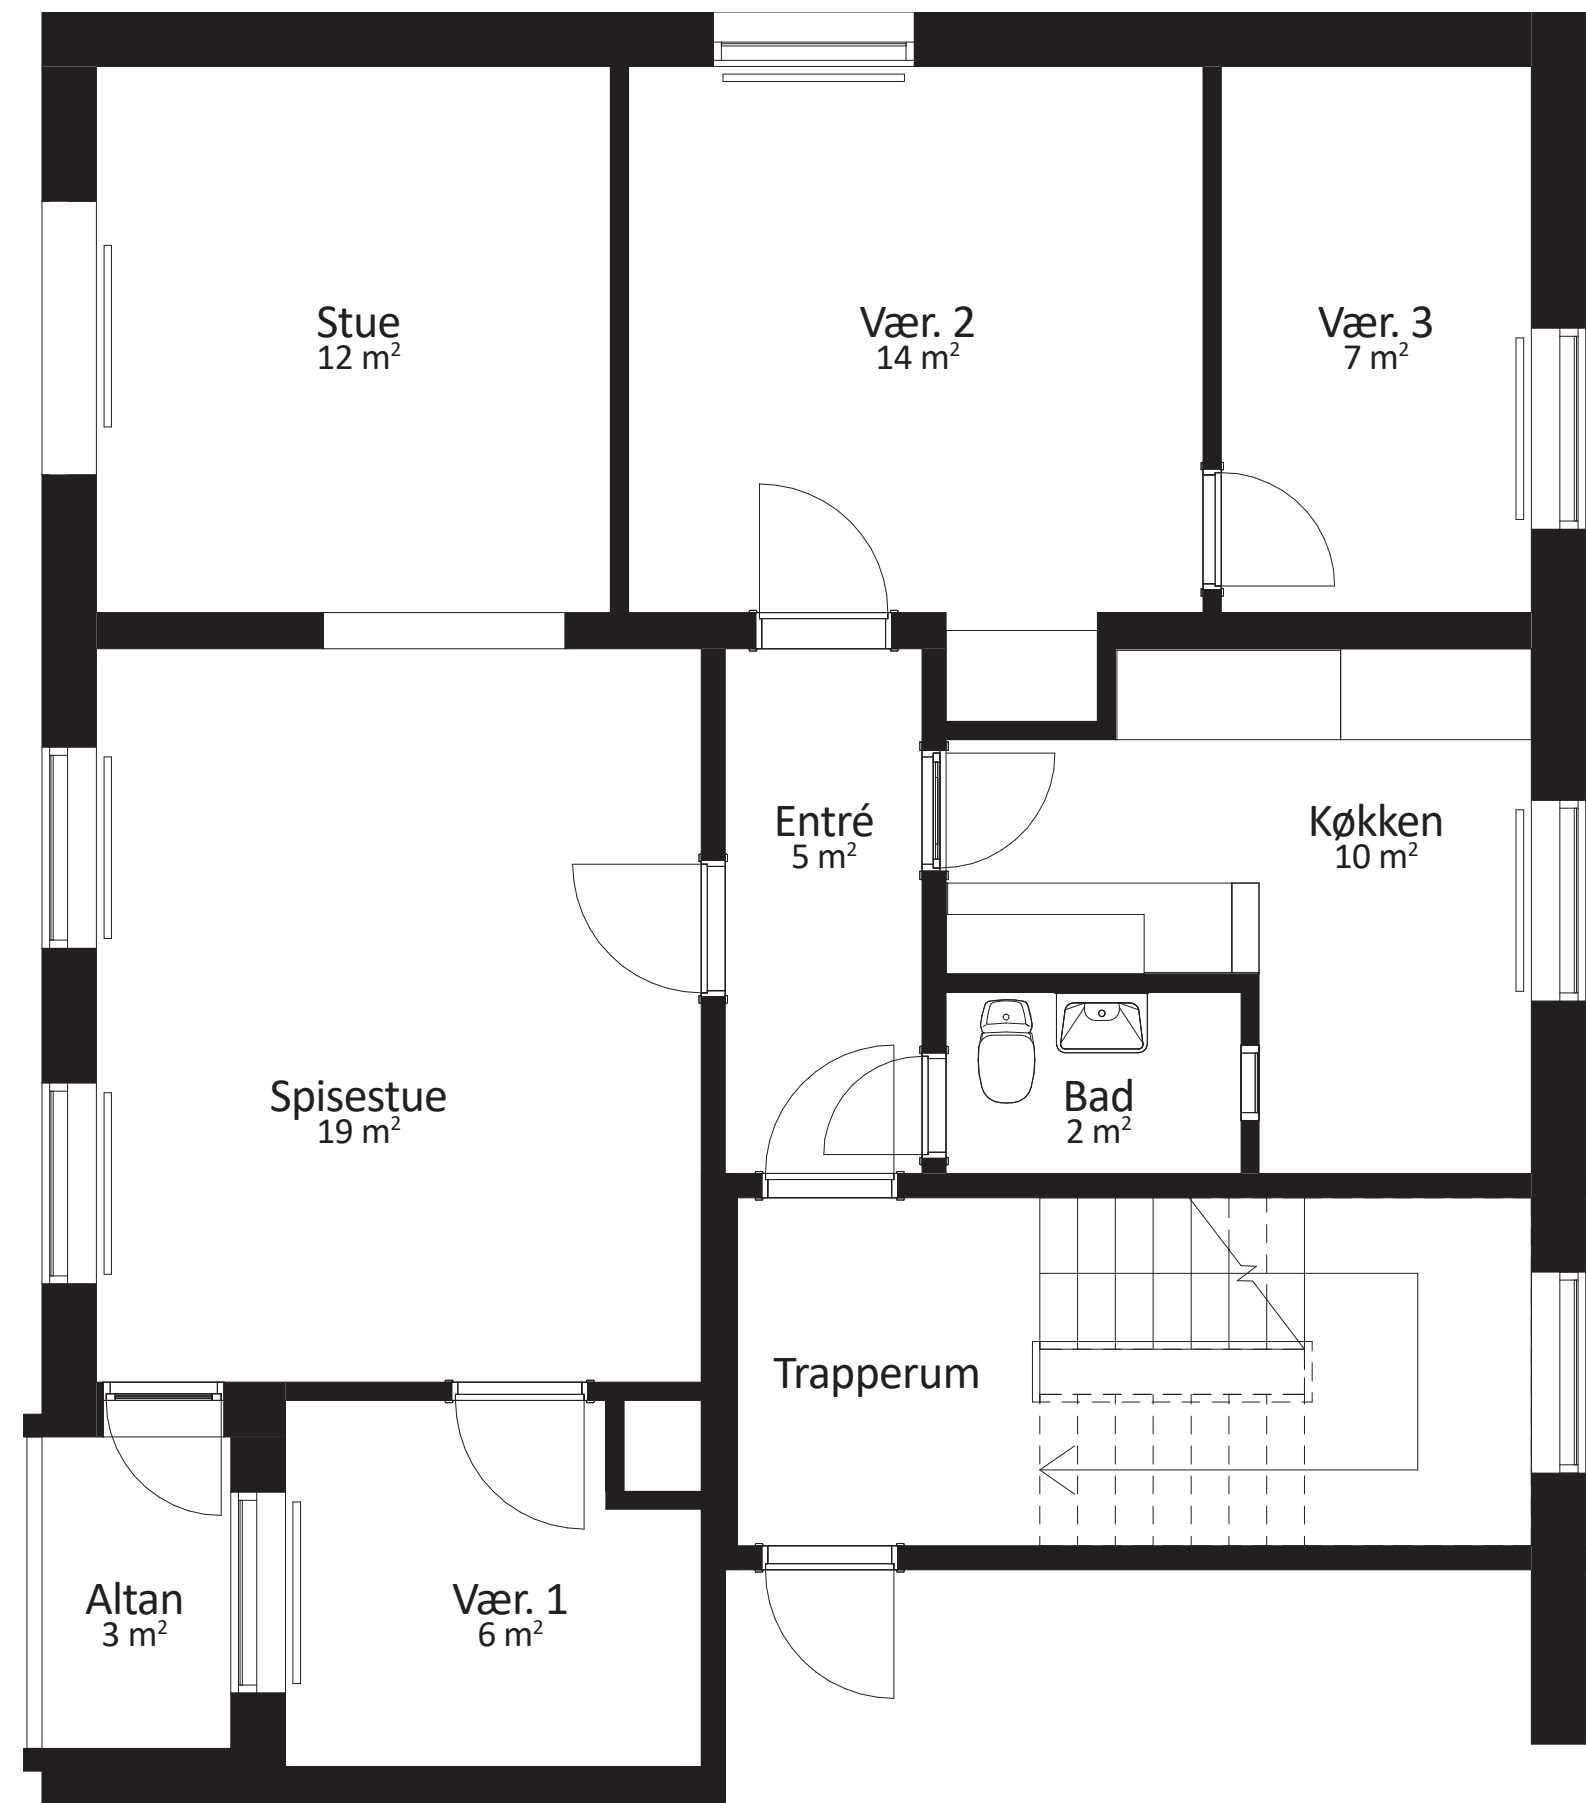

Gormsvej 6, st. th
Gormsvej 6, 1. th
Gormsvej 6, 2. th


Type L.4V
104 m²
4 værelser

OBS:
Der bliver etableret
solstue/væksthus i stue-
etage hvor det er angivet.
På 1. og 2. sal udføres
det som en åben altan i
samme omfang.




KOMMENDE

TYPE L.4V - BLOK 2
1:50

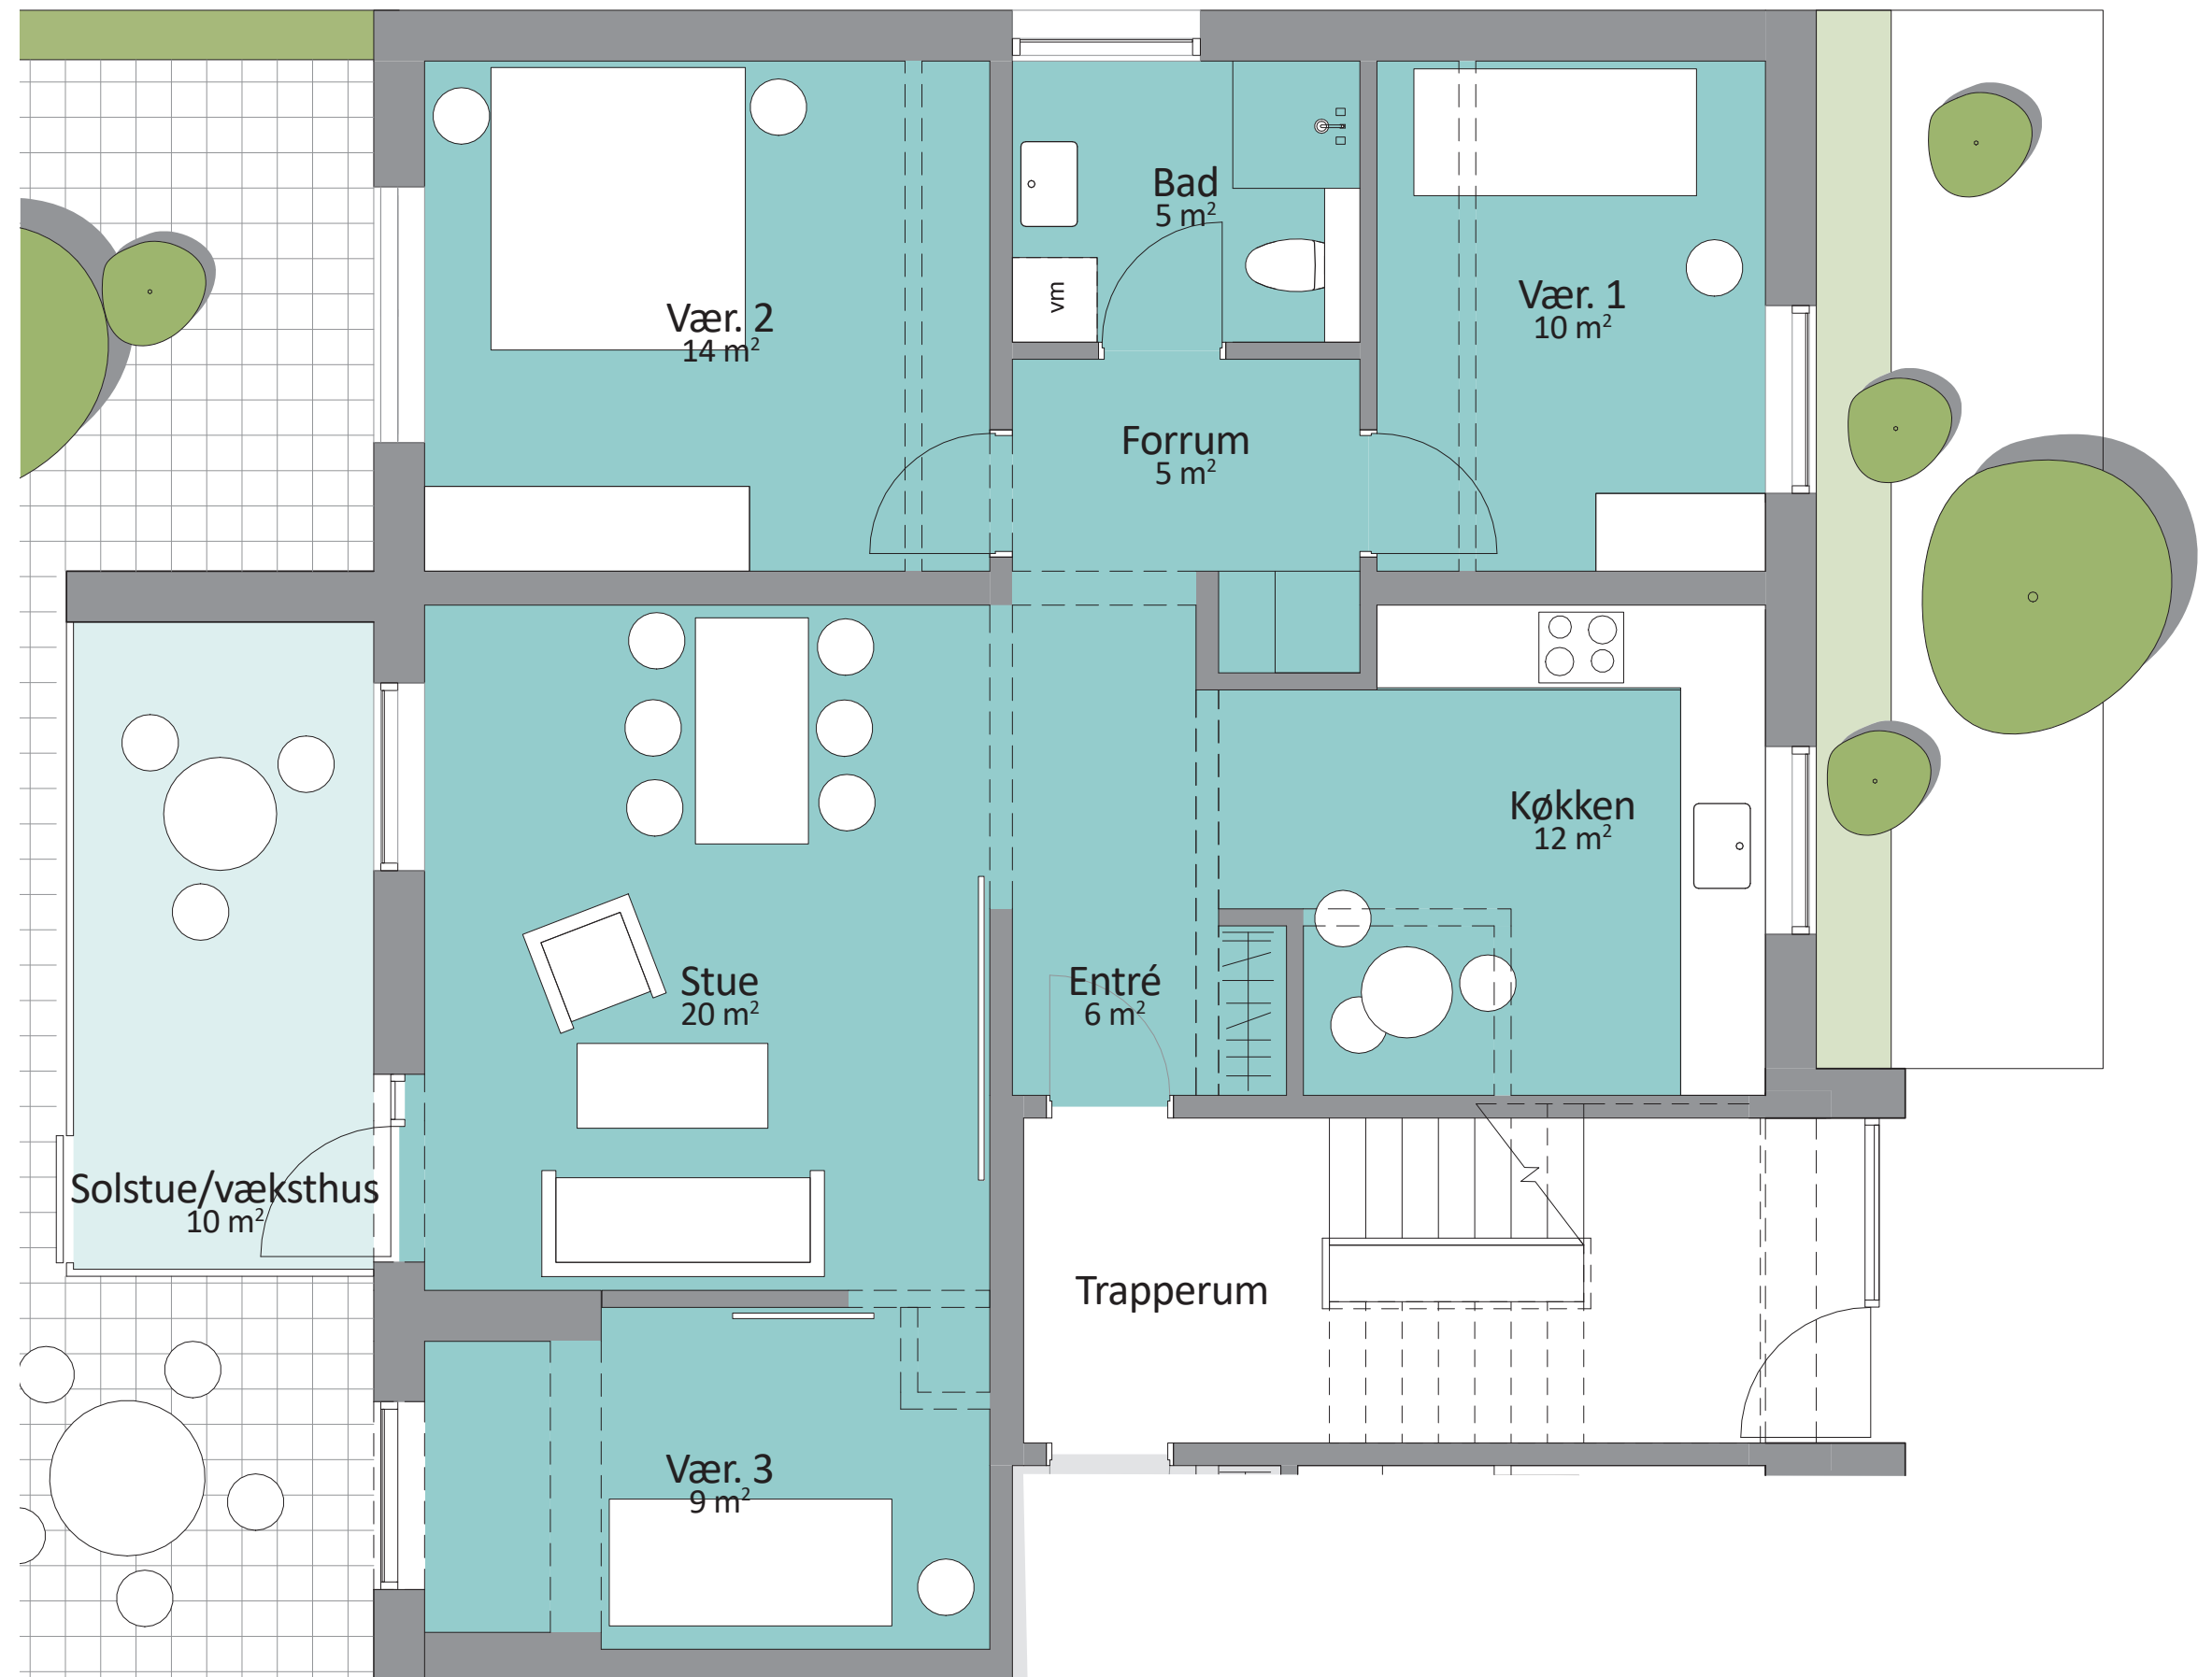

Gormsvej 20, st. tv
Gormsvej 20, 1. tv
Gormsvej 20, 2. tv
Gormsvej 22, st. tv
Gormsvej 22, 1. tv
Gormsvej 22, 2. tv
Gormsvej 24, st. tv
Gormsvej 24, 1. tv
Gormsvej 24, 2. tv

Type F.3V
77 m²
3 værelser

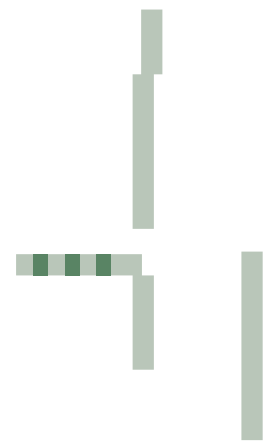


EKSISTERENDE

TYPE F.3V - BLOK 1
1:50

Gormsvej 20, st. tv
Gormsvej 20, 1. tv
Gormsvej 20, 2. tv
Gormsvej 22, st. tv
Gormsvej 22, 1. tv
Gormsvej 22, 2. tv
Gormsvej 24, st. tv
Gormsvej 24, 1. tv
Gormsvej 24, 2. tv

Type M.2V.T
75 m²
2 værelser

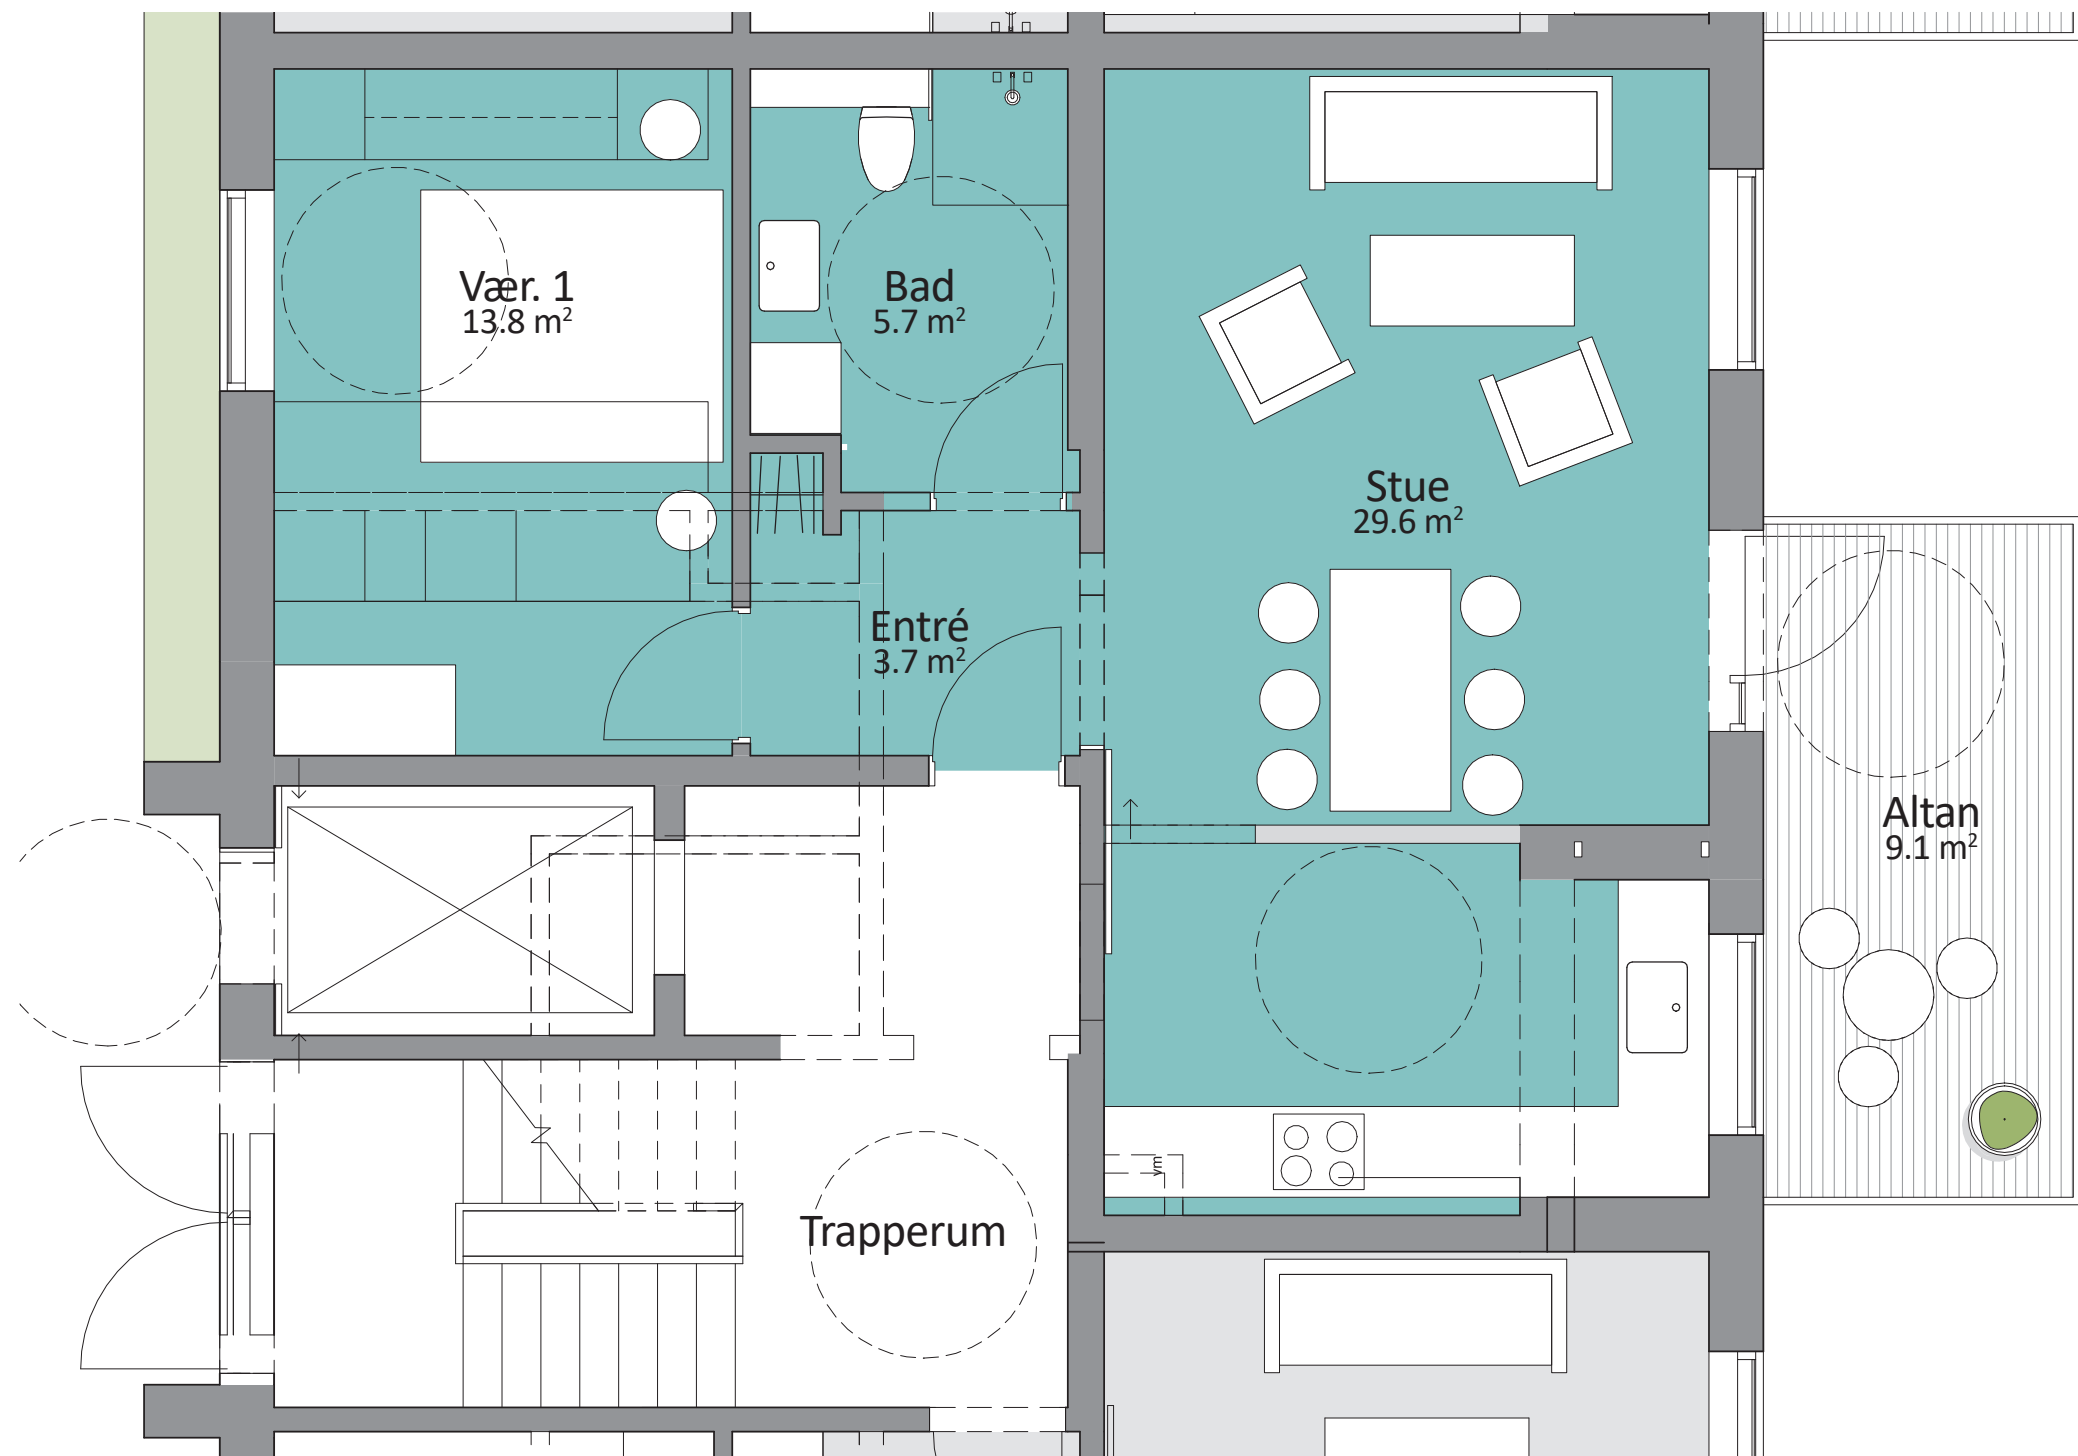



KOMMENDE

TYPE M.2V.T - BLOK 1
1:50



Gormsvej 26, st. th
Gormsvej 26, 1. th
Gormsvej 26, 2. th

Type G.3V
77 m²
3 værelser

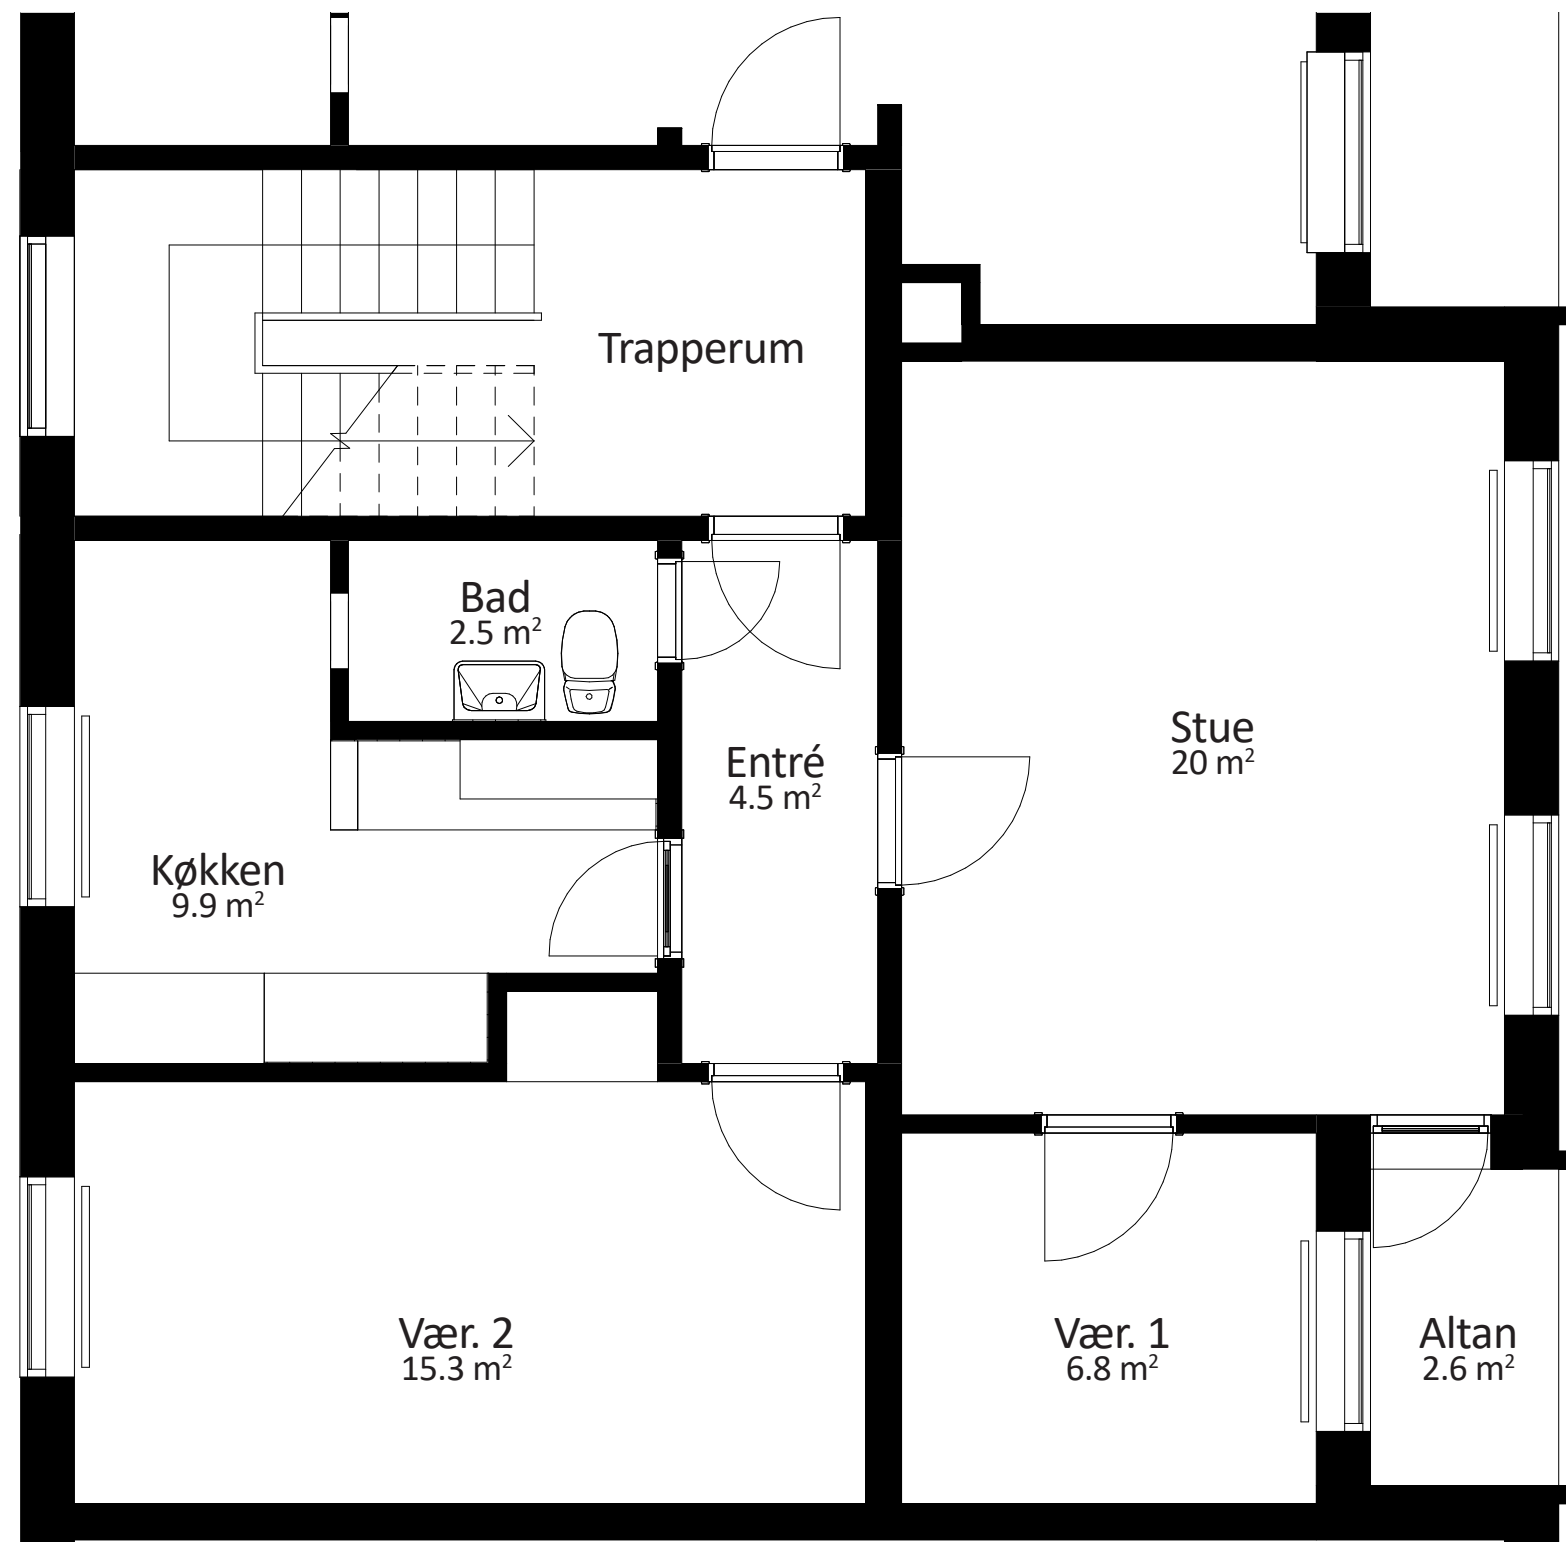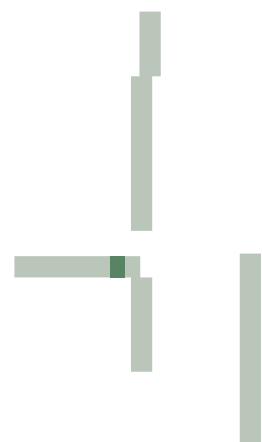


EKSISTERENDE

TYPE G.3V - BLOK 1
1:50

Gormsvej 26, st. th
Gormsvej 26, 1. th
Gormsvej 26, 2. th

Type N.2V.T
74 m²
2 værelser

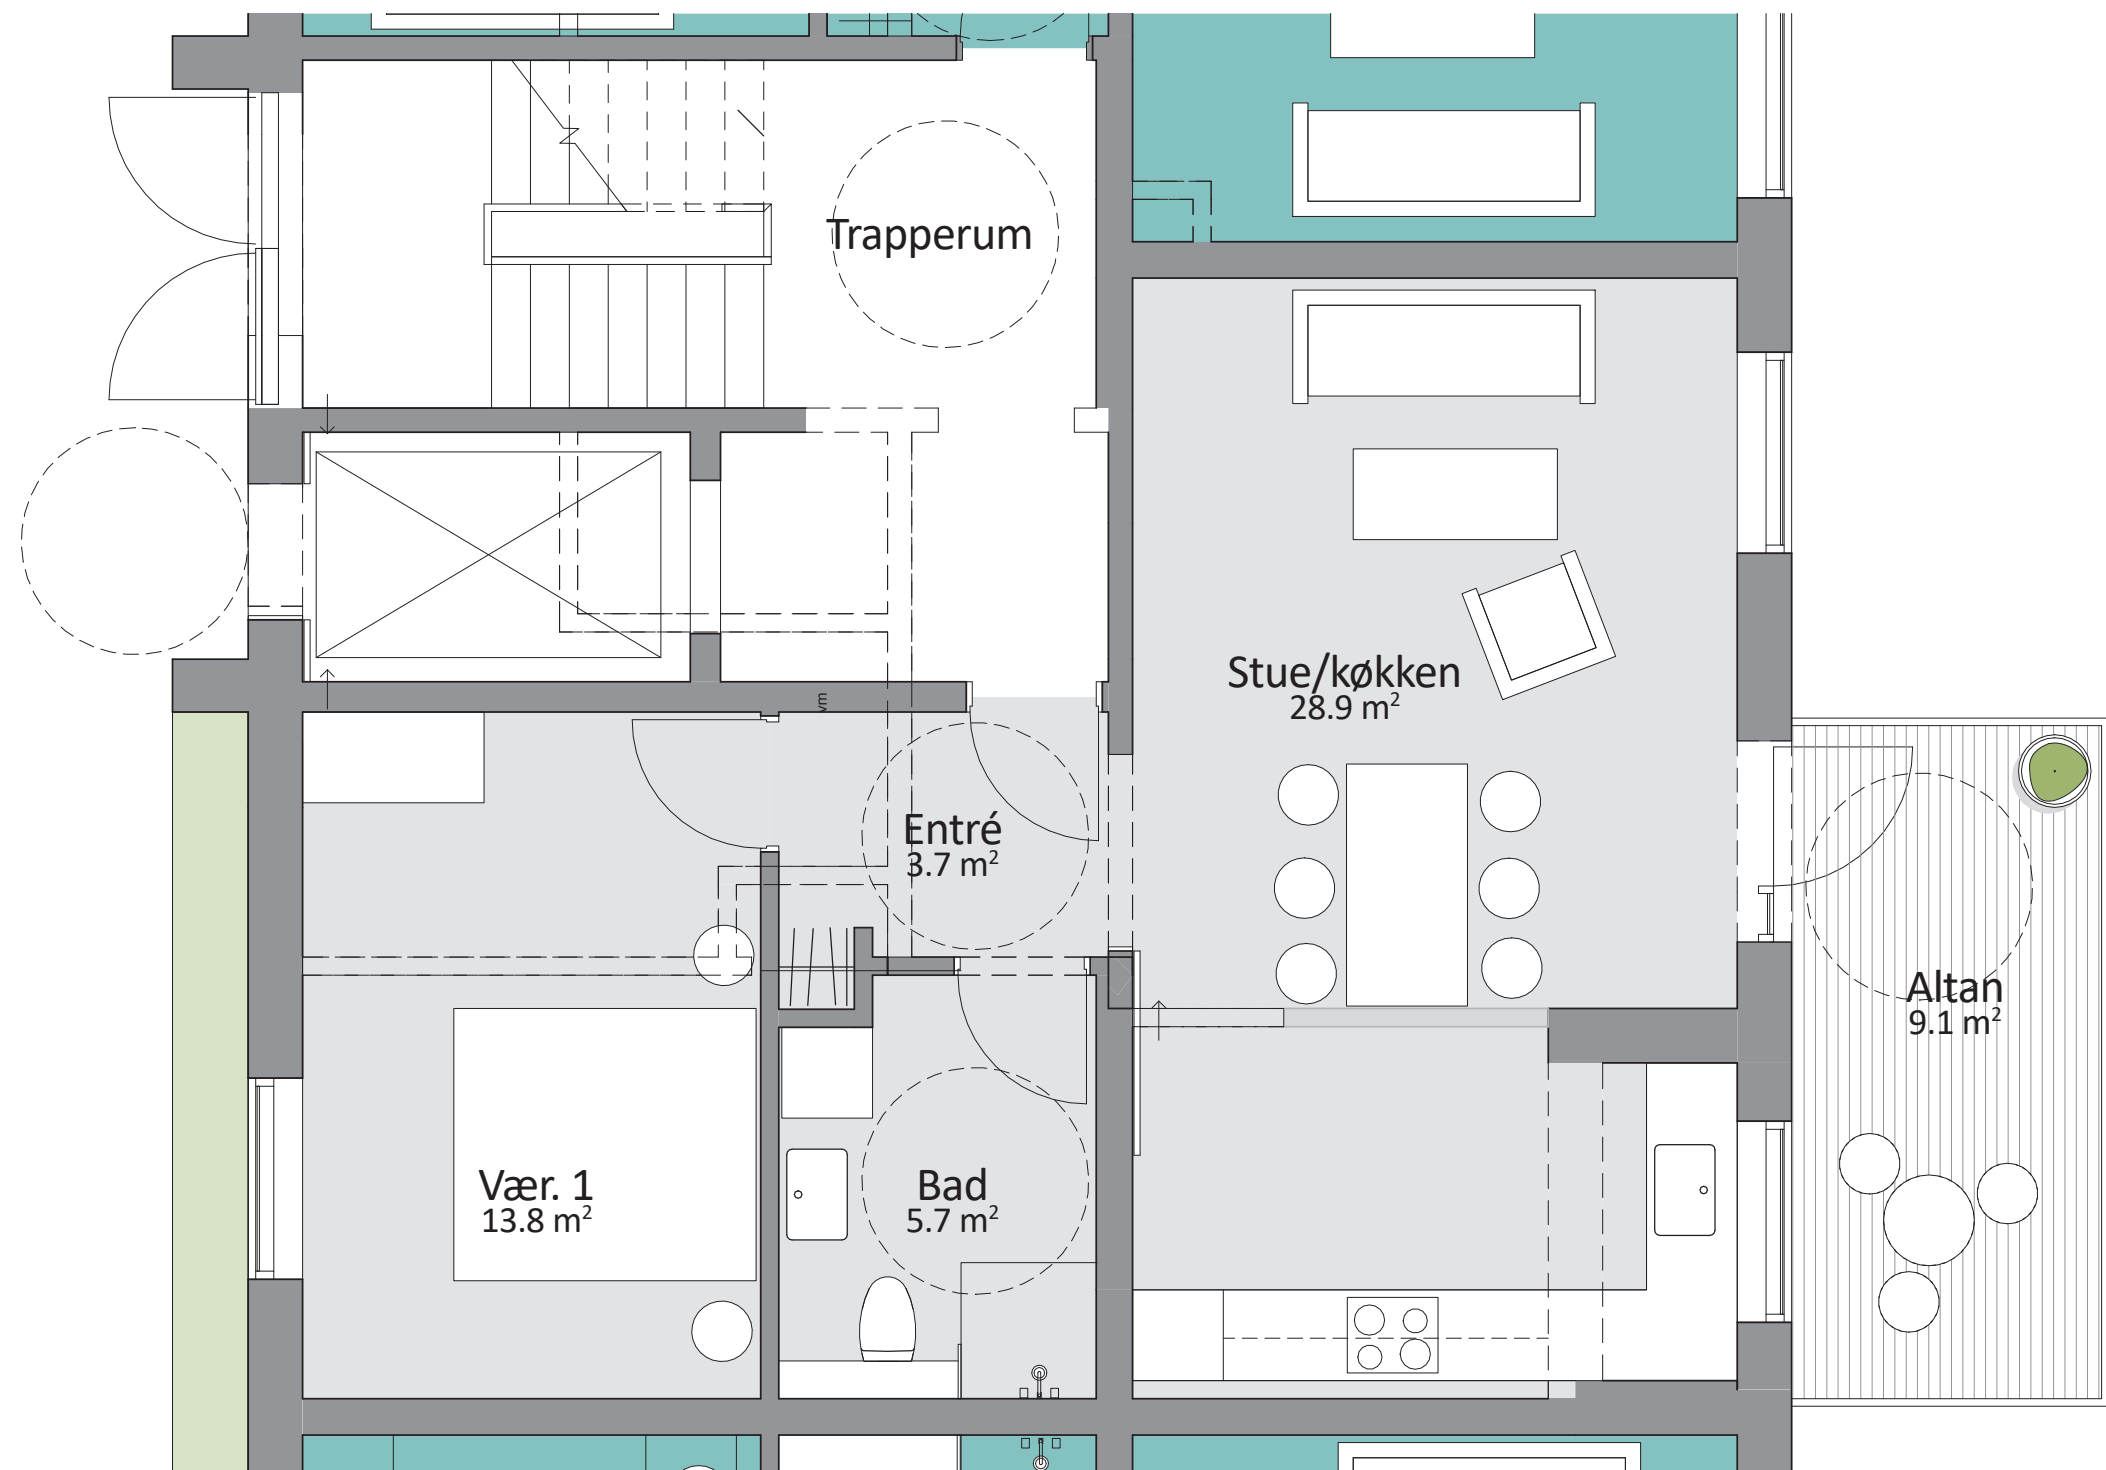

KOMMENDE

TYPE N.2V.T - BLOK 1
1:50