



13.10.2025

FORELØBIGT TRYK
FORBEHOLD FOR ÆNDRINGER

AFD. 230 - KLØVERVEJ 12-20 OG MARKVÆNGET 9-17 - AULUM BOLIGMAPPE I FORBINDELSE MED HELHEDSPLAN


AFD. 230 - KLØVERVEJ 12-20 OG MARKVÆNGET 9-17

BOLIGOVERSIGT MED ADRESSER

FREMTIDIGE FORHOLD


ADRESSE	AREAL, BBR	VÆRELSE	SIDETAL STANDARDLØSNING	SIDETAL TILVALG
KLØVERVEJ 12	107	4	3	4
KLØVERVEJ 14	107	4	3	4
KLØVERVEJ 16	107	4	3	4
KLØVERVEJ 18	107	4	3	4
KLØVERVEJ 20	107	4	3	4
MARKVÆNGET 9	107	4	3	4
MARKVÆNGET 11	107	4	3	4
MARKVÆNGET 13	107	4	3	4
MARKVÆNGET 15	107	4	3	4
MARKVÆNGET 17	107	4	3	4

STANDARDLØSNING

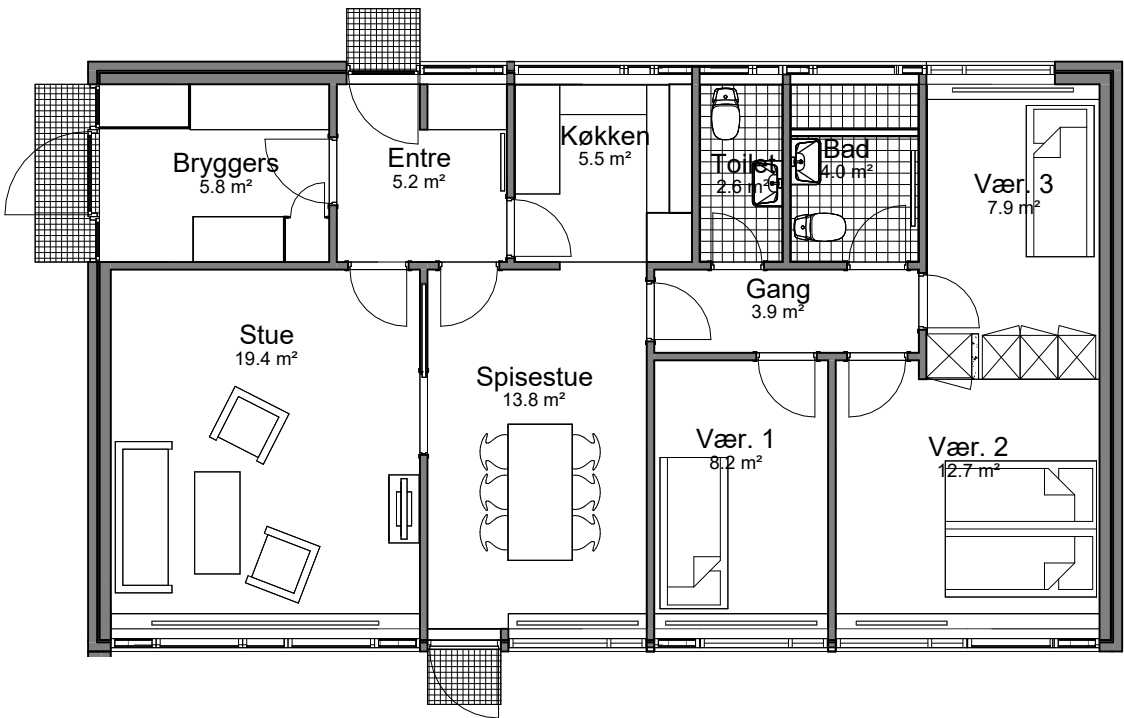


EKSISTERENDE FORHOLD
107 M² 4-VÆRELSES BOLIG
MÅL: 1:100

BEMÆRK AT EKSISTERENDE PLANLØSNING ER FRA OPFØRELSESTIDSPUNKTET.
DER KAN VÆRE FORETAGET ÆNDRINGER I DE ENKELTE BOLIGER.

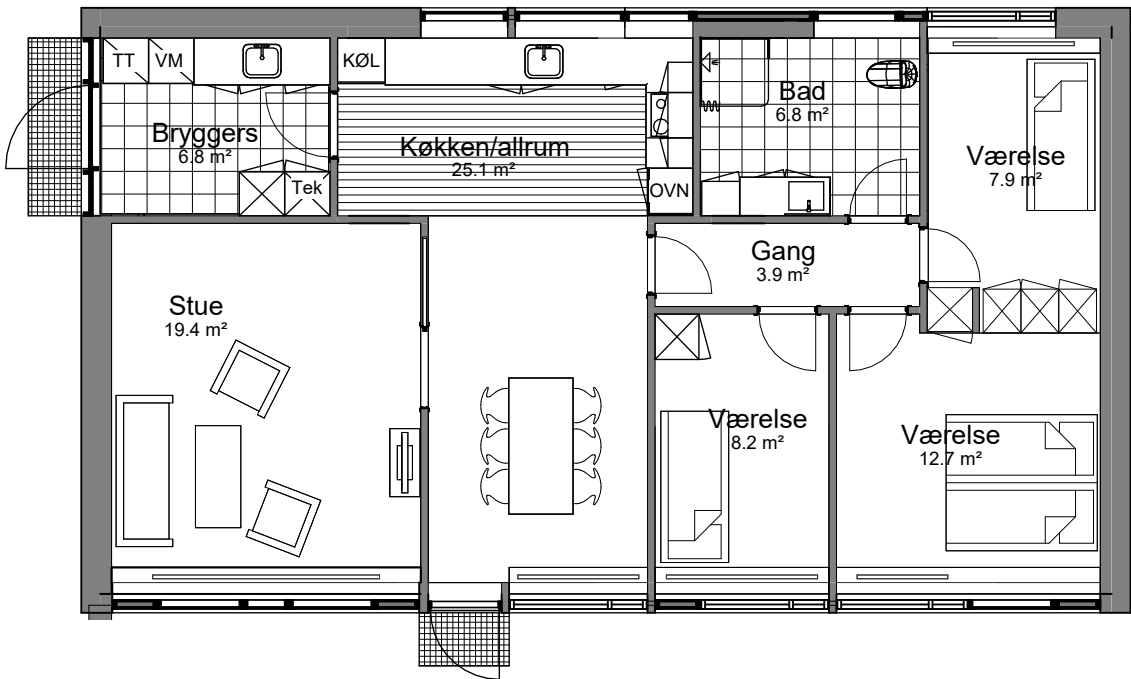


FREMTIDIGE FORHOLD
107 M² 4-VÆRELSES BOLIG
MÅL: 1:100

KLØVERVEJ 12-20 OG MARKVÆNGET 9-17 107 M² 4-VÆRELSES BOLIG

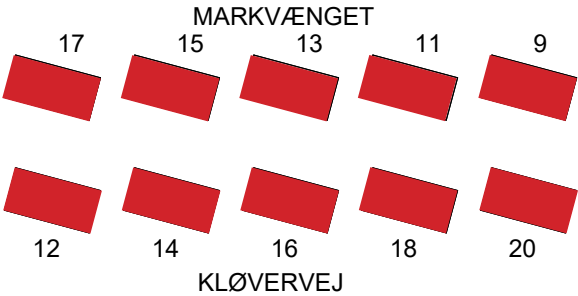


MULIGE TILVALG

MULIGHED FOR AT VÆLGE OPDELING AF BAD OG TOILET, HVIS BAD OG TOILET IKKE ER SAMMENLAGT I BOLIGEN I DAG

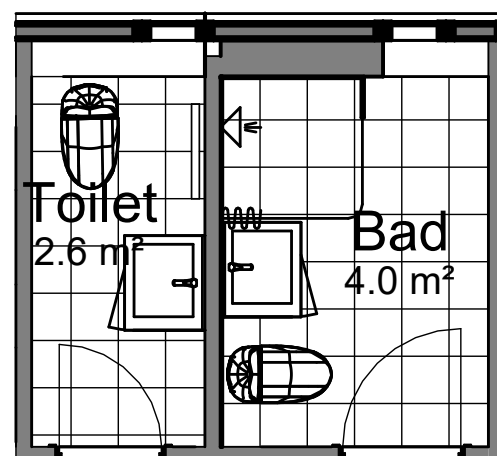


BAD (UDEN MÅL)

EKSTRA SKABSINVENTAR KAN VÆLGES TIL I BRYGGERSET MOD EN MINDRE EKSTRA HUSLEJESTIGNING

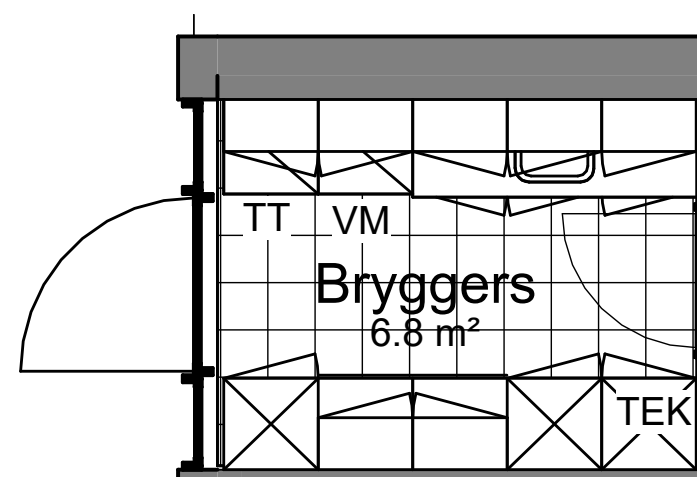

BRYGGER (UDEN MÅL)

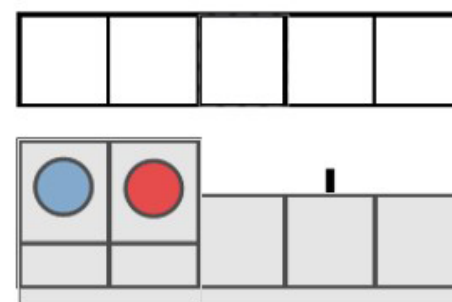


MARKERET MED GRÅ: STANDARDLØSNING
INGEN MARKERING: TILVALG



MARKERET MED GRÅ: STANDARDLØSNING
INGEN MARKERING: TILVALG

MULIGHED FOR AT VÆLGE VÆG MELLEM KØKKEN OG SPISESTUE

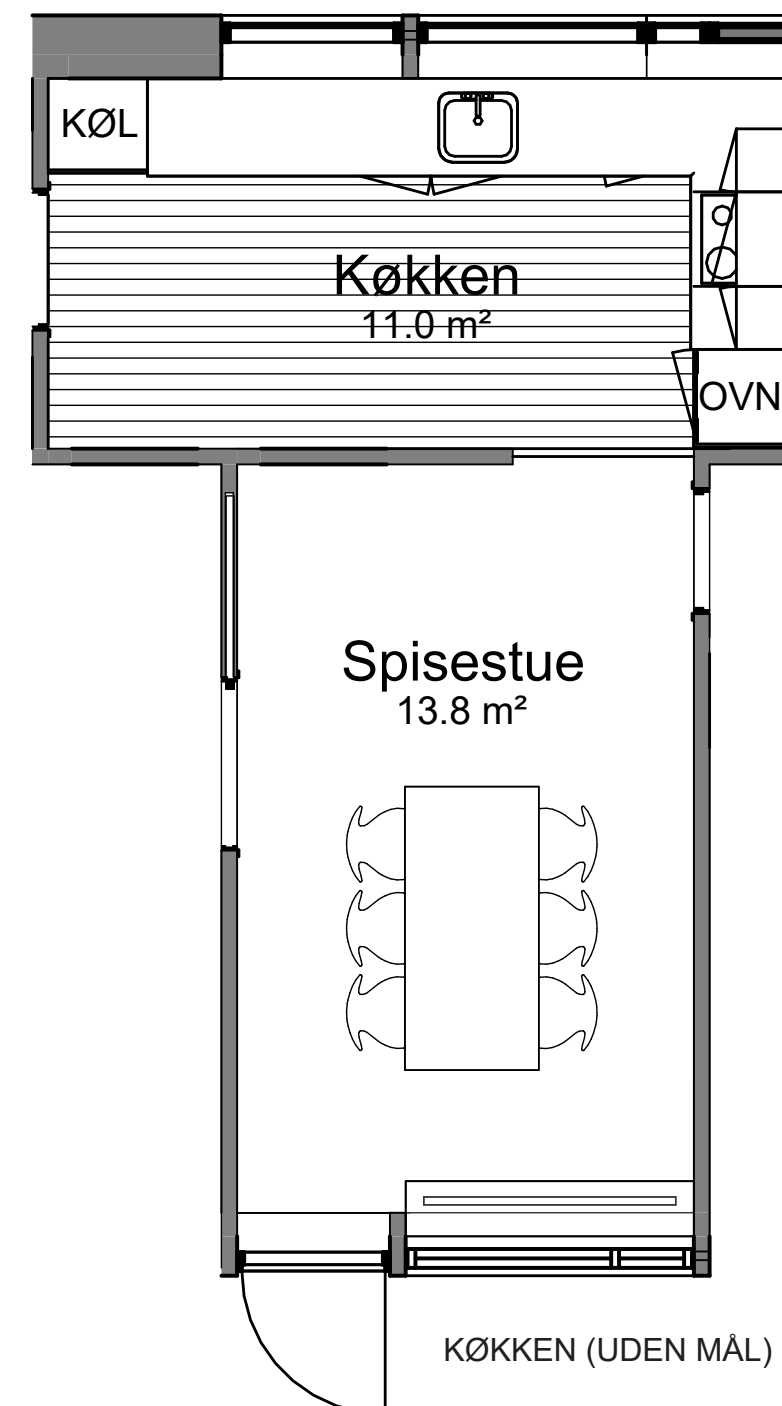

KØKKEN (UDEN MÅL)