


# Afd. 401 – Vestparken 6-27, Lind




## Boliger og indretning

# Boligoversigt

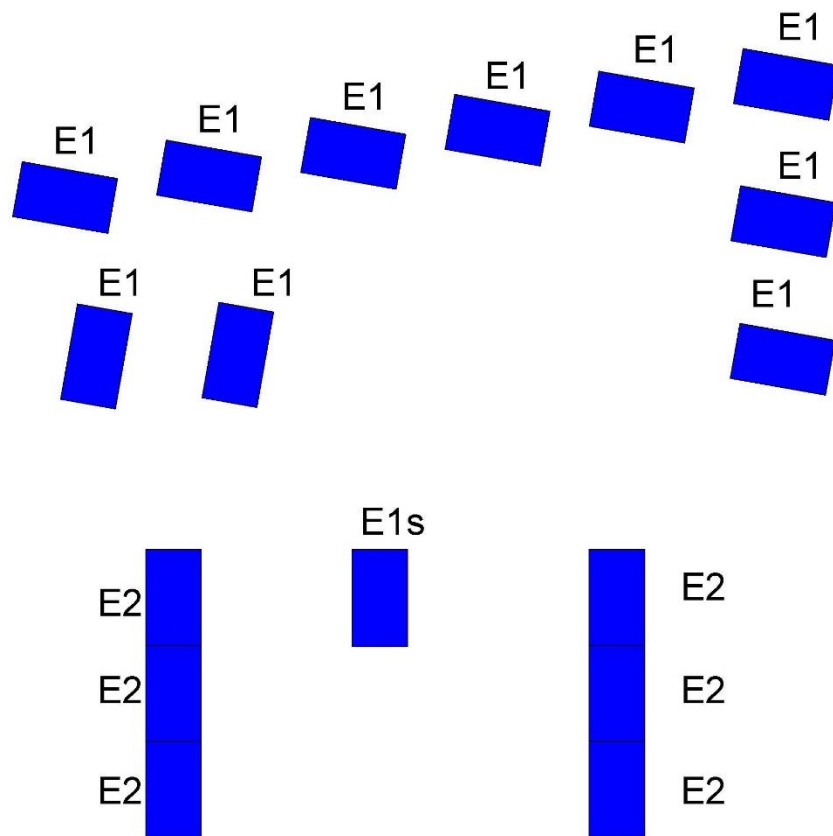


## Eksisterende forhold

Boligtype	Værelser	Antal	Areal	I alt
Boligtype E1	5	10	106	1.060
Boligtype E1s	5	1	106	106
Boligtype E2	5	6	106	636
		17		1.802


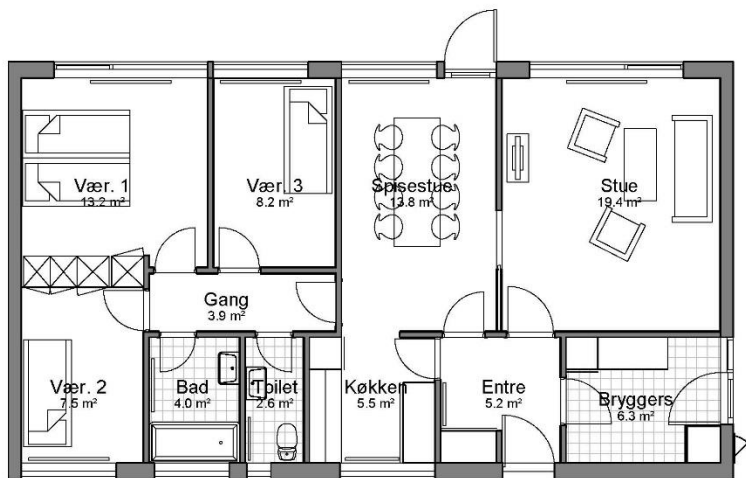


Eksisterende forhold

1 : 100

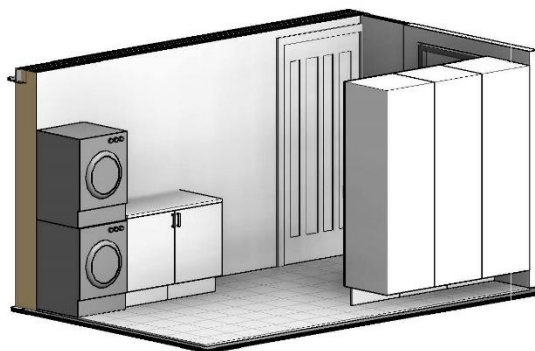

3D af entre/bryggers

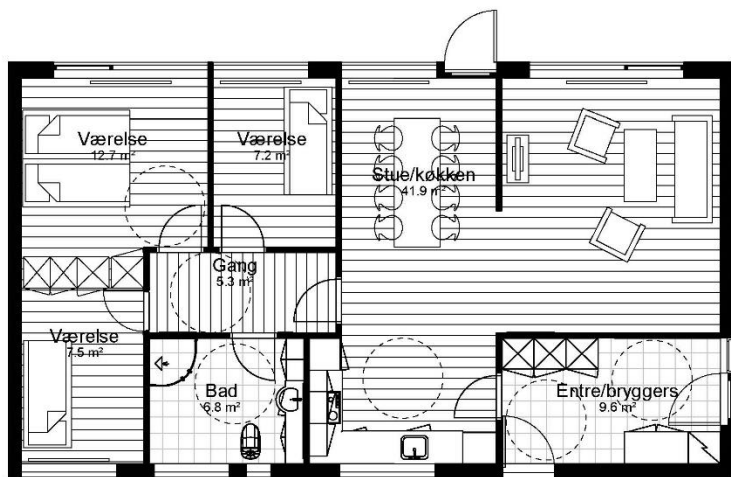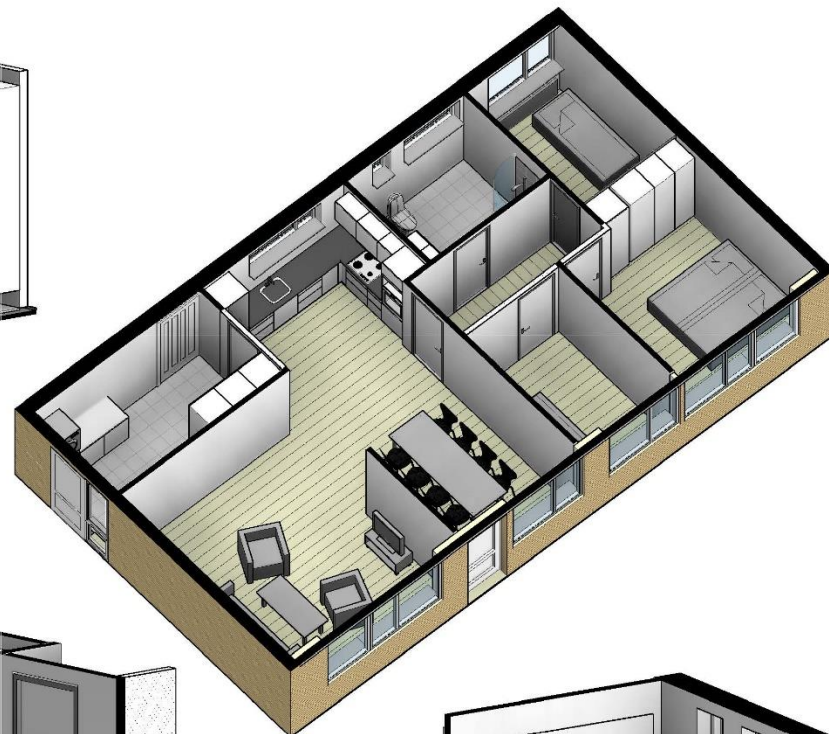


Fremtidige forhold

1 : 100


**Afd. 401 - Bolig nr. 21, forslag 1**

**Tilgængelig bolig**


- Gang udvidet for tilgængelighed.
- Bad/gæstetoilet sammenlagt og nyindrettet.
- Entre nedlagt.
- Nyindretning af køkken med udvidelse i entre.
- Nyindretning af bryggers med udvidelse i entre.
- Fri adgang fra køkken til stue.
- Døre ændret til 9M.

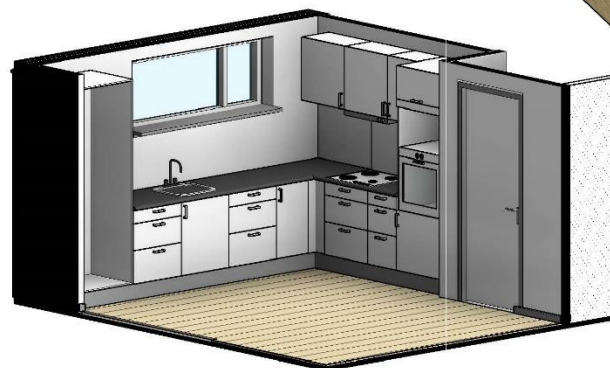

3D af køkken

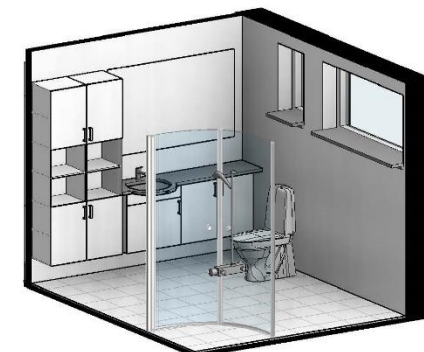

3D af bad

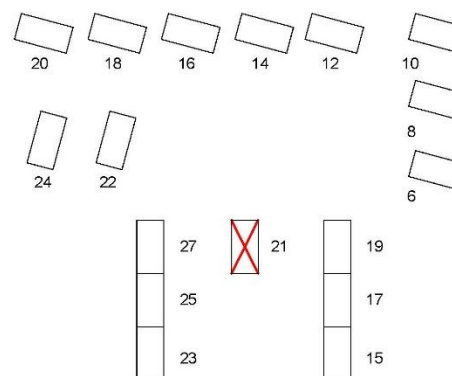


**Fællesbo**

Afd. 401, Vestparken 6-27, Lind

Nr. 21 - nyindretning forslag 1 - tilgængelig bolig


Dato: 2021.01.05  
Mål: 1 : 100  
Sagsnummer: 6853

**Nr. 21, Tilgængelig bolig – forslag 1**

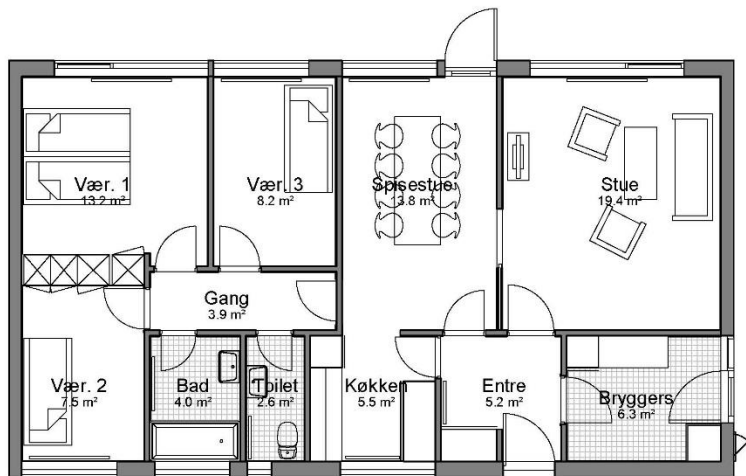

Eksisterende forhold

1 : 100

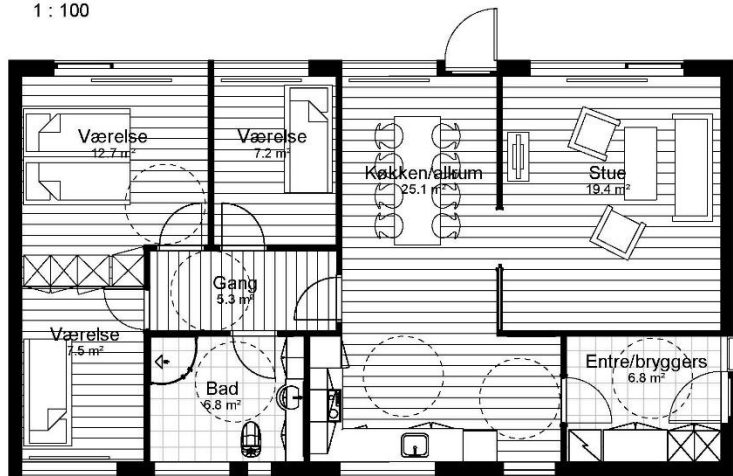

Fremtidige forhold

1 : 100

**Afd. 401 - Bolig nr. 21, forslag 1a**

**Tilgængelig bolig**

Gang udvidet for tilgængelighed.


Bad/gæstetoilet sammenlagt og nyindrettet.

Entre nedlagt.



Nyindretning af køkken med inddragelse af entre.

Nyindretning af bryggers med tilgængelighed.


Døre ændret til 9M.

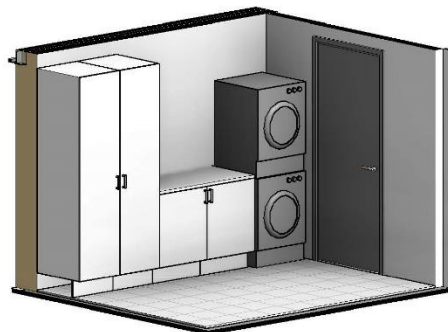


3D af entre/bryggers

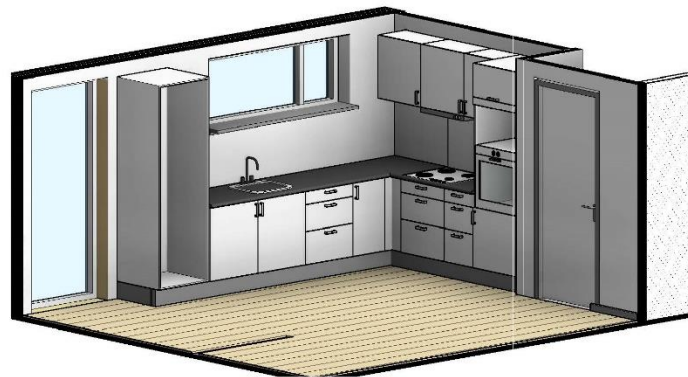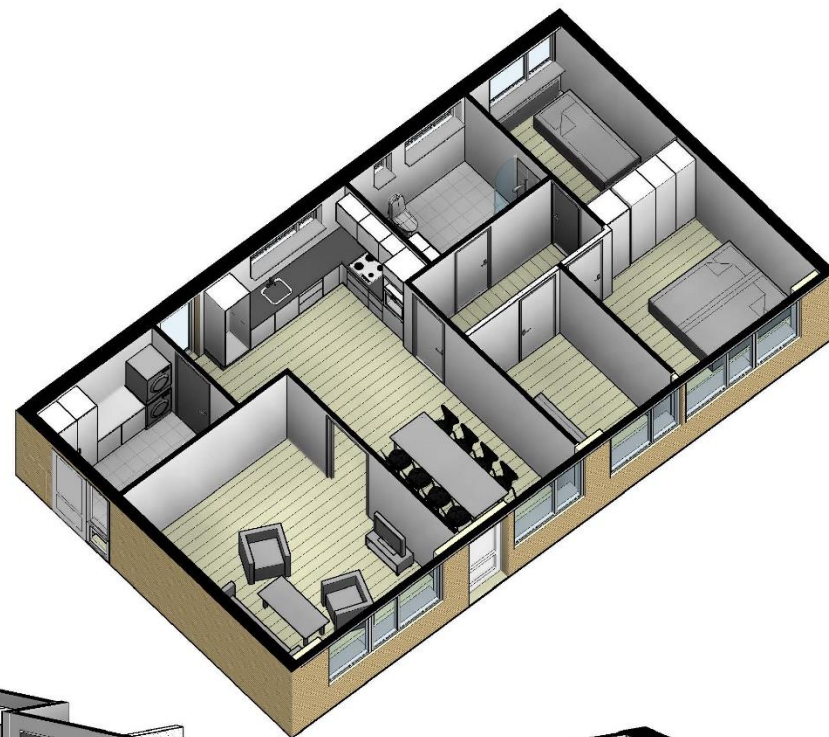

3D af køkken

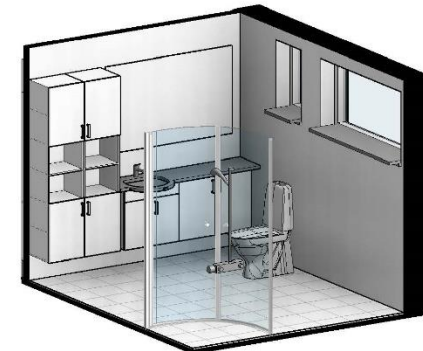

3D af bad

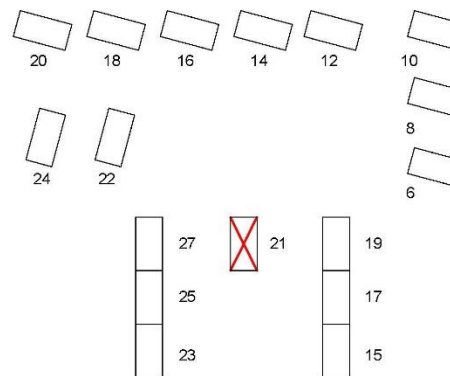

**Fællesbo**

Afd. 401, Vestparken 6-27, Lind

Nr. 21 - nyindretning forslag 1a - tilgængelig bolig


Dato: 2021.01.05

Mål: 1 : 100

Sagsnummer: 6853


1a

**Nr. 21, Tilgængelig bolig – forslag 1a**

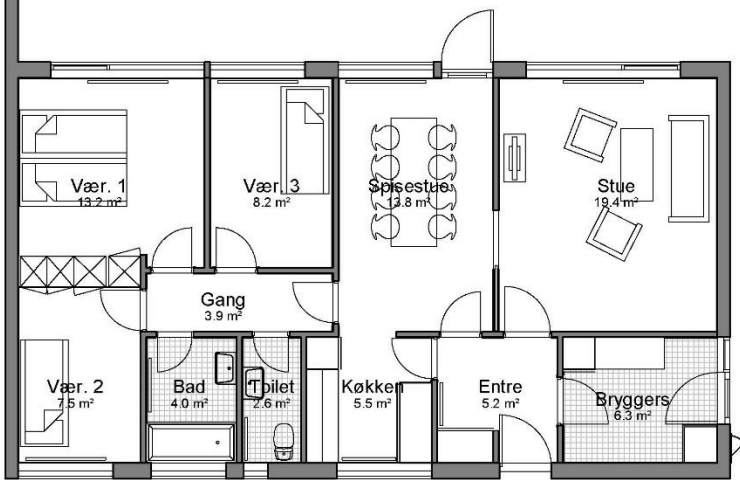

### Eksisterende forhold

1 : 100

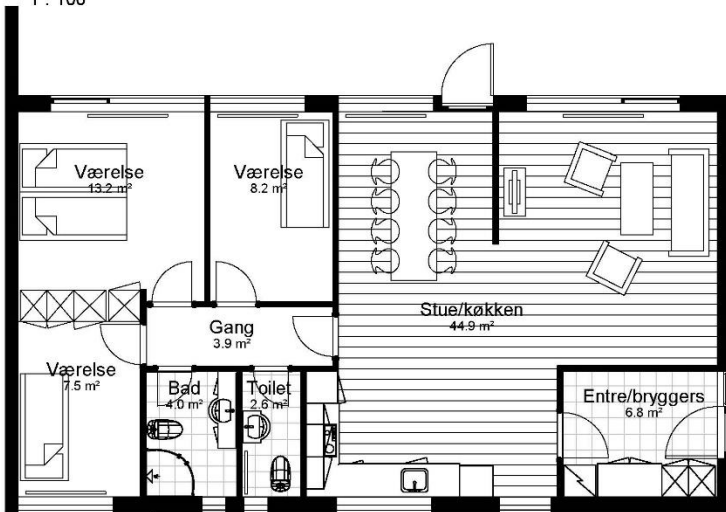


### Fremtidige forhold


1 : 100

#### Afd. 401 - nr. 21 - forslag 2


Nyindretning af toilet og bad i eksist. rammer.  
 Nyindretning af køkkenen med indragelse af entre.  
 Nyindretning af bryggers (entre)  
 Åben forbindelse mellem køkkenen og stue.

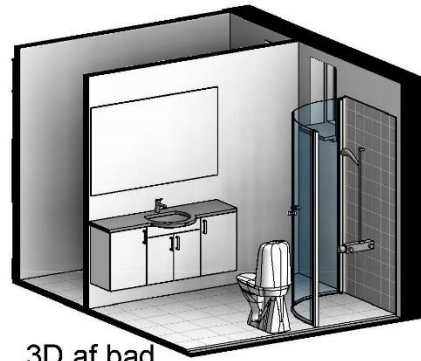


3D af bad

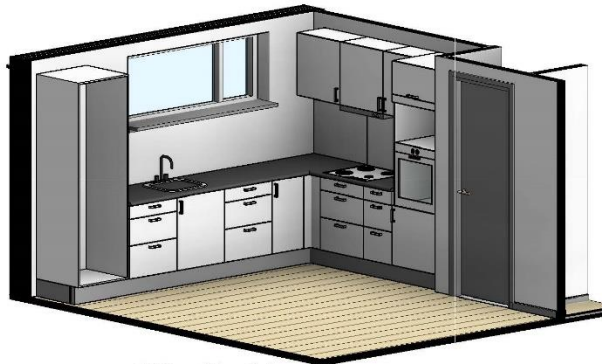


3D af køkken

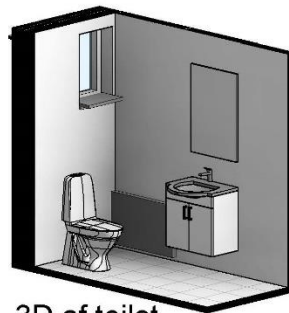

3D af toilet

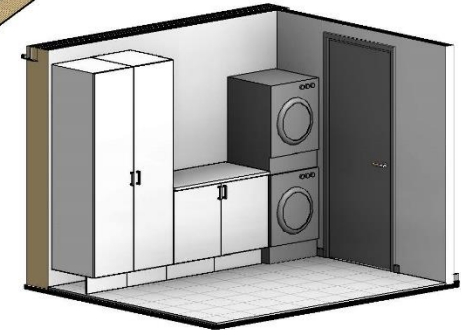

3D af entre/bryggers

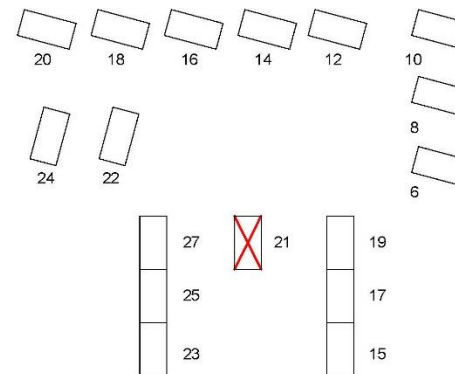

## Fællesbo

Afd. 401, Vestparken 6-27, Lind

Nr. 21 - nyindretning forslag 2


Dato: 2021.01.05

Mål: 1 : 100

Sagsnummer: 6853


2

# Nr. 21, Ombygget bolig – forslag 2

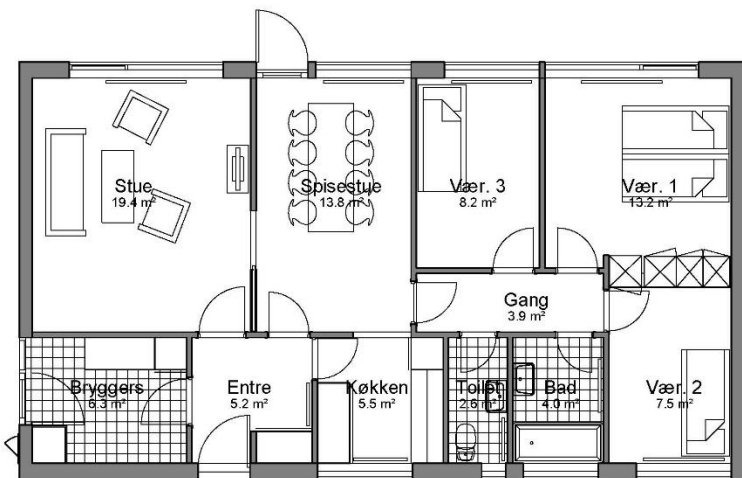


Eksisterende forhold

1 : 100

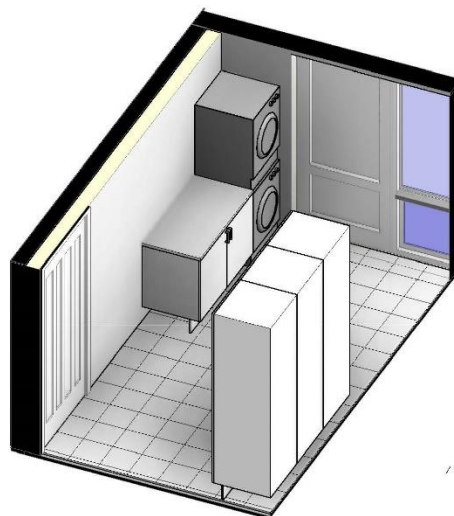


3D af entre/bryggers

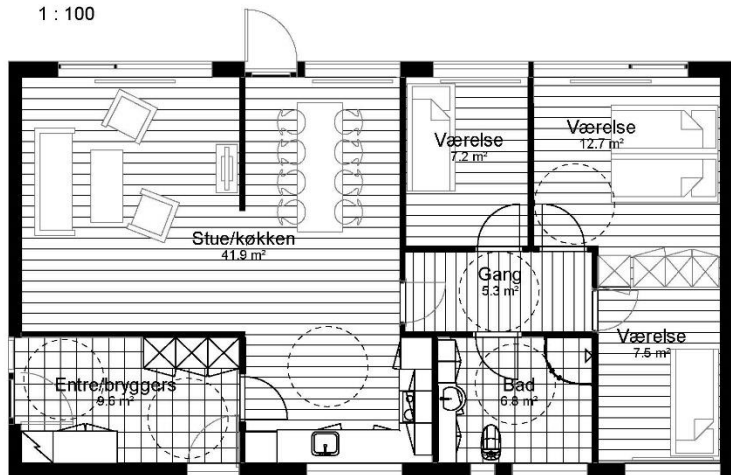


Fremtidige forslag

1 : 100

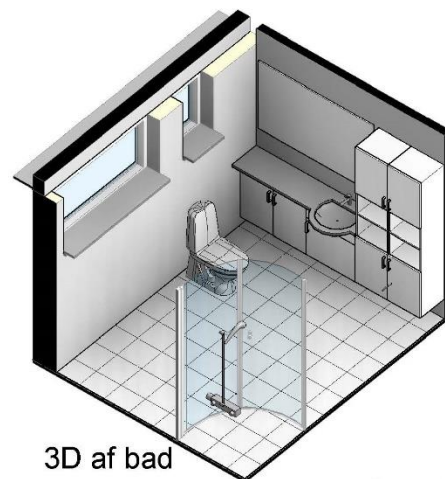



3D af bad

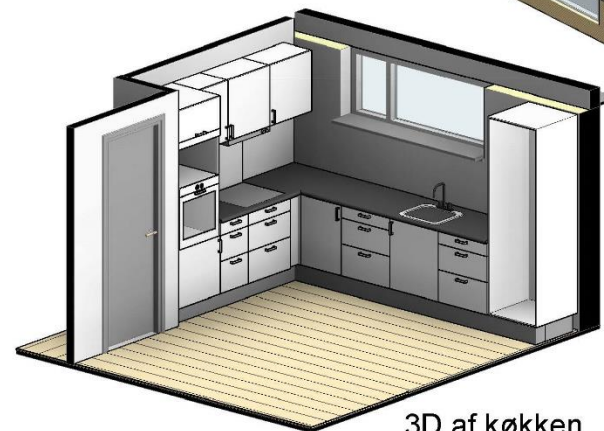

3D af køkken

**Afd. 401 - nr. 6-24 - forslag 1  
Tilgængelig bolig.**

- Gang udvidet for tilgængelighed.
- Bad/toilet sammenlagt og nyindrettet.
- Entre nedlagt.
- Nyindretning af køkken med udvidelse i entre.
- Nyindretning af bryggers med udvidelse i entre.
- Åben forbindelse mellem køkkenen til stue.
- Døre ændret til 9M

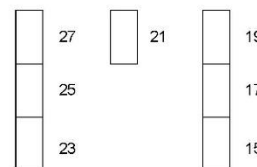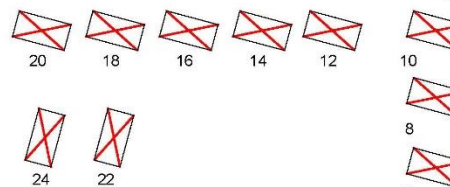


**Fællesbo**

Afd. 401, vestparken 6-27, Lind  
Nr. 6-24 - nyindretning forslag 1 - tilgængelig bolig


Dato: 2021.01.05  
Mål: 1 : 100  
Sagsnummer: 6853

**Nr. 6-24, Tilgængelig bolig – forslag 1**


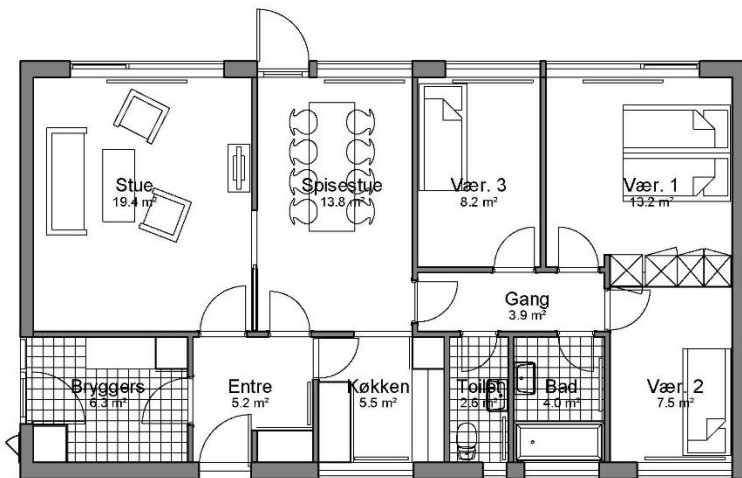


Eksisterende forhold

1 : 100

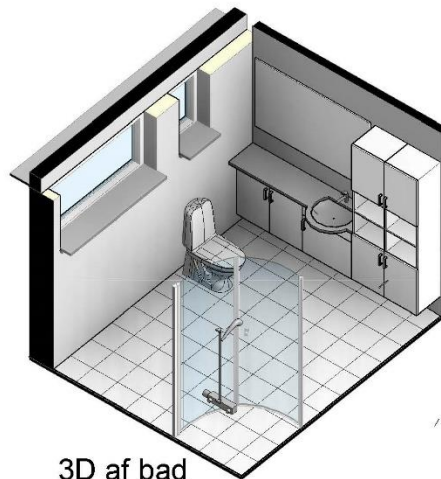


3D af bad

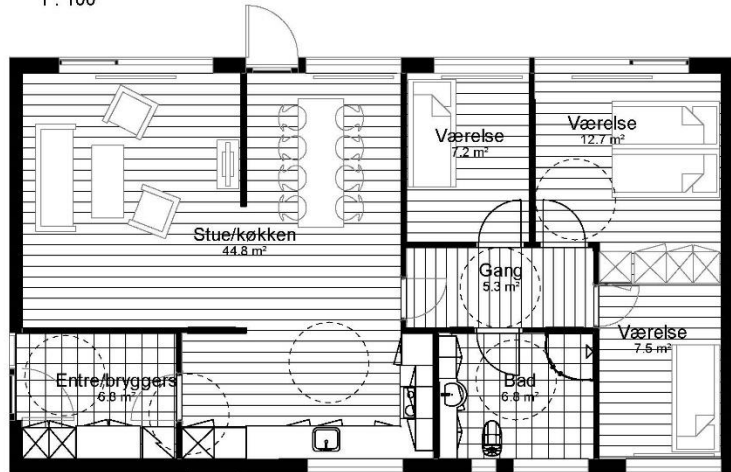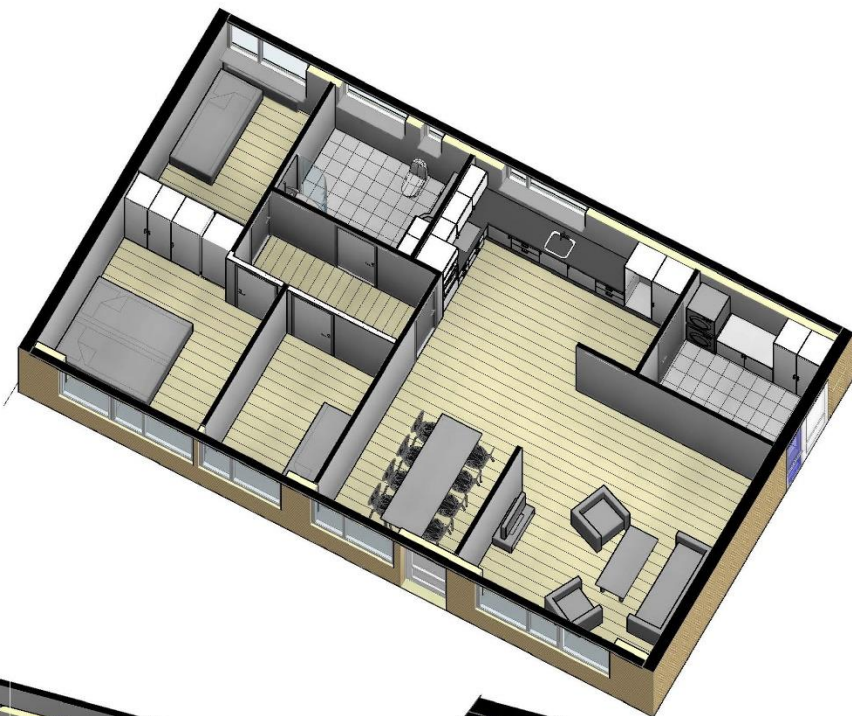


Fremtidige forslag

1 : 100

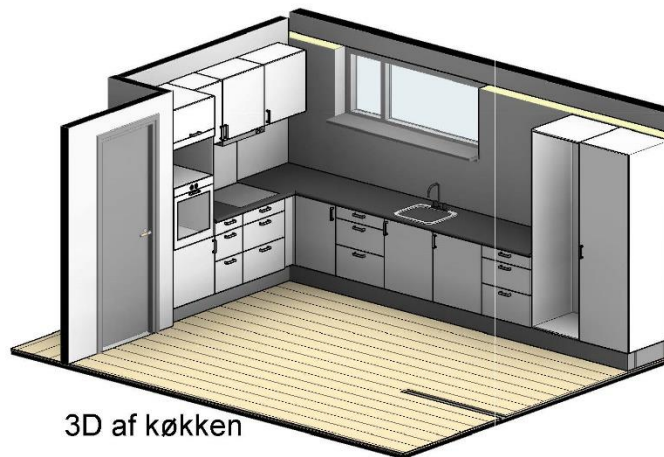

3D af køkken

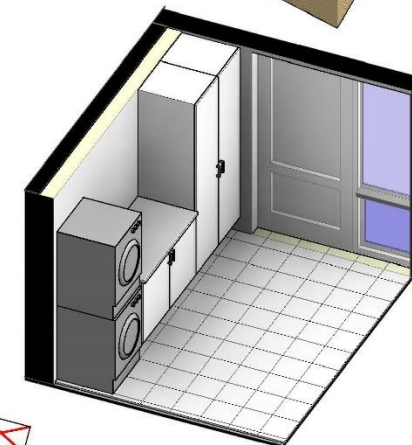

3D af entre/bryggers

Fællesbo

**Afd. 401 - nr. 6-24 - forslag 1a**

**Tilgængelig bolig.**

Gang udvidet for tilgængelighed.

Bad/toilet sammenlagt og nyindrettet.



Entre nedlagt.

Nyindretning af køkken med inddragelse af entre.

Nyindretning af bryggers for tilgængelighed.

Åben forbindelse mellem køkken til stue.

Døre ændret til 9M

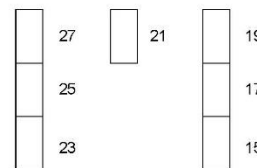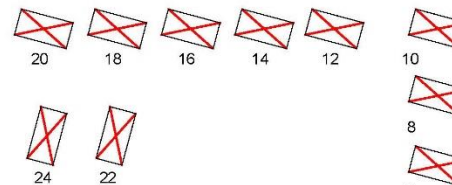

Afd. 401, vestparken 6-27, Lind

Nr. 6-24 - nyindretning forslag 1a - tilgængelig bolig


Dato: 2021.01.05

Mål: 1 : 100

Sagsnummer: 6853


3a

**Nr. 6-24, Tilgængelig bolig – forslag 1a**

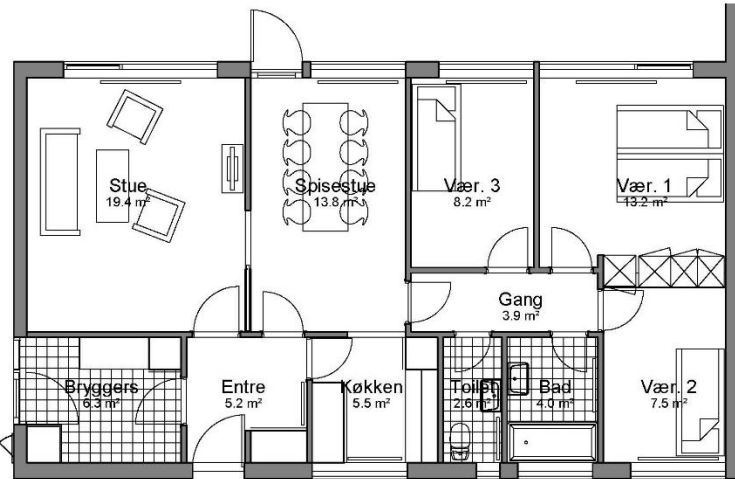


Eksisterende forhold

1 : 100

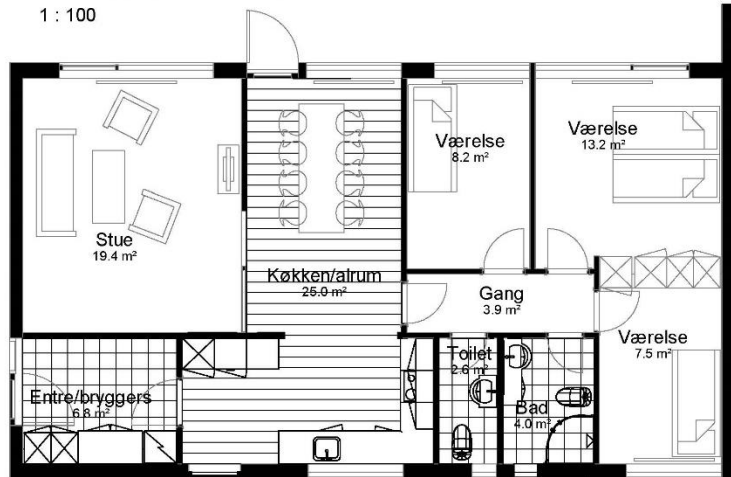


Fremtidige forslag


1 : 100

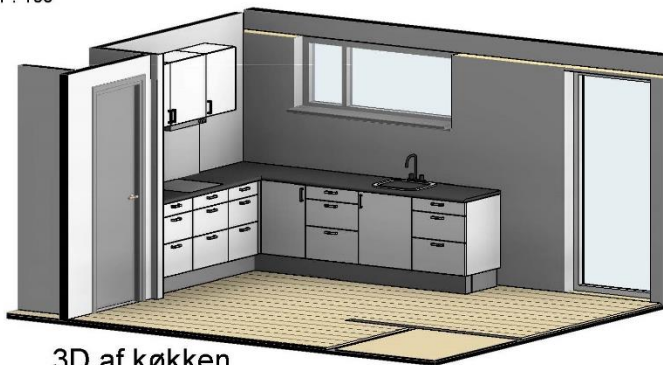

3D af køkken

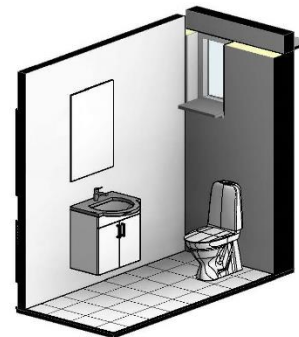

3D af toilet

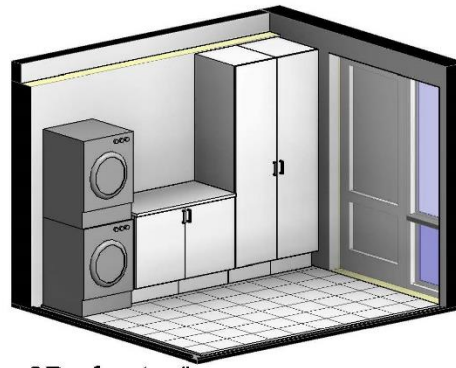



3D af entre/bryggers



3D af køkken 2

**Afd. 401 - nr. 6-24 - forslag 2**

Nyindretning af bad i eksist. rammer.  
 Nyindretning af toilet i eksist. rammer.  
 Entre nedlagt.  
 Nyindretning af køkken med indragelse af entre.  
 Nyindretning af bryggers.

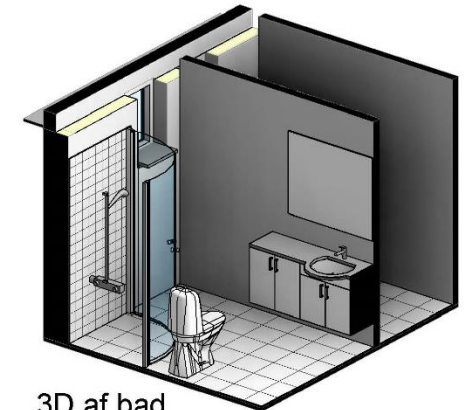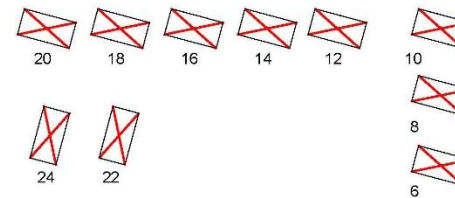

3D af bad

**Fællesbo**



Afd. 401, Vestparken 6-27, Lind

Nr. 6-24 - nyindretning forslag 2

Dato: 2021.01.05  
 Mål: 1 : 100  
 Sagsnummer: 6853


**Nr. 6-24, Ombygget bolig – forslag 2**



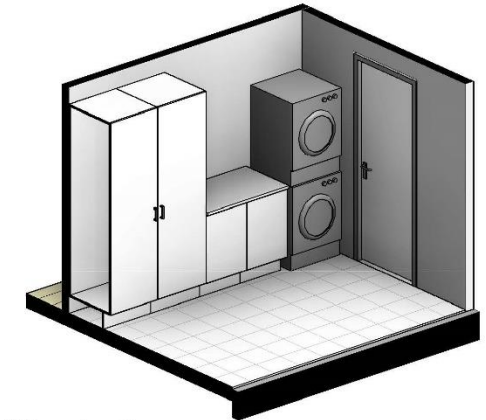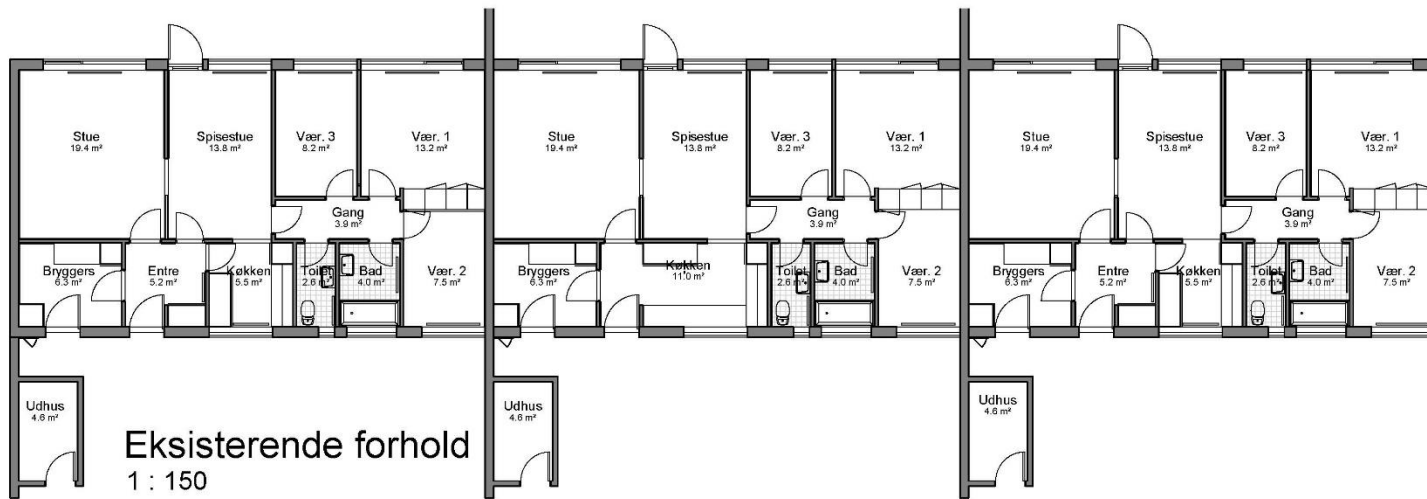


3D entre/bryggers

For 3D af køkkenen og bad se øvrige forslag

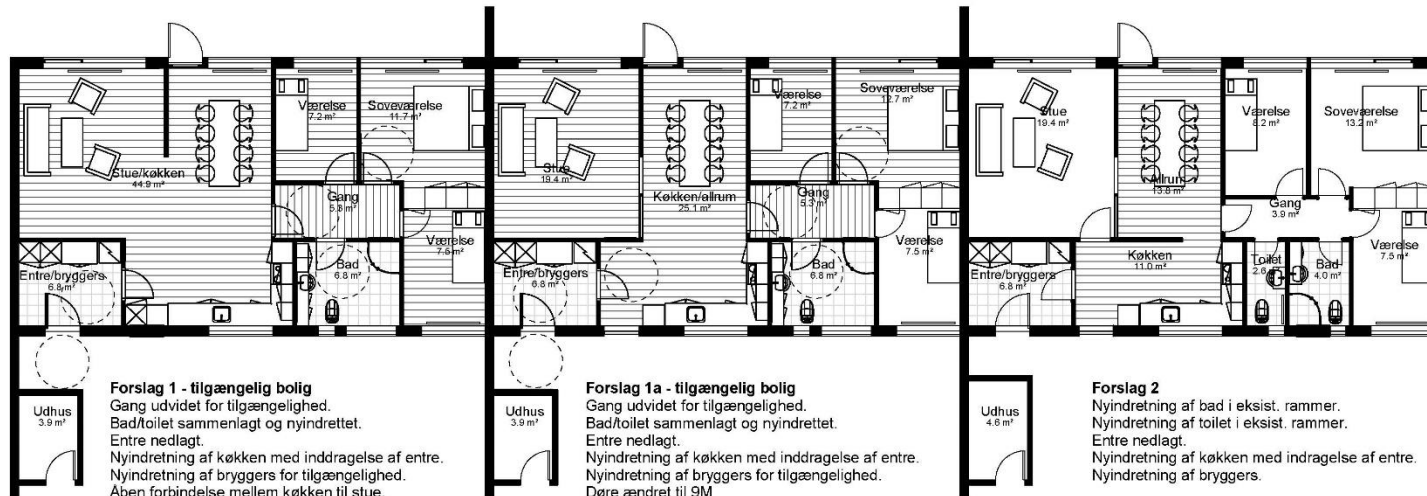

Fremtidige forhold

1 : 150

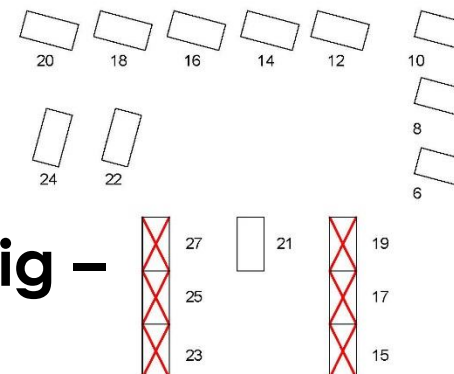

# Nr. 15-27, Ombygget/tilgængelig bolig - forslag 1, 1a, 2

Fællesbo

Vestparken

Bolig 15, 17, 19, 23, 25 & 27



Dato: 2021.01.05

Mål: 1 : 150

Sagsnummer: 6853

6

# Nr. 15-27, Ombygget/tilgængelig bolig – forslag 1, 1a, 2

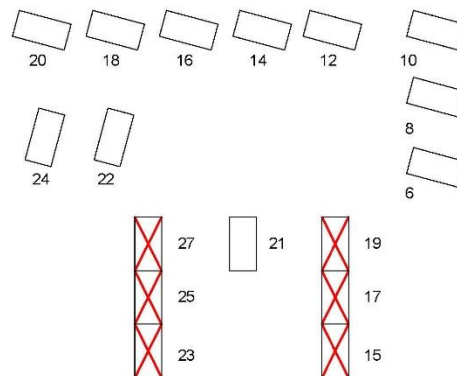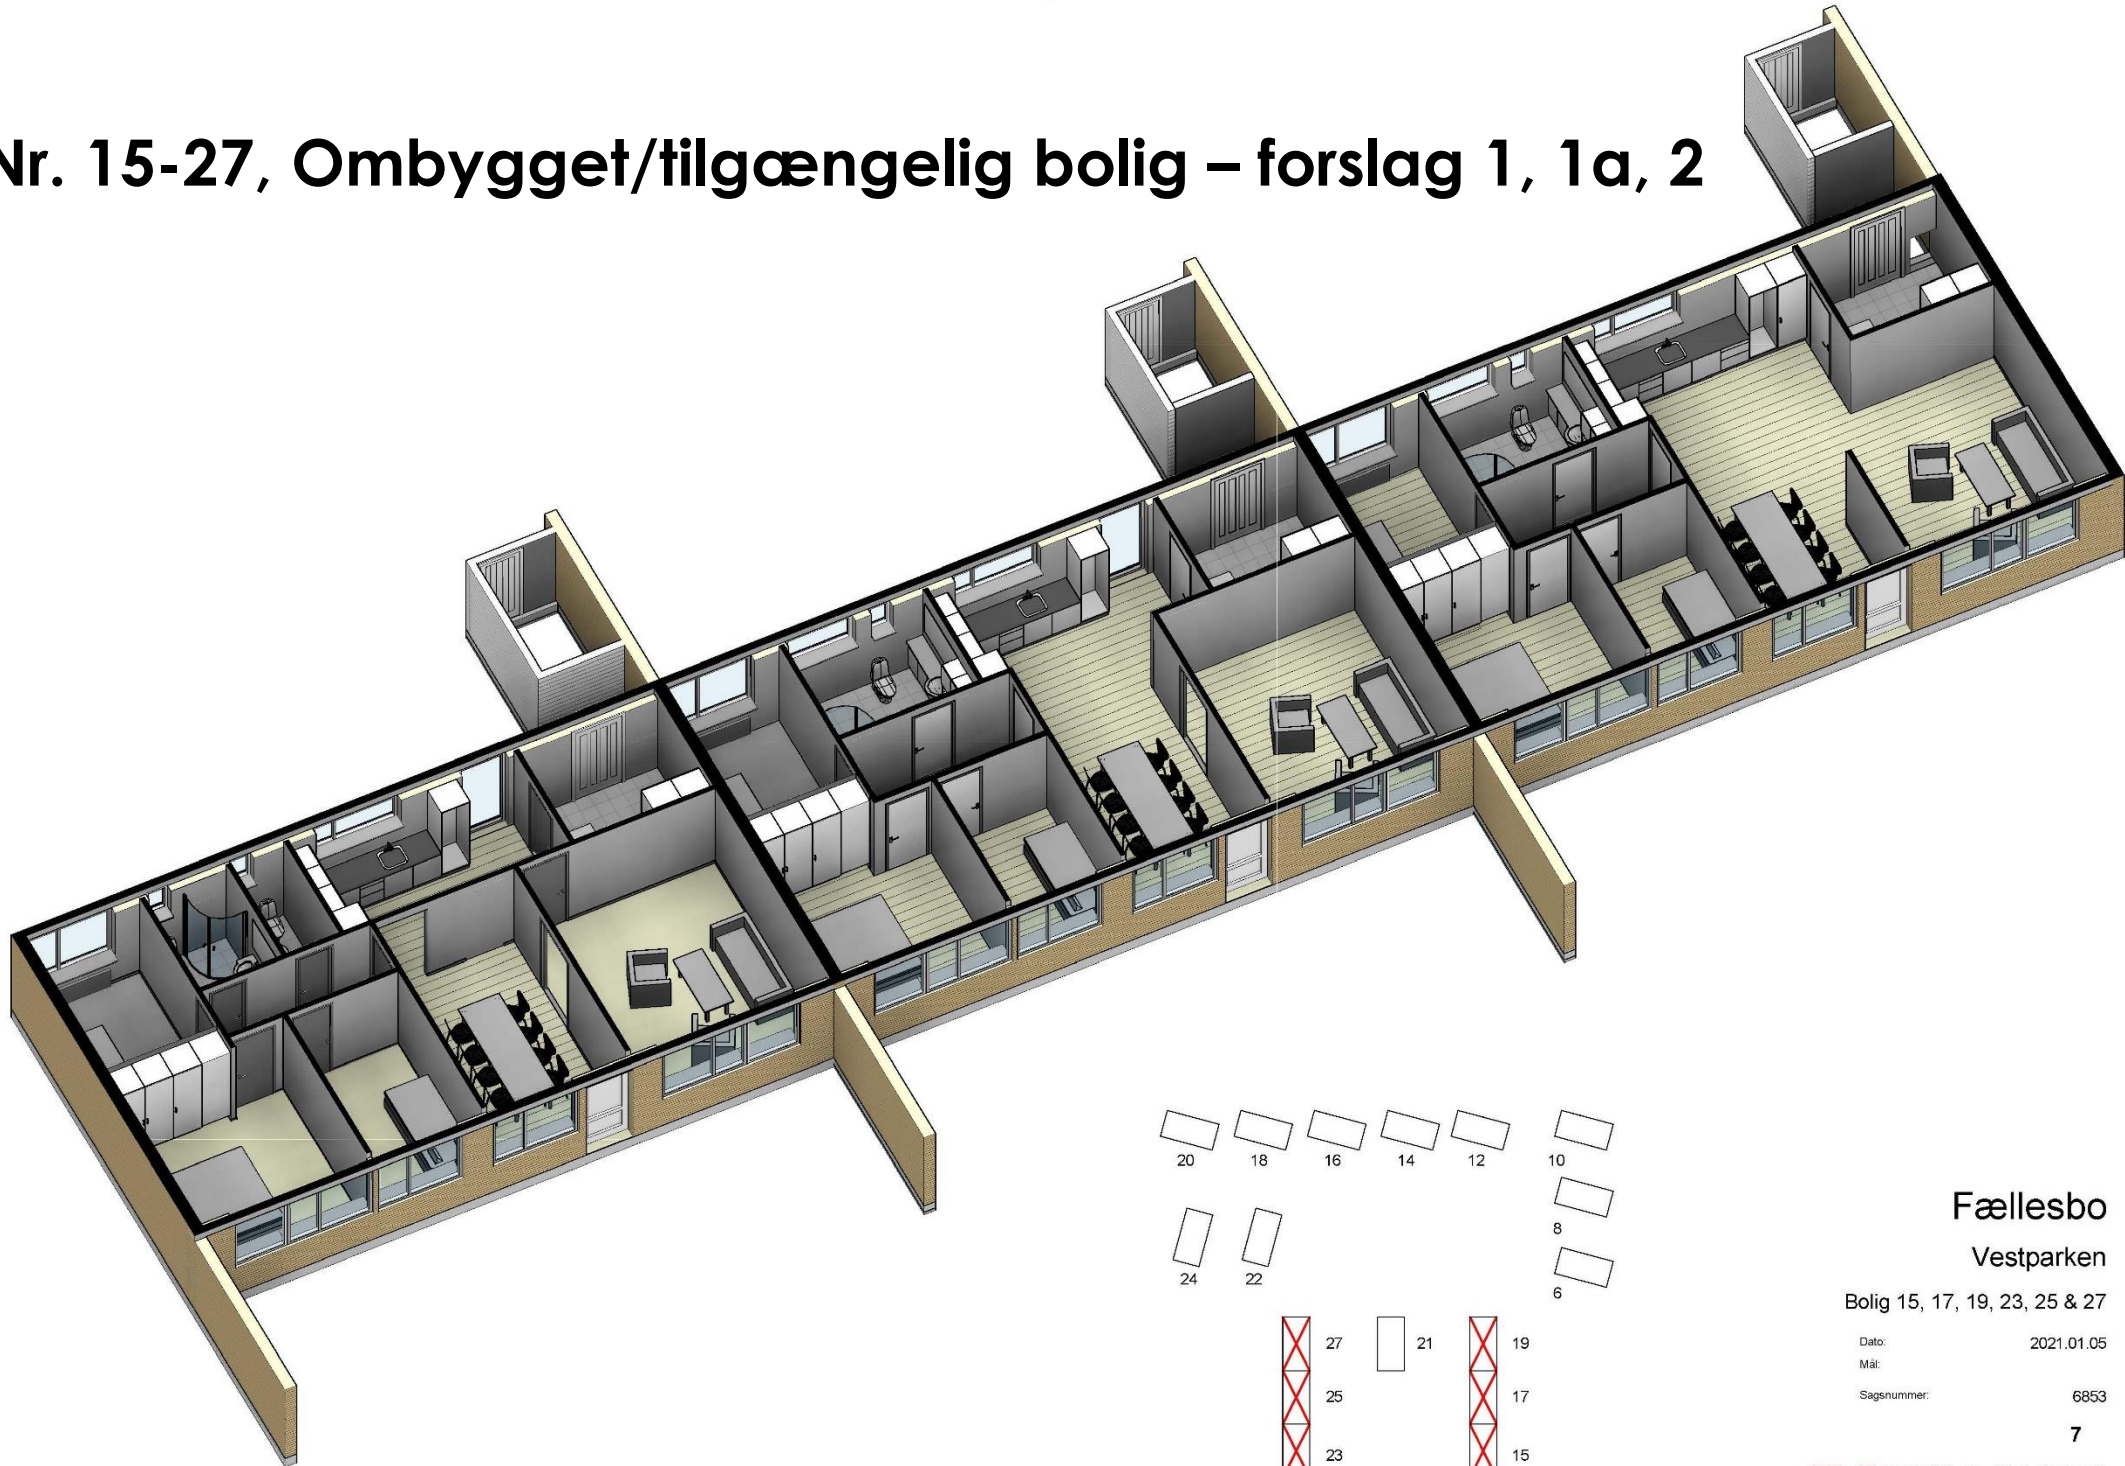

Fællesbo

Vestparken

Bolig 15, 17, 19, 23, 25 & 27


Dato: 2021.01.05

Mål:

Sagsnummer: 6853

7

# Udearealer

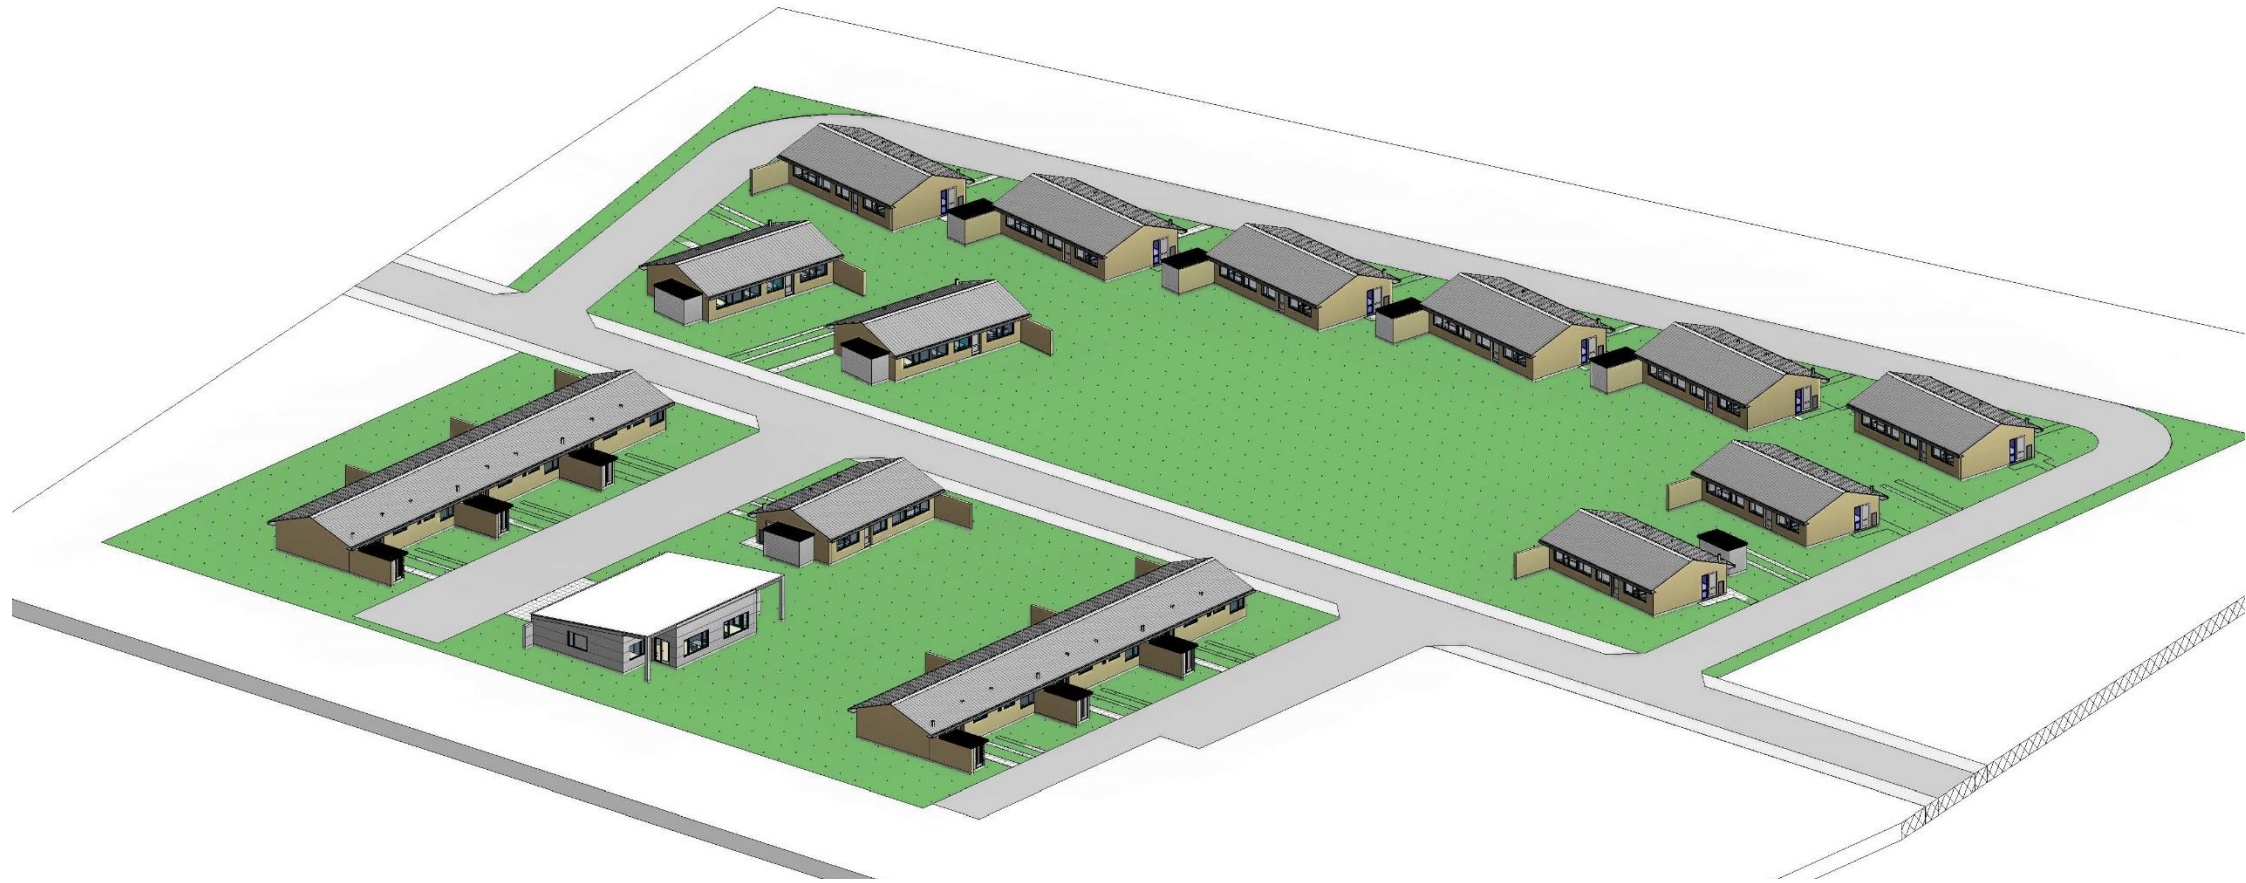

**Helhedsplanen omfatter også:**

- Carporte/udhuse
- Reetablering af haver, herunder belægninger (indkørsler, stier og terrasser)